



VZOROVÝ PŘÍČNÝ ŘEZ NÁDRŽÍ OPLETA

M 1: 500/100

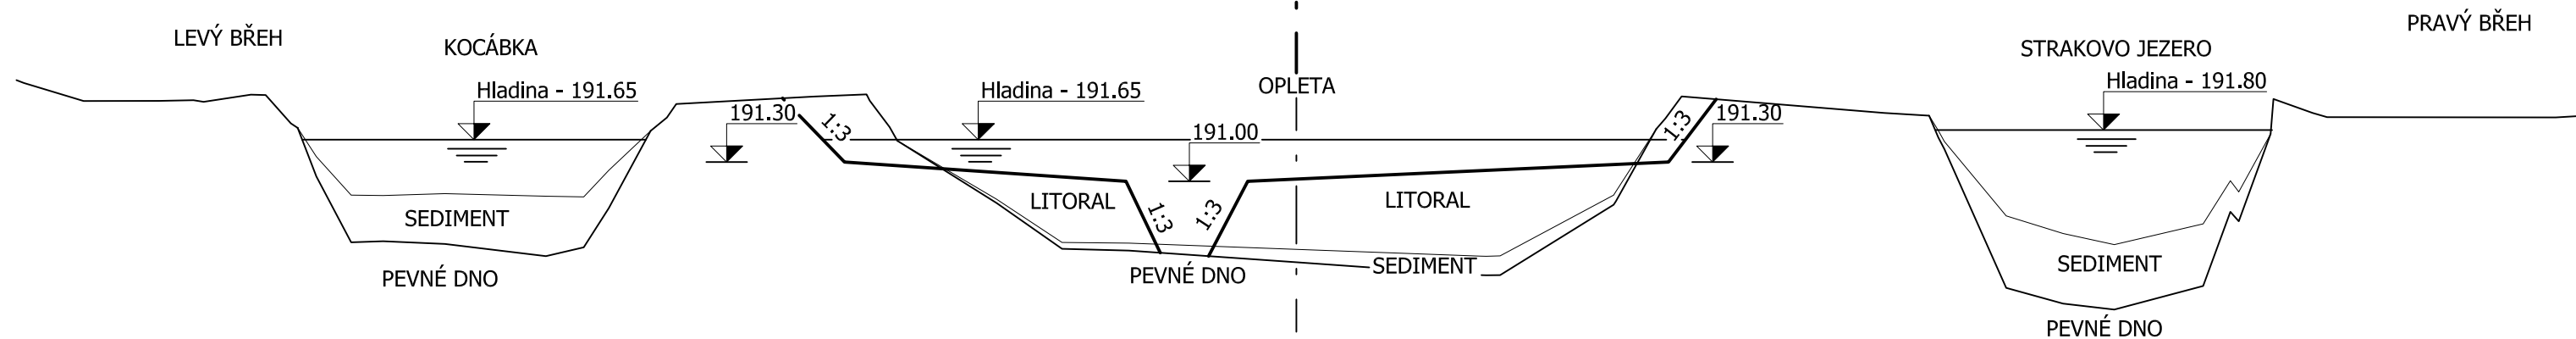


VZOROVÝ PŘÍČNÝ ŘEZ NÁDRŽÍ LÁVKA


M 1: 100/100

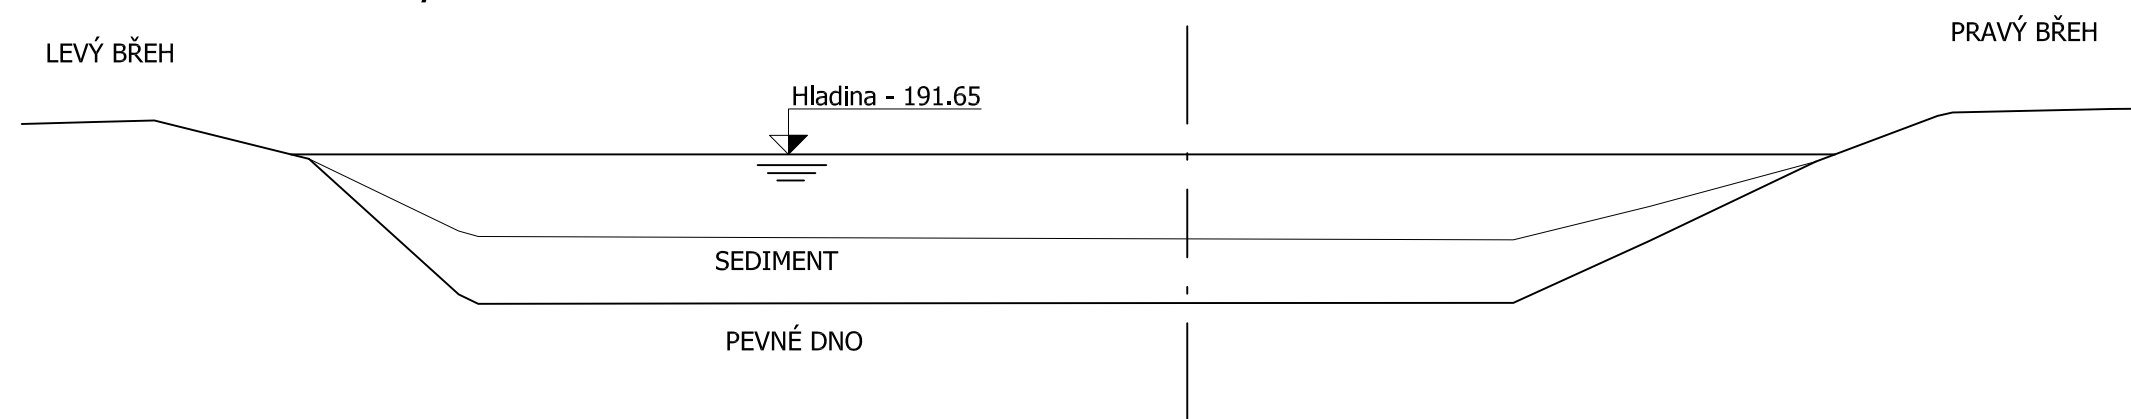

VZOROVÝ PŘÍČNÝ ŘEZ NÁDRŽÍ NA HLAVNÍM TOKU

M 1: 200/100

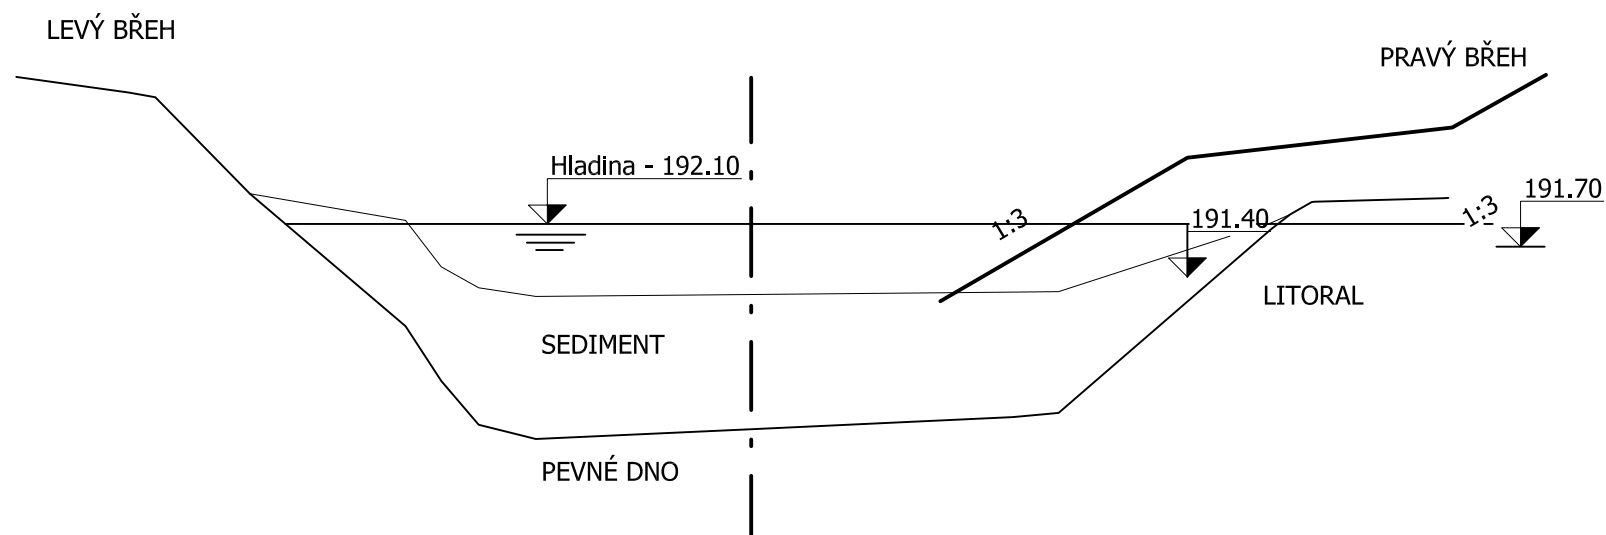

 A.KTI, s.r.o. lesnická a zemědělská projekční kancelář 621 00 BRNO - Mokrá Hora, B. Antonínové 36/1 tel. 543 217 384, 602 76 78 77	PROJEKTANT: Ing. Zlatuška, Ing. Koupil	REVIZE: 0
	ODP.PROJEKTANT: Ing. Zlatuška	SOUPRAVA č.:
K.ú. Holásky, Brněnské Ivanovice	OKRES: Brno-město	IČO: 63478722
INVESTOR: Statutární město Brno	FORMÁT: 2 A4	DATUM: 04/07
Revitalizace přírodní památky HOLÁSECKÁ JEZERA SO 02 Nádrže Vzorové příčné řezy nádržemi		ZAKÁZKA: 2-51-06
		MĚŘÍTKO:
		PŘÍLOHA č.: D02.5