


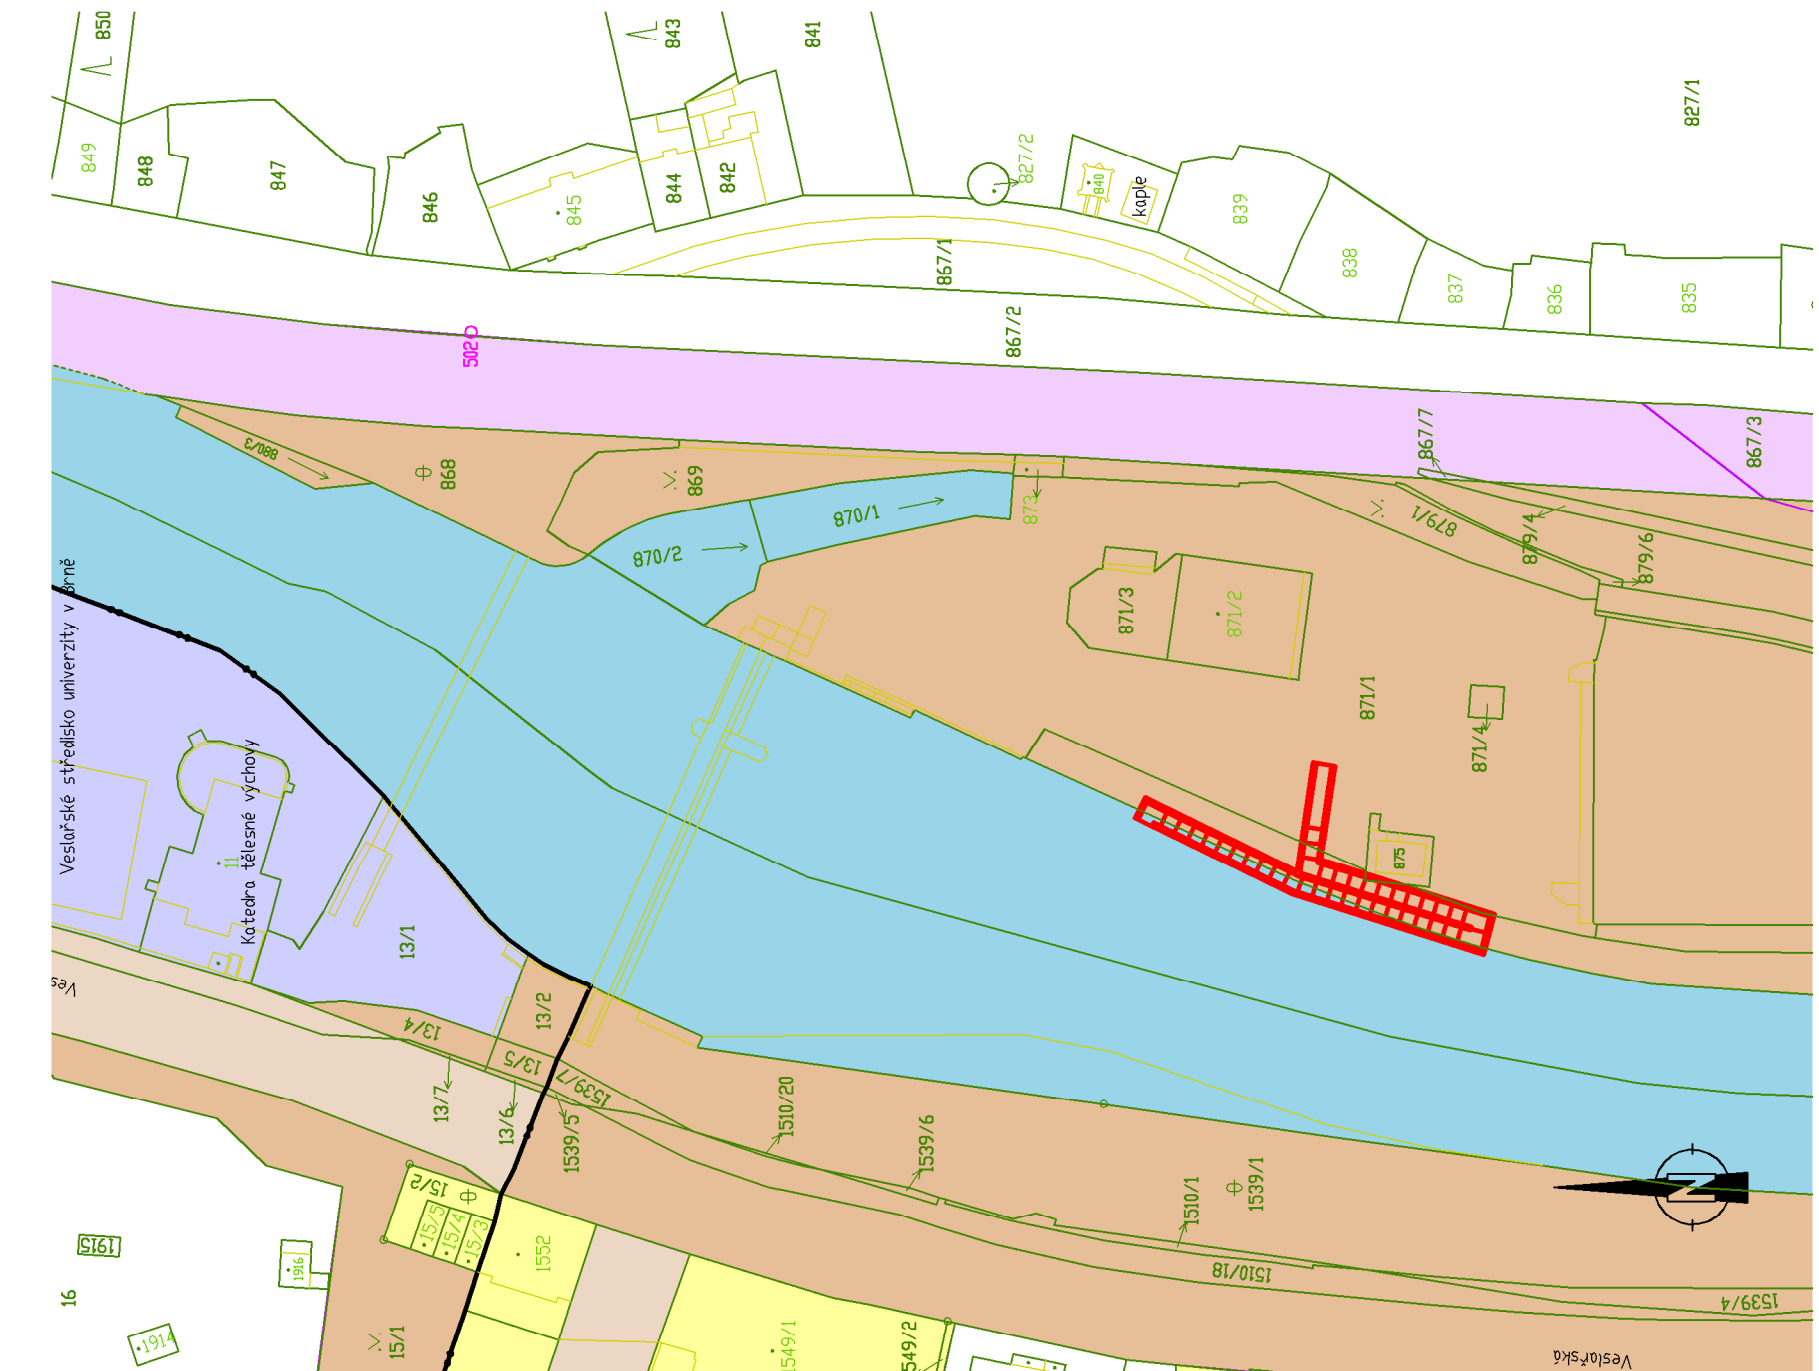

- LEGENDA:
- NAVRŽENÁ OPATŘENÍ
 - NAVRŽENÁ OPATŘENÍ - VARIANTNÍ ŘEŠENÍ
 - LINIE ZDÍ PPO A MOBILNÍHO HRAZENÍ

- | | | |
|----------|------------|-----------------------------|
| BKOM | Lesy ČR | PM |
| BVV | Město Brno | ŘSD, SÚS JM |
| ČD, SŽDC | MO | Státní PÚ |
| ČSAD | Mosilana | Teplárna |
| DPMB | MU | ÚKZÚ zemědělský |
| Firmy | Obce | Úřad pro zastupování |
| IKEA | Olympia | Vodohospodářská správa Brno |
| JME | Ostatní | VVÚ |
| Kluby | | Zetor |

SOUŘADNÝ SYSTÉM JTSK
VÝŠKOVÝ SYSTÉM BpV

OBJEDNATEL	RAŽITKO	Č. ZAKÁZKY
POVODÍ MORAVY, s.p. DŘEVAŘSKÁ 11 601 75 BRNO		POVODÍ MORAVY

ZHOTOVITEL	RAŽITKO	Č. ZAKÁZKY
AQUATIS a.s. Botanická 834/56, 602 00 Brno HLAVNÍ INŽENÝR PROJEKTU: ING. TOMÁŠ ROTH		3A14286.32.01

VEDOUcí PROJEKTANT	ING. OLDŘICH NEUMAYER, CSc.	ARCHIVNÍ ČÍS.
ZOPROJEVNÝ PROJEKTANT	ING. ELIŠKA HERŠOVÁ	ČÍS. PŘÍLOHY
VYPRACOVAL	ING. ELIŠKA HERŠOVÁ	F.2.1.5.
KONTROLOVAL	ING. OLDŘICH NEUMAYER, CSc.	
NÁZEV OBJEKTU	PŘÍRODĚ BLÍZKÁ POP A REVITALIZACE ÚDOLNÍ NIVY HLAVNÍCH BRNĚNSKÝCH TOKŮ 3.část	
NÁZEV PŘÍLOHY	SVRATKA: ŽABOVRESKÝ SITUACE S IDENTIFIKACÍ PARCEL č. 5	