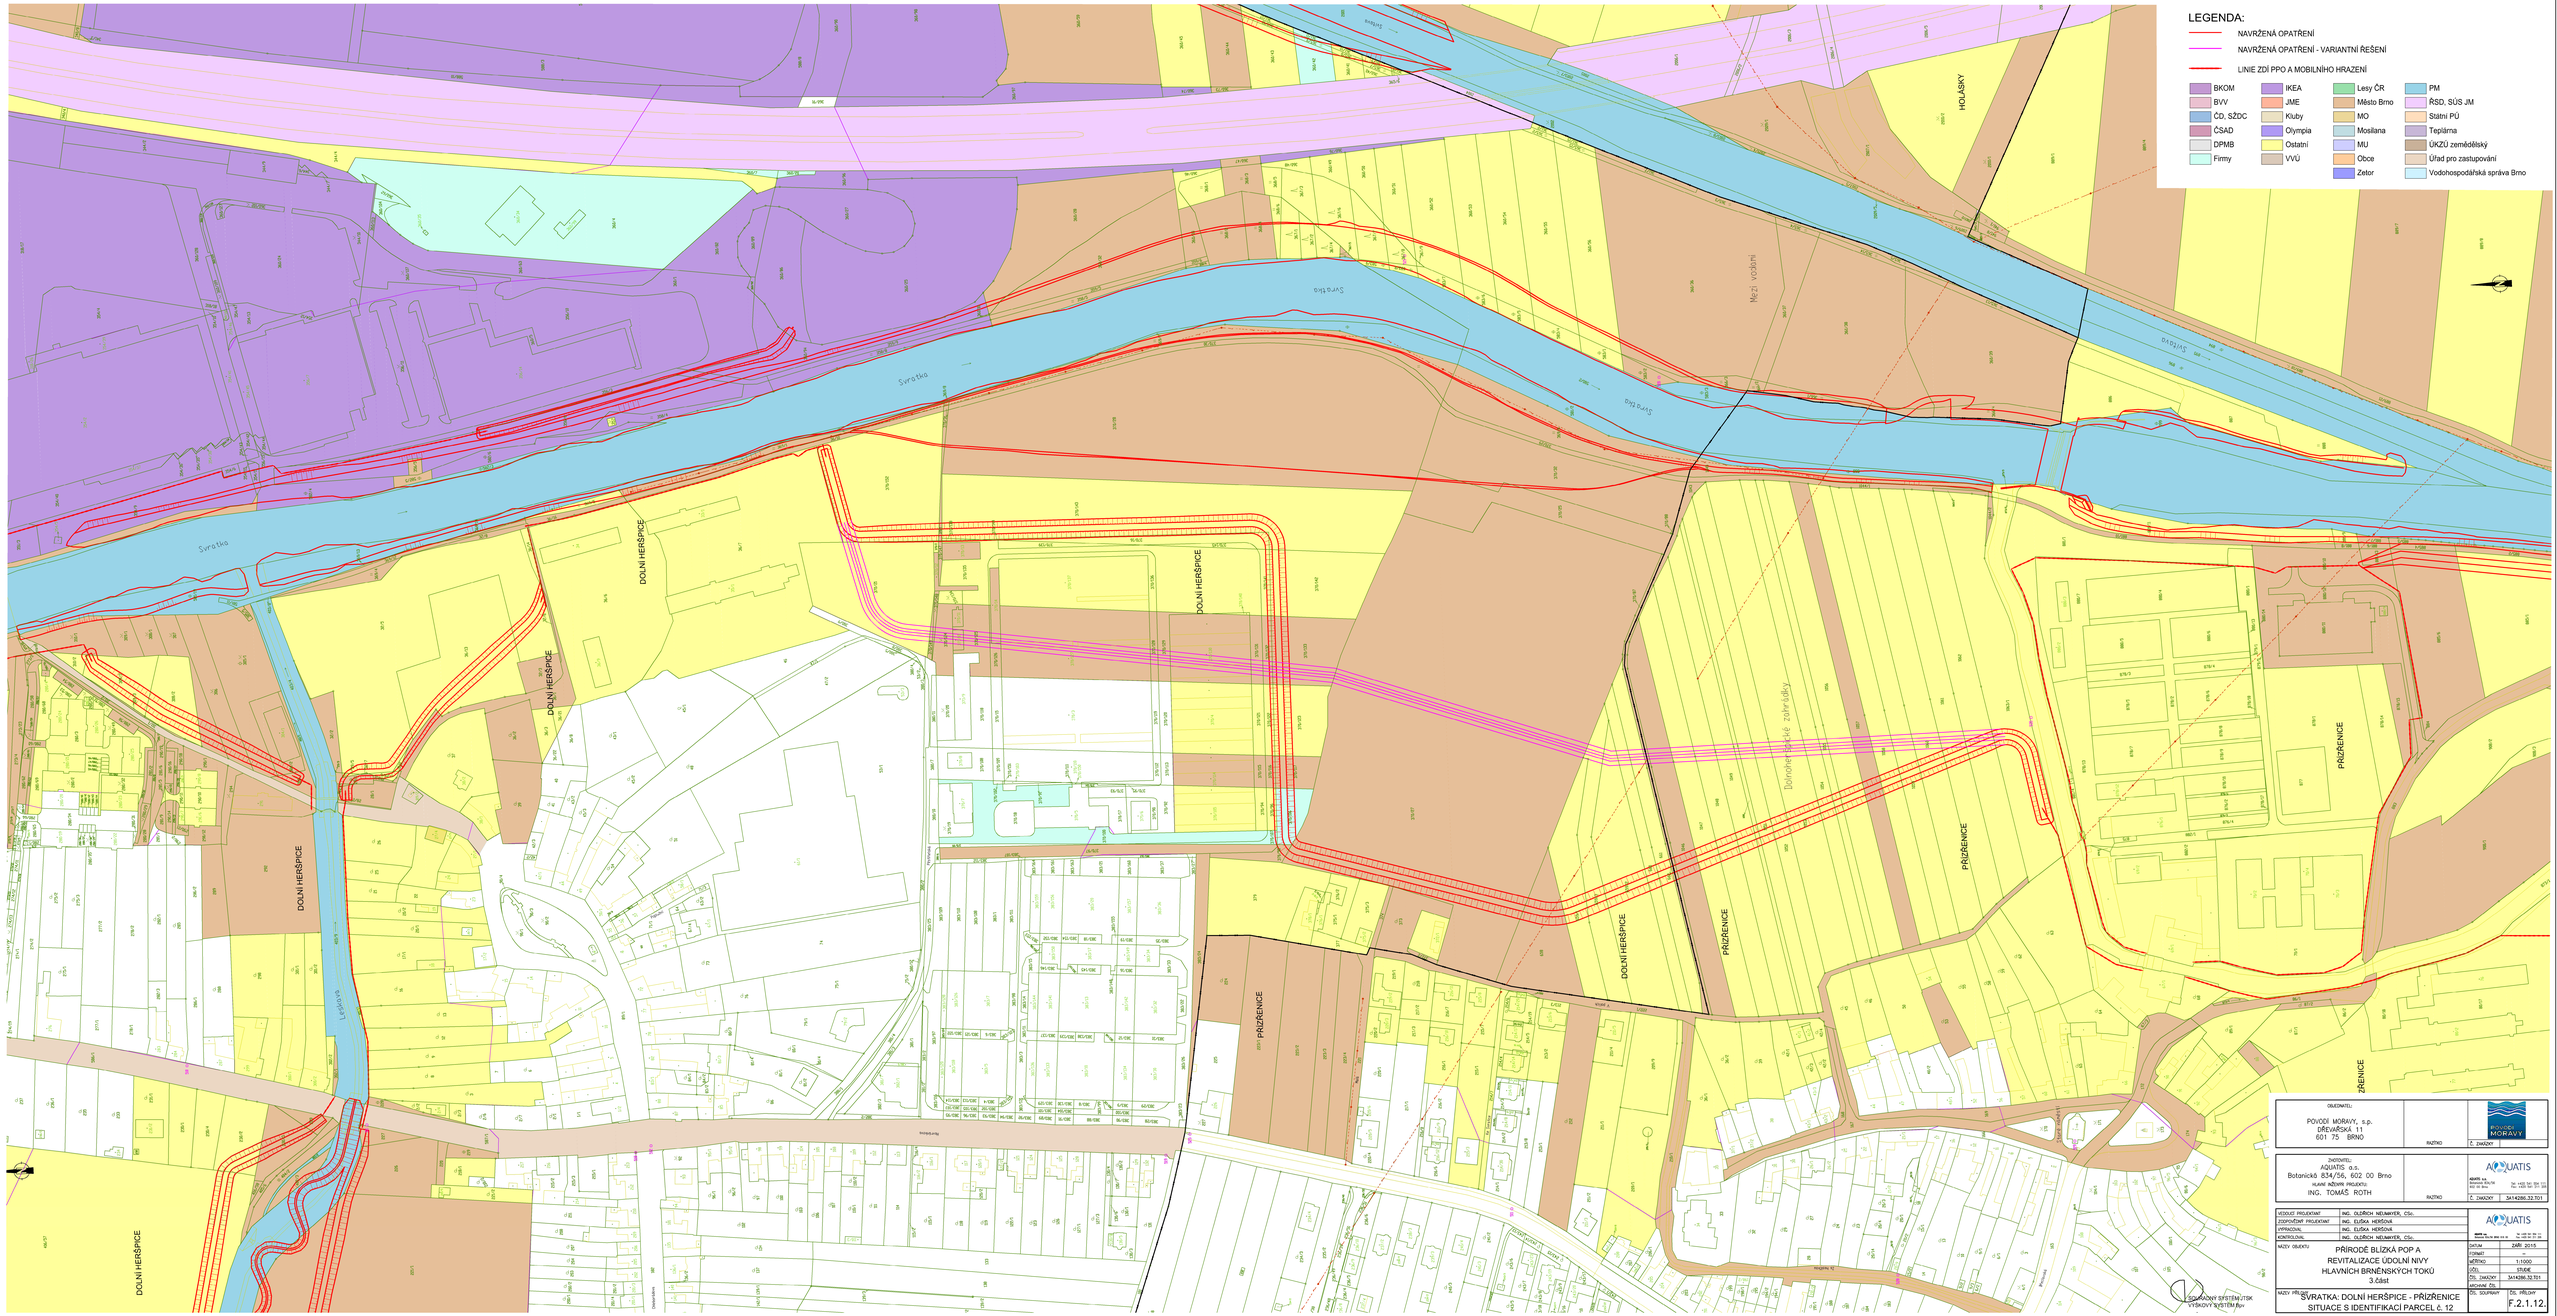
LEGENDA:
NAVRŽENÁ OPATŘENÍ
NAVRŽENÁ OPATŘENÍ - VARIANTNÍ ŘEŠENÍ
LINIE ZDÍ PPO A MOBILNÍHO HRAZENÍ
BKOM
BVV
ČD, SŽDC
ČSAD
DPMB
Firmy
IKEA
JME
Kluby
Olympia
Ostatní
VVÚ
Lesy ČR
Město Brno
MO
Mosilana
MU
Obce
Zetor
PM
ŘSD, SÚS JM
Státní PÚ
Teplárna
ÚKZÚ zemědělský
Úřad pro zastupování
Vodohospodářská správa Brno
Svratka
DOLNÍ HERŠPICE
PŘÍŘENICE
HOLÁSKY
Mezi vodami
Dolnoheršpické zahrádky
OBJEDNATEL:
POVODÍ MORAVY, s.p.
DŘEVAŘSKÁ 11
601 75 BRNO
ZHOTOVITEL:
AQUATIS a.s.
Botanická 834/56, 602 00 Brno
HLAVNÍ INŽENÝR PROJEKTU:
ING. TOMÁŠ ROTH
KOORDINUJÍCÍ PROJEKTANT: ING. OLDŘICH HELMHOFER, CSc.
ZODPOVĚDNÝ PROJEKTANT: ING. EVŽEN HERŠNA
ZPRACOVAL: ING. EVŽEN HERŠNA
KONTROLOVAL: ING. OLDŘICH HELMHOFER, CSc.
STUPEŇ: DSP
ČÍSLO OBJEKTU:
PŘÍRODĚ BLÍZKÁ POP A
REVITALIZACE ÚDOLNÍ NIVY
HLAVNÍCH BRNĚNSKÝCH TOKŮ
3.ČÁST
NÁZEV PŘÍLOHY:
SVRATKA: DOLNÍ HERŠPICE - PŘÍŘENICE
SITUACE S IDENTIFIKACÍ PARCEL č. 12
DATUM: ZÁŘÍ 2015
FORMÁT: A1
MĚŘÍTKO: 1:1000
STUPEŇ: DSP
ČÍSLO OBJEKTU: 3414286.32.T01
ARCHIVNÍ ČÍS.:
ČÍSLO PŘÍLOHY: F.2.1.12.
SOUŘADNÝ SYSTÉM JTSK
VÝŠKOVÝ SYSTÉM Bpv