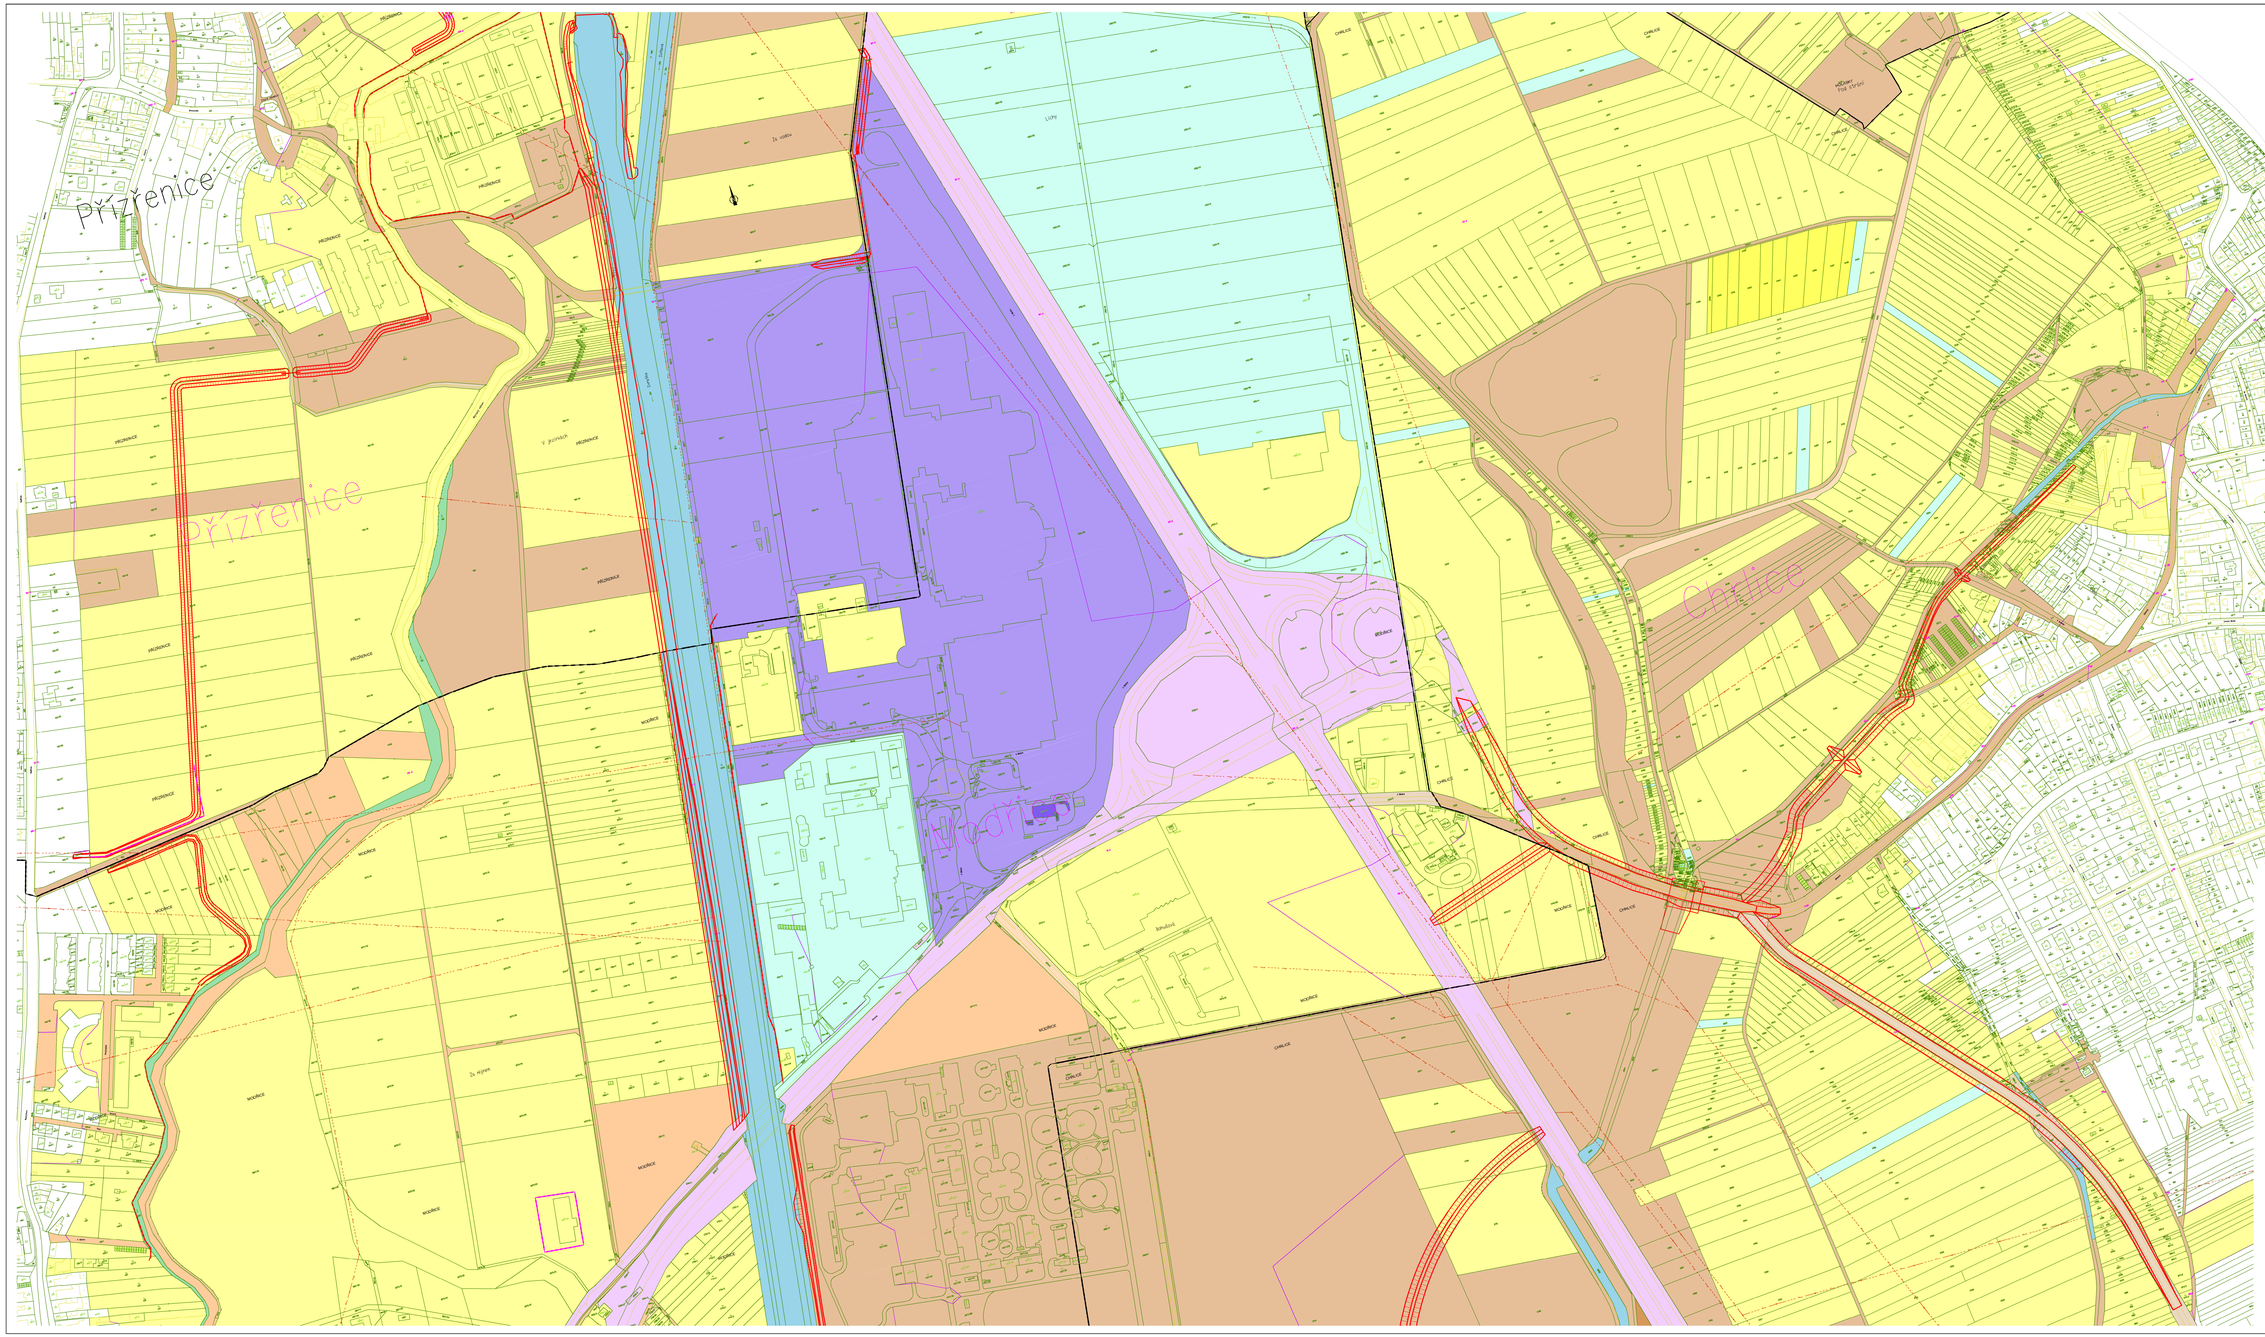

LEGENDA:

- NAVRŽENÁ OPATŘENÍ
- NAVRŽENÁ OPATŘENÍ - VARIANTNÍ ŘEŠENÍ
- LINIE ZDÍ PPO A MOBILNÍHO HRAZENÍ

BKOM	Lesy ČR	PM
BVV	Město Brno	ŘSD, SÚS JM
ČD, SŽDC	MO	Státní PÚ
ČSAD	Mosilana	Teplárna
DPMB	MU	ÚKZÚ zemědělský
Firmy	Obce	Úřad pro zastupování
IKEA	Olympia	Vodohospodářská správa Brno
JME	Ostatní	VVÚ
Kluby		Zetor

SOUŘADNÝ SYSTÉM JTSK
VÝŠKOVÝ SYSTÉM Bpv

OBJEDNATEL: POVODÍ MORAVY, s.p. DĚVAŘSKÁ 11 601 75 BRNO	RAZÍTKO	POVODÍ MORAVY Č. ZAKÁZKY
ZHOTOVITEL: AQUATIS a.s. Botanická 834/56, 602 00 Brno HLAVNÍ INŽENÝR PROJEKTU: ING. TOMÁŠ ROTH	RAZÍTKO	AQUATIS AQUATIS a.s. Botanická 834/56 602 00 Brno Tel: +420 541 421 111 Fax: +420 541 421 112 Č. ZAKÁZKY: 341A286.32.701

VEDOUCÍ PROJEKTANT	ING. OLDŘICH HELMAYER, CSc.	AQUATIS AQUATIS a.s. Botanická 834/56 602 00 Brno Tel: +420 541 421 111 Fax: +420 541 421 112
ZODPOVĚDNÝ PROJEKTANT	ING. ELIŠKA HERŠOVÁ	
VYPRACOVAL	ING. ELIŠKA HERŠOVÁ	
KONTROLOVAL	ING. OLDŘICH HELMAYER, CSc.	
NÁZEV OBJEKTU: PŘÍRODĚ BLÍZKÁ POP A REVITALIZACE ÚDOLNÍ NIVY HLAVNÍCH BRNĚNSKÝCH TOKŮ 3.část		DATUM: ZÁŘÍ 2015 FORMÁT: – MĚŘÍTKO: 1:2000 ÚČEL: STUDIE Č. ZAKÁZKY: 341A286.32.701 ARCHIVNÍ Č.:
NÁZEV PŘÍLOHY: SVRATKA: PŘÍZŘENICE - MODŘICE - HOLÁSKY - CHRLICE SITUACE S IDENTIFIKACÍ PARCEL č. 13		Č. SOUPISKY Č. PŘÍLOHY: F.2.1.13.