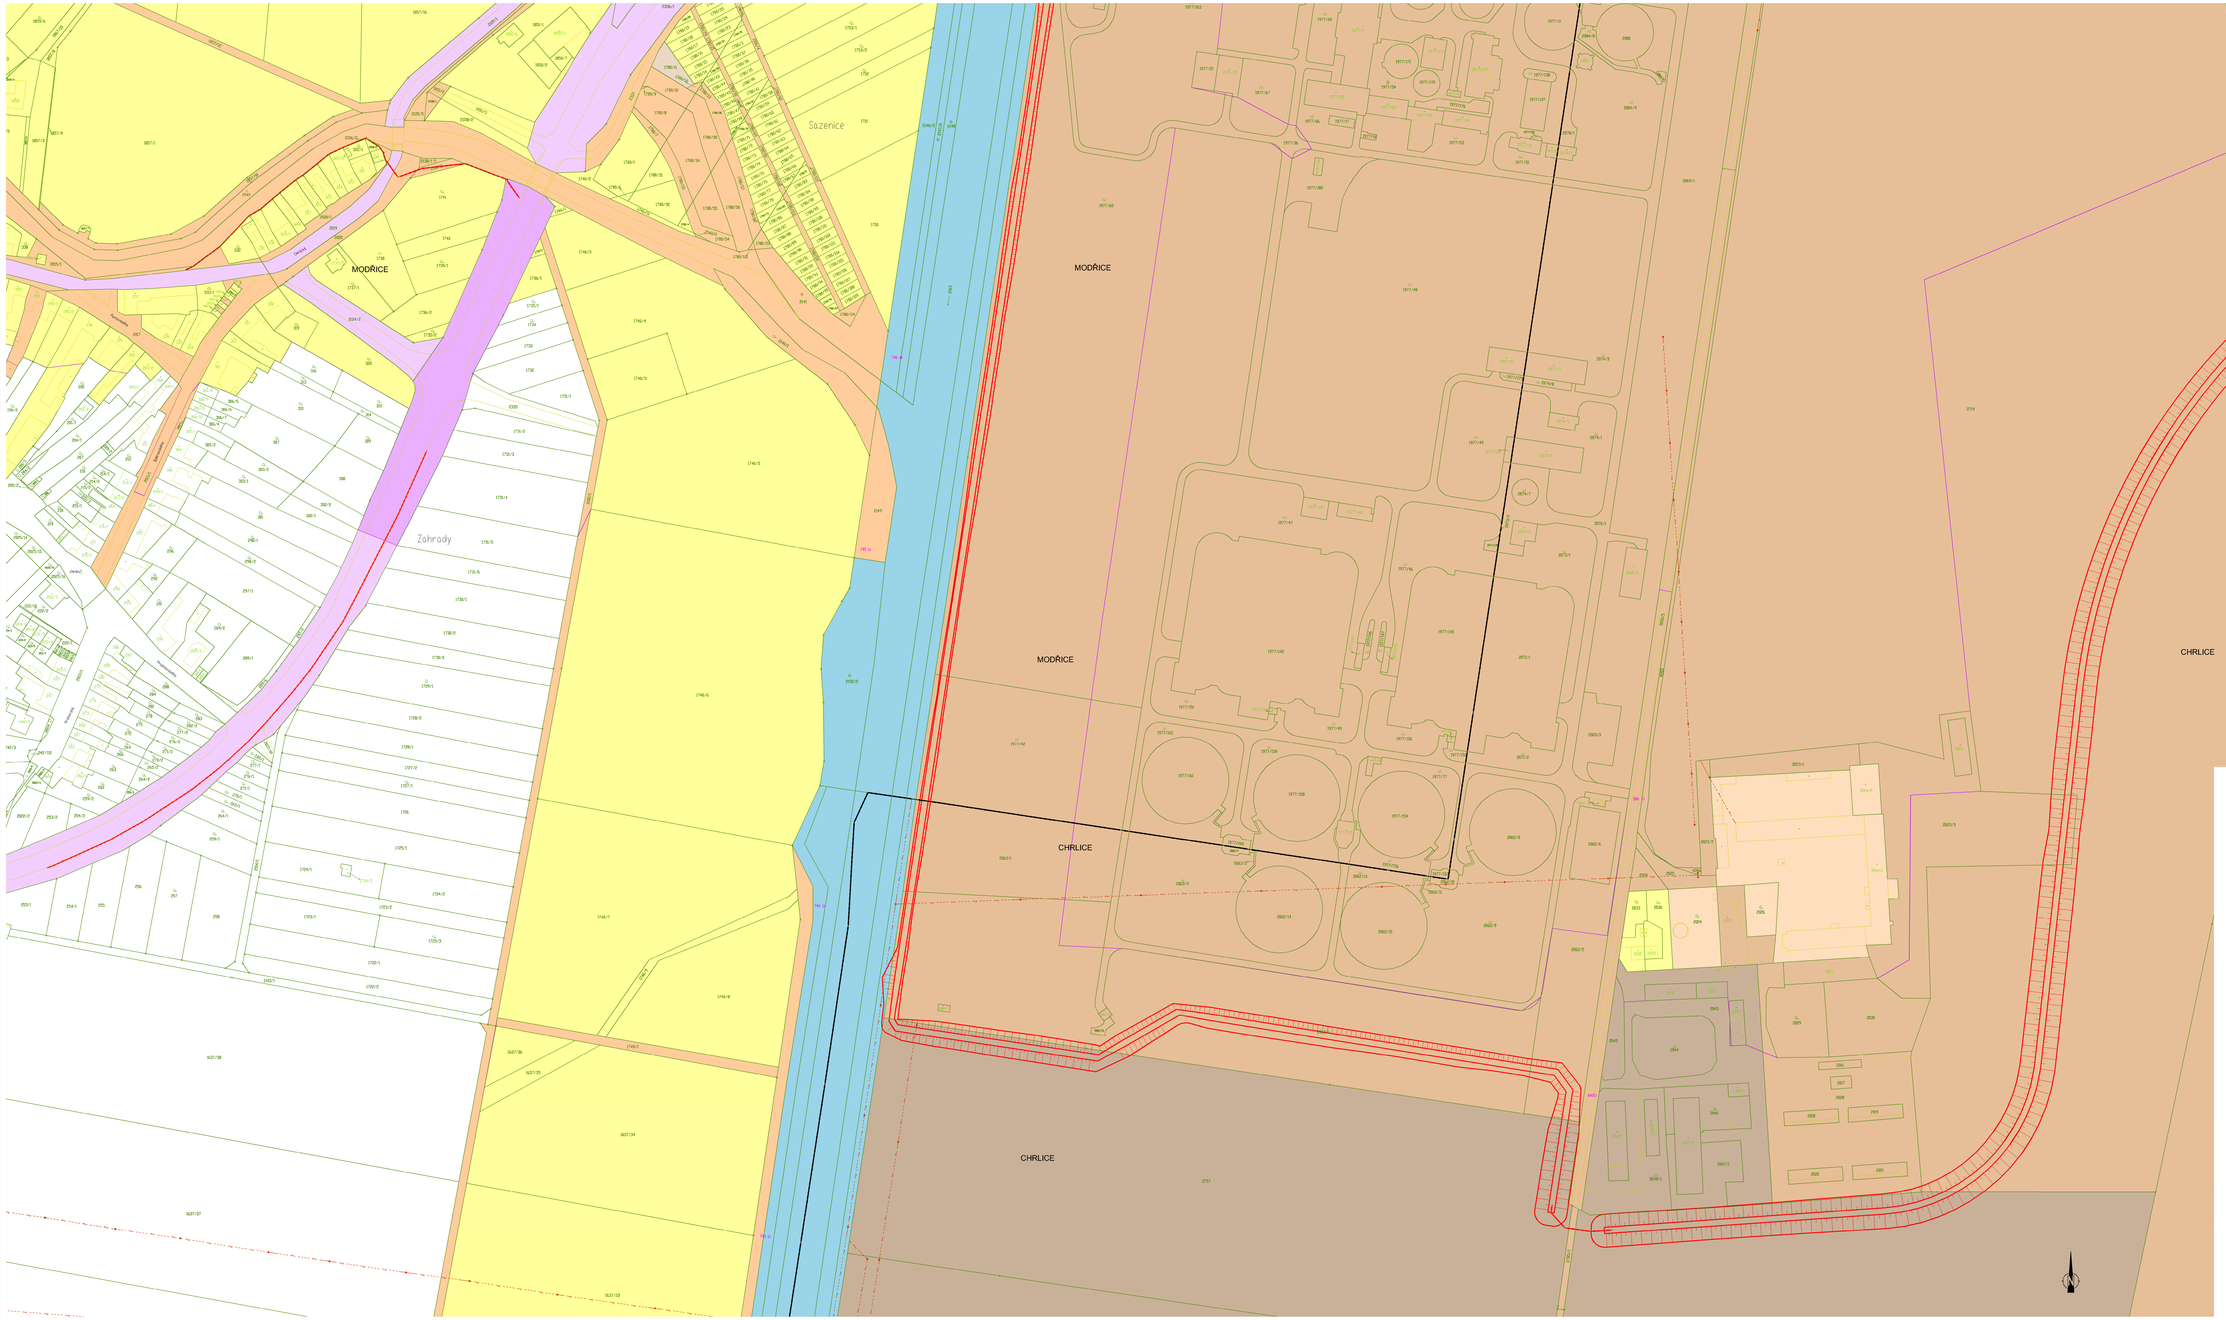

LEGENDA:

- NAVRŽENÁ OPATŘENÍ
- NAVRŽENÁ OPATŘENÍ - VARIANTNÍ ŘEŠENÍ
- LINIE ZDÍ PPO A MOBILNÍHO HRAZENÍ

BKOM	Lesy ČR	PM
BVV	Město Brno	ŘSD, SÚS JM
ČD, SŽDC	MO	Státní PÚ
ČSAD	Mosilana	Teplárna
DPMB	MU	ÚKZÚ zemědělský
Firmy	Obce	Úřad pro zastupování
IKEA	Olympia	Vodohospodářská správa Brno
JME	Ostatní	VVÚ
Kluby		Zetor

SOUŘADNÝ SYSTÉM JTSK
VÝŠKOVÝ SYSTÉM Bpv

OBJEDNATEL:
POVODÍ MORAVY, s.p.
DŘEVAŘSKÁ 11
601 75 BRNO

RAZÍTKO

Č. ZAKÁZKY

ZHOTOVITEL:
AQUATIS a.s.
Botanická 834/56, 602 00 Brno
HLAVNÍ INŽENÝR PROJEKTU:
ING. TOMÁŠ ROTH

RAZÍTKO

Č. ZAKÁZKY 3414286.32.T01

VEDOUCÍ PROJEKTANT	ING. OLDŘICH NEUMAYER, CSc.
ZODPOVĚDNÝ PROJEKTANT	ING. EVŽKA HERŠOVÁ
ZPRACOVAL	ING. EVŽKA HERŠOVÁ
KONTROLOVAL	ING. OLDŘICH NEUMAYER, CSc.

NÁZEV OBJEKTU
PŘÍRODĚ BLÍZKÁ PPO A
REVITALIZACE ÚDOLNÍ NIVY
HLAVNÍCH BRNĚNSKÝCH TOKŮ
3.část

NÁZEV PŘÍLOHY
SVRATKA: MODŘICE - CHRLICE
SITUACE S IDENTIFIKACÍ PARCEL č.14

DATUM	ZÁŘÍ 2015
FORMÁT	A1
MĚŘÍTKO	1:1000
ČÍSL.	STUDIE
ČÍSL. ZAKÁZKY	3414286.32.T01
ARCHIVNÍ ČÍS.	
ČÍSL. DOKPROJ	
ČÍSL. PŘÍLOHY	F.2.1.14.