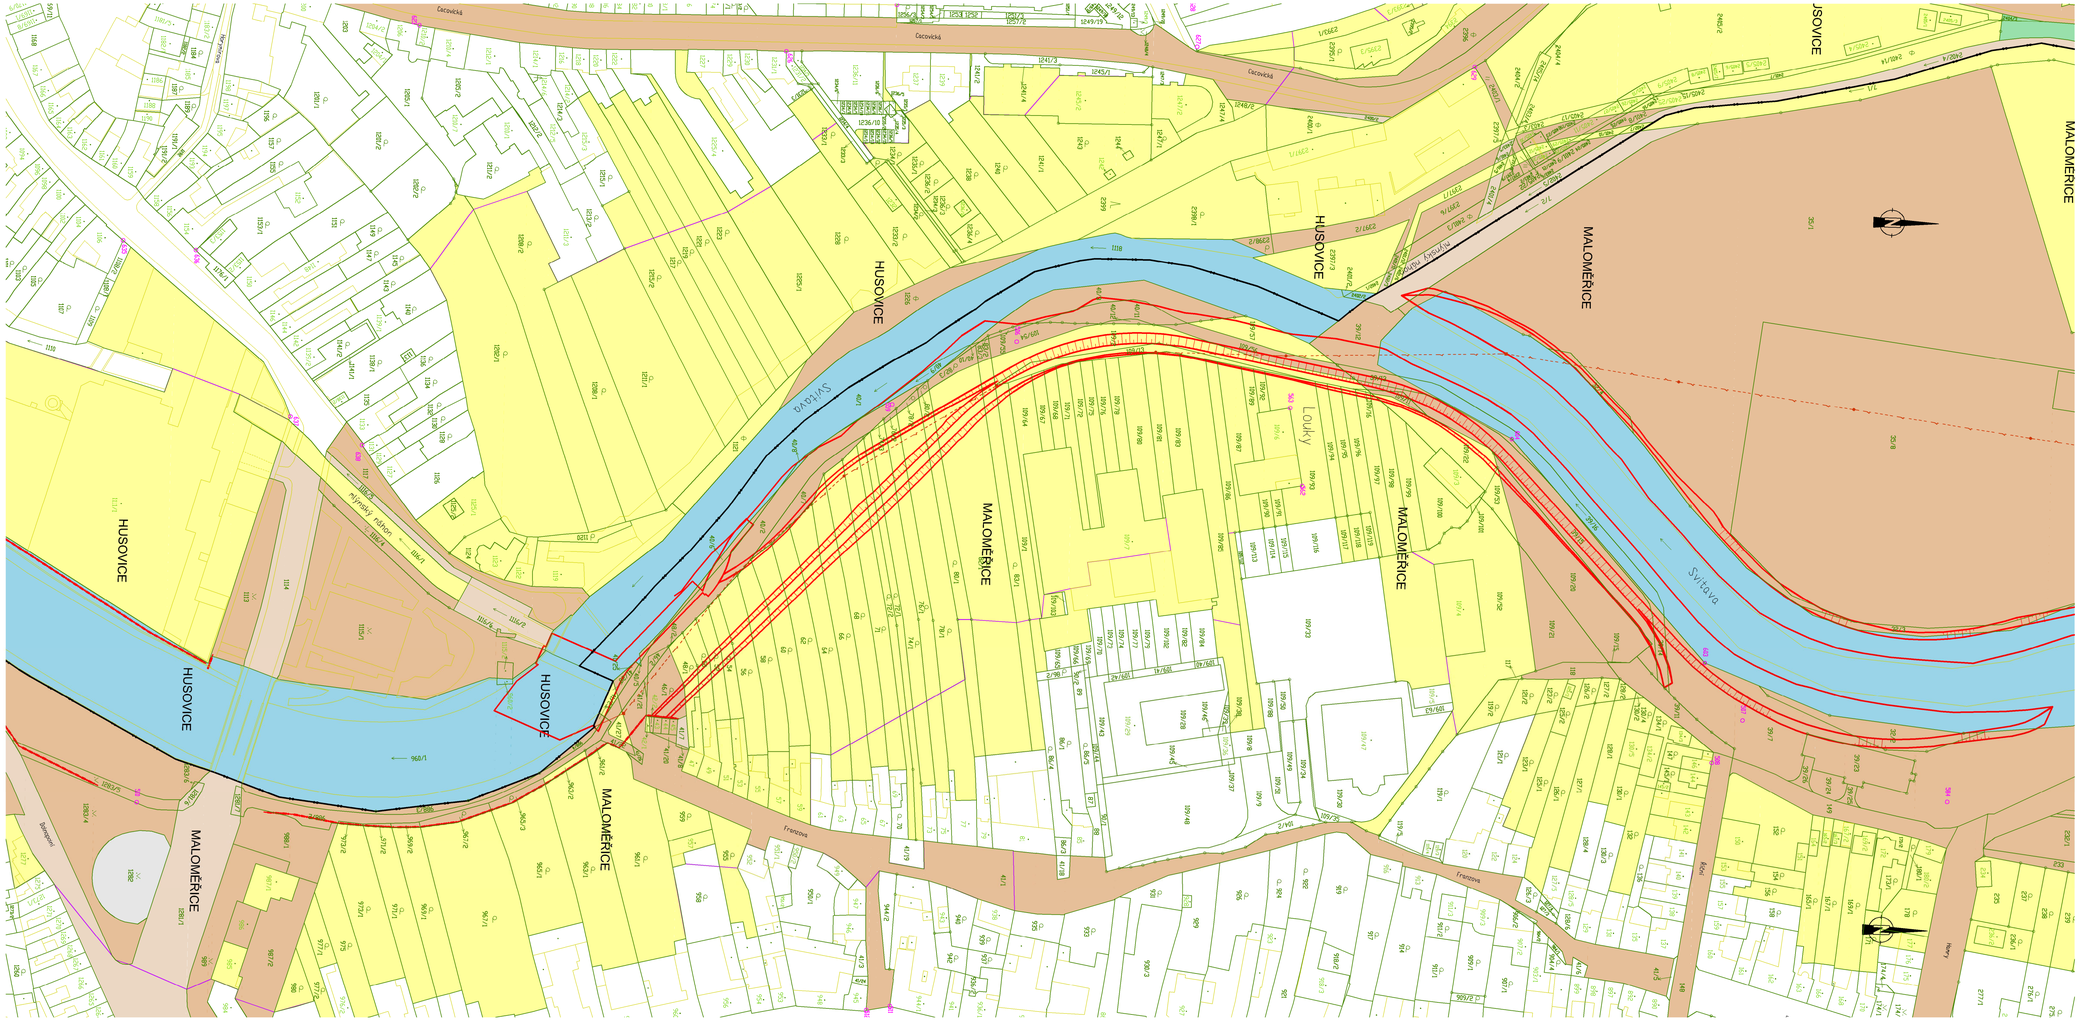

LEGENDA:

- NAVRŽENÁ OPATŘENÍ
- NAVRŽENÁ OPATŘENÍ - VARIANTNÍ ŘEŠENÍ
- LINIE ZDÍ PPO A MOBILNÍHO HRAZENÍ

BKOM	Lesy ČR	PM
BVV	Město Brno	ŘSD, SÚS JM
ČD, SŽDC	MO	Státní PÚ
ČSAD	Mosilana	Teplárna
DPMB	MU	ÚKZÚ zemědělský
Firmy	Obce	Úřad pro zastupování
IKEA	Olympia	Vodohospodářská správa Brno
JME	Ostatní	VVÚ
Kluby		Zetor

SOUŘADNÝ SYSTÉM JTSK
VÝŠKOVÝ SYSTÉM Bpv

OBJEDNATEL:
POVODÍ MORAVY, s.p.
DŘEVAŘSKÁ 11
601 75 BRNO

RAZÍTKO

Č. ZAKÁZKY

ZHOTOVITEL:
AQUATIS a.s.
Botanická 834/56, 602 00 Brno
HLAVNÍ INŽENÝR PROJEKTU:
ING. TOMÁŠ ROTH

RAZÍTKO

Č. ZAKÁZKY 3A14286.32.T01

VEDOUCÍ PROJEKTANT	ING. OLDŘICH NEUMAYER, CSc.
ZODPOVĚDNÝ PROJEKTANT	ING. ELIŠKA HERŠOVÁ
VYPRACOVAL	ING. ELIŠKA HERŠOVÁ
KONTROLOVAL	ING. TOMÁŠ ROTH

NÁZEV OBJEKTU
PŘÍRODĚ BLÍZKÁ POP A
REVITALIZACE ÚDOLNÍ NIVY
HLAVNÍCH BRNĚNSKÝCH TOKŮ
3.část

DATUM	ZÁŘÍ 2015
FORMÁT	–
MĚŘÍTKO	1:1000
ÚČEL	STUDIE
ČÍS. ZAKÁZKY	3A14286.32.T01
ARCHIVNÍ ČÍS.	

NÁZEV PŘÍLOHY
SVITAVA: MALOMĚŘICE - HUSOVICE
SITUACE S IDENTIFIKACÍ PARCEL č. 21

ČÍS. SOUPRAVY

ČÍS. PŘÍLOHY F.2.2.2.