SITUACE
M 1:250

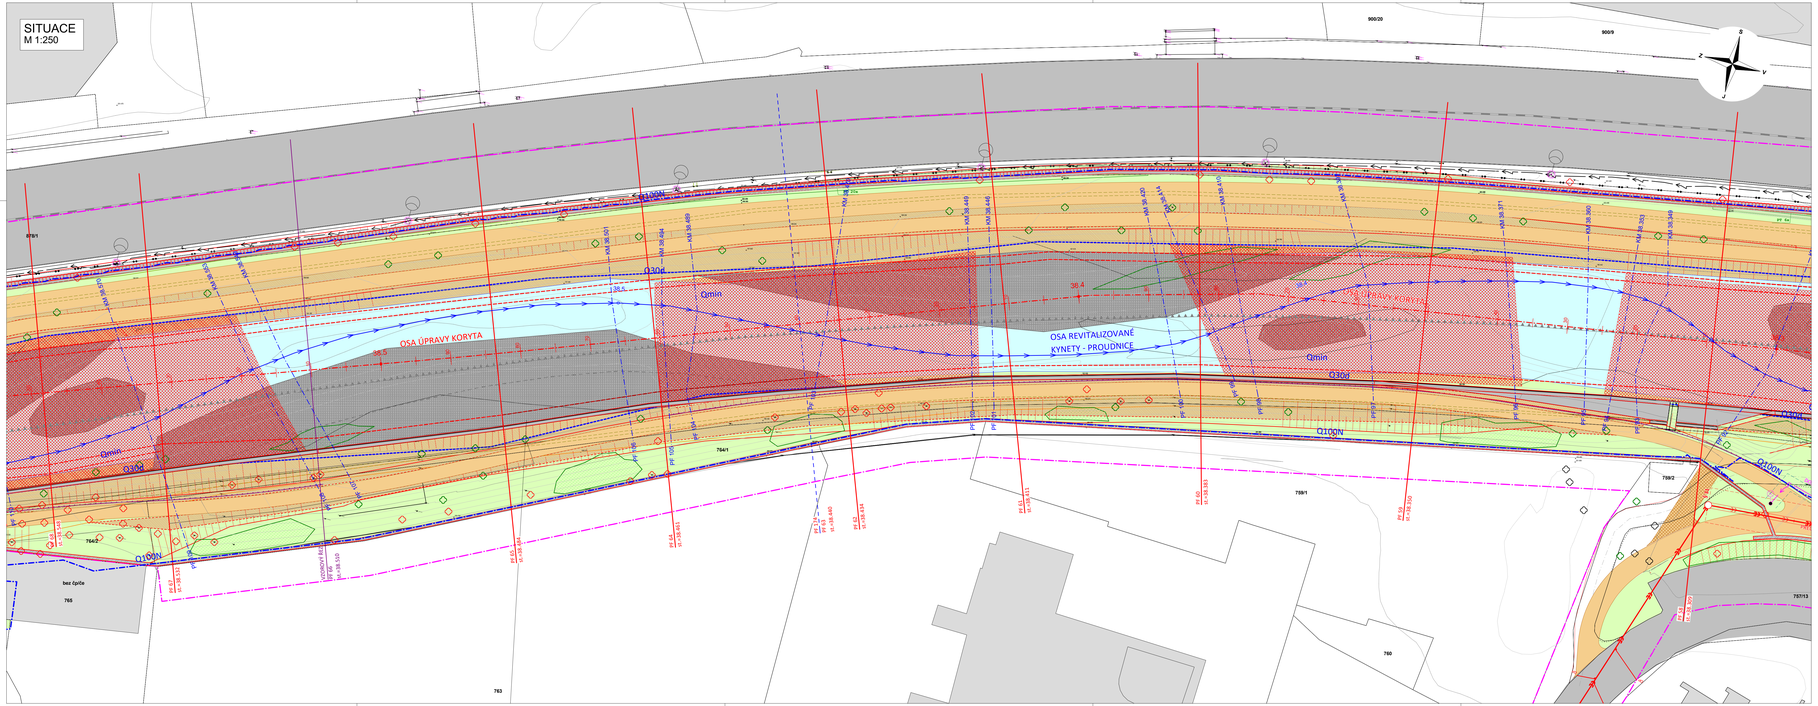

LEGENDA ŠÍTÍ

- VODOVOD
- GRAVITAČNÍ JEDNOTNÁ KANALIZACE
- GRAVITAČNÍ KANALIZACE SPLAŠKOVÁ
- GRAVITAČNÍ KANALIZACE DEŠŤOVÁ
- GRAV. KANAL. JEDNOTNÁ - JINÝ PROVOZ.
- KANALIZAČNÍ ŠACHTY / S.PRO POKLOPY
- SDĚLOVACÍ KABEL PODZEMNÍ
- SDĚLOVACÍ KABEL NADZEMNÍ
- ELEKTRICKÉ VEDENÍ PODZEMNÍ NN
- ELEKTRICKÉ VEDENÍ PODZEMNÍ VN
- ELEKTRICKÉ VEDENÍ NADZEMNÍ NN
- KABELY ČD TELEMATIKA - NEZAMĚŘENO
- PLYNOVOD STŘEDOTLAKÝ + OCHR. PÁSMO
- OSVĚTLENÍ - KABEL PODZEMNÍ
- HORKOVOD
- OSA TRASY VLAKU / VLEČKY, TRAM.
- OCHRANNÉ PÁSMO VLAKU / VLEČKY, TRAM.
- RUŠENÉ/PŘELOŽENÉ INŽENÝRSKÉ SÍTĚ
- VO - PŘELOŽKA: DOPLNĚNÍ / VE STÁV. TRASE
- VO - VÝMĚNA KABELŮ
- VODOVOD - PŘELOŽKA
- GRAV. JEDNOTNÁ KANALIZACE - PŘELOŽKA
- SDĚLOVACÍ KABEL - PŘELOŽKA
- ELEKTRICKÉ VEDENÍ - PŘELOŽKA
- TRAKČNÍ VEDENÍ - PŘELOŽKA

LEGENDA

- HRANICE STAVBY
- KN - HRANICE PARCEL
- 402/1 KN - PARCELNÍ ČÍSLA
- KN - HRANICE KATASTRÁLNÍCH ÚZEMÍ
- OSA ÚPRAVY KORYTA
- OSA REVITALIZOVANÉ KYNETY - PROUDNICE
- OSA HORNÍ HRANY STABILIZOVANÉHO BRODU
- PŘÍČNÉ ŘEZY
- NOVÝ STAV
- VODNÍ HLADINA PŘI Q100N
- VODNÍ HLADINA PŘI Q30d
- VODNÍ HLADINA PŘI Qmin
- NOVÝ STAV - SKRYTÉ KONSTRUKCE
- JESEPY
- JESEPY - SKRYTÉ KONSTRUKCE
- VÝHONY
- OPEVNĚNÍ KAMENNÝM ZÁHOZEM
- OPEVNĚNÍ KAM. ZDIVEM S PROHUMUS. SPÁRAMI
- OPEVNĚNÍ KAM. DLAŽBOU S PROHUMUS. SPÁRAMI
- MOKŘADY, RÁKOSINY
- PLOŠNÉ VEGETAČNÍ ÚPRAVY
- LÁVKY
- STEZKY BETON/ DLAŽBA/ASFALT
- STÁVAJÍCÍ SLUNCE/ STEZKY
- ŽELEZNICE
- RUŠENÉ KONSTRUKCE
- ZAŘÍZENÍ STAVENIŠTĚ
- KOLONÁDA
- VSTUPNÍ OBJEKT
- HŘIŠTĚ
- NAVRŽENÁ ŽB PPO ZED / 2 PILOTŮ
- STÁVAJÍCÍ ZDI / UPRAVENÉ
- STROMY STÁVAJÍCÍ/KÁCENÍ/PŘESUN/VÝSADBA/KEŘE
- PŘÍSTUPY NA STAVBU

POZNÁMKY:
PPO A GRAVITAČNÍ ZDI ŘEŠENY PODROBNĚ V ČÁSTI D.03
ZEMNÍ HRÁZE JSOU PODROBNĚ ŘEŠENY V ČÁSTI D.04
ŘEŠENÍ A STEZKY SMÍŠENÉ JSOU PODROBNĚ ŘEŠENY V ČÁSTI D.05
KOLONÁDA A VSTUPNÍ OBJEKT JSOU PODROBNĚ ŘEŠENY V ČÁSTI D.06

V BRODOVÝCH ÚSECÍCH BUDOU PŘÍČNÉ STABILIZAČNÍ OBJEKTY, KTERÉ JSOU ROZKRESLENY A UPŘESNĚNY V ČÁSTI D.02, ŘEŠÍCÍ STABILIZACI DNA.

ZÁKRES VEDENÍ INŽENÝRSKÝCH SÍTÍ JE INFORMATIVNÍ.
PŘED ZAHÁJENÍM STAVEBNÍCH PRACÍ MUSÍ BÝT PROVEDENO JEJICH VYTYČENÍ.

D.02 REVITALIZACE

B R N O

INVESTOR / OWNER DEVELOPER	STATUTÁRNÍ MĚSTO BRNO
PROJEKT MANAŽER / PROJECT MAN.	Ing. BRANIMIR JAMBOROVÁ

A-PLUS SIMOLAR

Ing. arch. Jan Simolar
Ing. Miloslav Simolar
Ing. arch. Michal Sedláček
Ing. arch. Marek Sedlák

NÁBŘEŽÍ ŘEKY SVRATKY

GENERÁLNÍ PROJEKTANT / DESIGNER	A PLUS s.r.o.
HP / CHIEF PROJECT ENGINEER	TOMÁŠ ŽŮMLA
PROJEKTANT ČÁSTI / CONTRIBUTOR	ŠIMOLAR s. r. o.
VYPRACOVAL / PREPARED BY	ŠIMOLAR kolektiv
SEC. PROJEKTANT / CHECKED BY	Ing. MILOSLAV ŠIMOLAR
STUPEŇ / PHASE	DPS
ZAKÁZ. ČÍSLO / ARCHIV. NO.	3210-30-000-00
FORMÁT / FORMAT	7 x A4
MĚŘÍTKO / SCALE	1 : 250
DATUM / DATE	2020 - 07 - 31

REVIZE / REVISION

No.	DATUM / DATE
01	
02	
03	
04	

POZNÁMKA / ANNOTATION: -

STAVBA / PROJECT	NÁBŘEŽÍ ŘEKY SVRATKY
NÁZEV PS - SO / BUILDING SEQ	-
ČÁST / PART	D.02 REVITALIZACE
NÁZEV OBJEKTU / BUILDING SEQ	ÚSEK A km 38.332 - 38.557 PODROBNÁ SITUACE - ÚSEK A

STAV.	DPS	D.02	-	106	00
STATE	STAGE	PART		PORADOVÝ / SERIAL NO.	REVIZE / REVISION

Tisková barvě: RGB & ABS mód

NÁBŘEŽÍ ŘEKY SVRATKY