

NÁBŘEŽÍ ŘEKY SVRATKY

Realizace protipovodňových opatření města Brna - etapy VII a VIII
 Brno, kat. území Pisárky, Štýřice, Staré Brno

GENERÁLNÍ PROJEKTANT / DESIGNER A PLUS a.s.

HIP / CHIEF PROJECT ENGINEER TOMÁŠ ZELINKA

PROJEKTANT ČÁSTI / COMPANY A PLUS a.s.

VYPRACOVAL / PREPARED BY ONDŘEJ VLACH

VED. PROJEKTANT / CHECKED BY TOMÁŠ ZELINKA

STUPEŇ / PHASE DPS

ZAKÁZ. ČÍSLO / ARCHIV. NO. 3210-30-000-00

FORMÁT / FORMAT A4 - 2

MĚŘÍTKO / SCALE 1:10 000

DATUM / DATE 2020-07-31

REVIZE / REVISION

No.	DATUM / DATE
01	
02	
03	
04	

POZNÁMKA / ANNOTATION:


STAVBA / PROJECT NÁBŘEŽÍ ŘEKY SVRATKY

NÁZEV PS - SO / BUILDING TITLE

ČÁST / PART C SITUAČNÍ VÝKRESY

NÁZEV VÝKRESU / DRAWING TITLE SITUAČNÍ VÝKRES ŠIRŠÍCH VZTAHŮ

STAVBA	STUPEŇ	NÁZEV ČÁSTI	PROFESE	VÝKRES	REVIZE
SVR	DPS	C	-	101	00
PROJECT	PHASE	PART	PROFESSION	NO.	REVISION

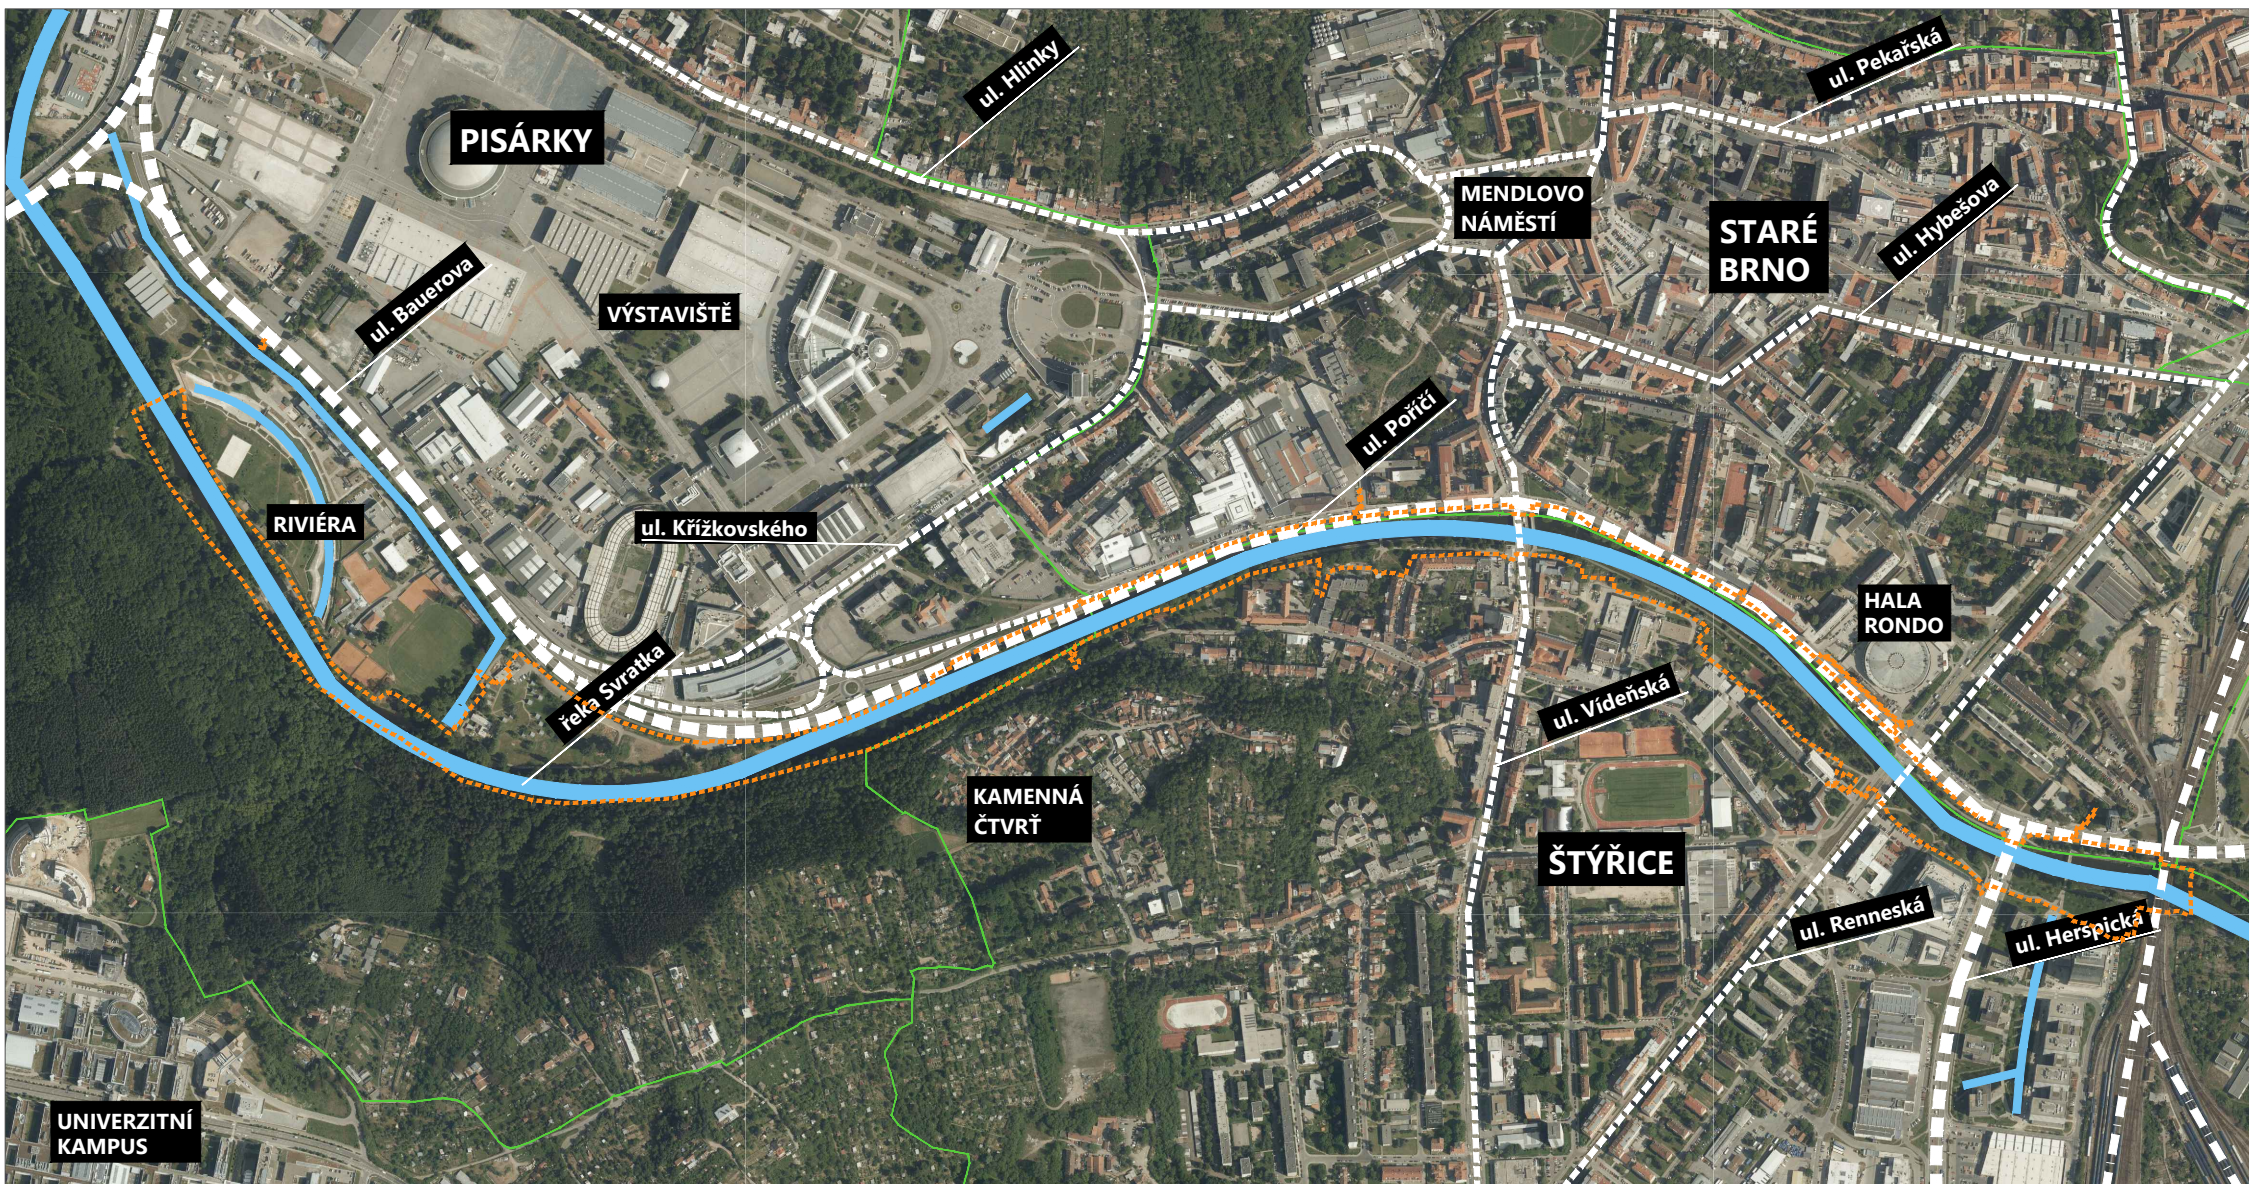

LEGENDA

- HRANICE KATASTRÁLNÍHO ÚZEMÍ
- SILNICE I. TŘÍDY
- VÝZNAMNÉ DOPRAVNÍ KOMUNIKACE
- ŽELEZNIČNÍ TRÁŤ
- VODNÍ TOK / PLOCHA
- HRANICE STAVBY - ŘEŠENÉ ÚZEMÍ

SITUAČNÍ VÝKRES ŠIRŠÍCH VZTAHŮ

NÁBŘEŽÍ ŘEKY SVRATKY