


STATUTÁRNÍ MĚSTO BRNO
KANCELÁŘ ARCHITEKTA MĚSTA BRNA

REALIZACE PROTIPOVODŇOVÝCH OPATŘENÍ
MĚSTA BRNA - ETAPY XXI, XXII

VEŘEJNÁ PREZENTACE - 28/1 2025, DĚLNICKÝ DŮM, BRNO

ARCHITEKTONICKÝ NÁVRH
AUTOŘI - JAKUB CHVOJKA, MAREK HOLÁN




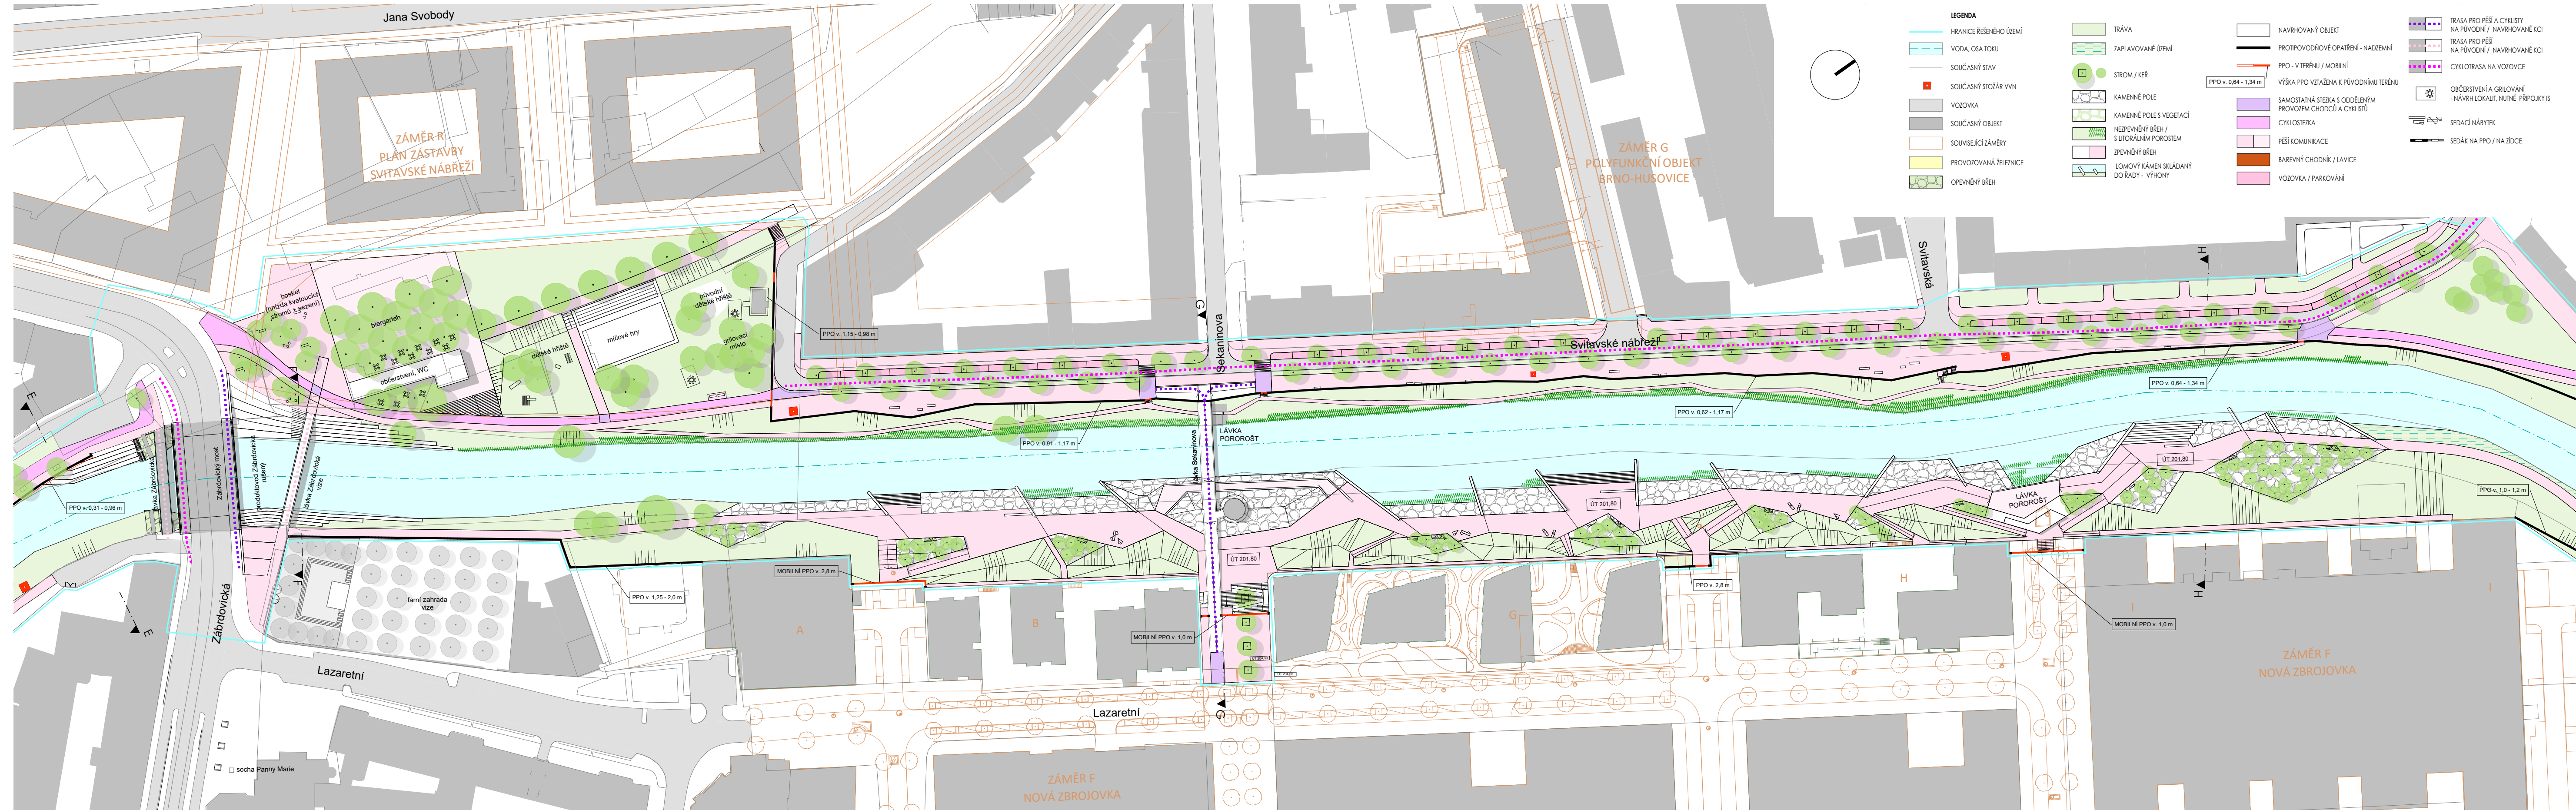


- LEGENDA**
- HRANICE ŘEŠENÉHO ÚZEMÍ
 - VODA, OSA TOKU
 - SOUČASNÝ STAV
 - SOUČASNÝ STOŽÁR VVN
 - VOZOVKA
 - SOUČASNÝ OBJEKT
 - SOUVISEJÍCÍ ZÁMĚRY
 - PROVOZOVANÁ ŽELEZNICE
 - OPEVNĚNÝ BŘEH
 - TRÁVA
 - ZAPLAVOVANÉ ÚZEMÍ
 - STROM / KEŘ
 - KAMENNÉ POLE
 - KAMENNÉ POLE S VEGETACÍ
 - NEZPEVNĚNÝ BŘEH / S LITORÁLNÍM POROSTEM
 - ZPEVNĚNÝ BŘEH
 - LOMOVÝ KÁMEN SKLÁDANÝ DO ŘÁDY - VÝHOVY
 - NAVROVANÝ OBJEKT
 - PROTIPOVODŇOVÉ OPATŘENÍ - NADZEMNÍ
 - PPO - V TERÉNU / MOBILNÍ
 - VÝŠKA PPO VZTAŽENA K PŮVODNÍMU TERÉNU
 - SAMOSTATNÁ STEJKA S ODDĚLENÝM PROVOZEM CHODCŮ A CYKLISTŮ
 - CYKLOSTEJKA
 - PĚŠÍ KOMUNIKACE
 - BAREVNÝ CHODNÍK / LAVICE
 - VOZOVKA / PARKOVÁNÍ
 - TRASA PRO PĚŠÍ A CYKLISTY NA PŮVODNÍ / NAVROVANÉ KCI
 - TRASA PRO PĚŠÍ NA PŮVODNÍ / NAVROVANÉ KCI
 - CYKLOTRASA NA VOZOVCE
 - OBČERSTVENÍ A GRLOVÁNÍ - NÁVRH LOKALIT, NUTNÉ PŘÍPOJKY JS
 - SEDAČNÍ NÁBYTEK
 - SEDAČNÍ NA PPO / NA ŽÍDCE

LEGENDA


- | | | | | | | | |
|--|------------------------|--|---|--|--|--|--|
| | HRANICE ŘEŠENÉHO ÚZEMÍ | | TRÁVA | | NAVRHOVANÝ OBJEKT | | TRASA PRO PĚŠÍ A CYKLISTY NA PŮVODNÍ / NAVRHOVANÉ KCI |
| | VODA, OSA TOKU | | ZAPLAVOVANÉ ÚZEMÍ | | PROTIPOVODŇOVÉ OPATŘENÍ - NADZEMNÍ | | TRASA PRO PĚŠÍ NA PŮVODNÍ / NAVRHOVANÉ KCI |
| | SOUČASNÝ STAV | | STROM / KEŘ | | PPO - V TERÉNU / MOBILNÍ | | CYKLOTRASA NA VOZOVCE |
| | SOUČASNÝ STOŽÁR VVN | | KAMENNÉ POLE | | VÝŠKA PPO VZTAŽENA K PŮVODNÍMU TERÉNU | | OBČERSTVENÍ A GRILOVÁNÍ - NÁVRH LOKALIT, NUTNÉ PŘÍPOJKY IS |
| | VOZOVKA | | KAMENNÉ POLE S VEGETACÍ | | SAMOSTATNÁ STEZKA S ODDĚLENÝM PROVOZEM CHODCŮ A CYKLISTŮ | | SEDACÍ NÁBYTEK |
| | SOUČASNÝ OBJEKT | | NEZPEVNĚNÝ BŘEH / S LITORÁLNÍM POROSTEM | | CYKLOSTEZKA | | SEDÁK NA PPO / NA ŽÍDCE |
| | SOUVISEJÍCÍ ZÁMĚRY | | ZPEVNĚNÝ BŘEH | | PĚŠÍ KOMUNIKACE | | |
| | PROVOZOVANÁ ŽELEZNICE | | LOMOVÝ KÁMEN SKLÁDANÝ DO ŘADY - VÝHONY | | VOZOVKA / PARKOVÁNÍ | | |
| | OPEVNĚNÝ BŘEH | | | | | | |

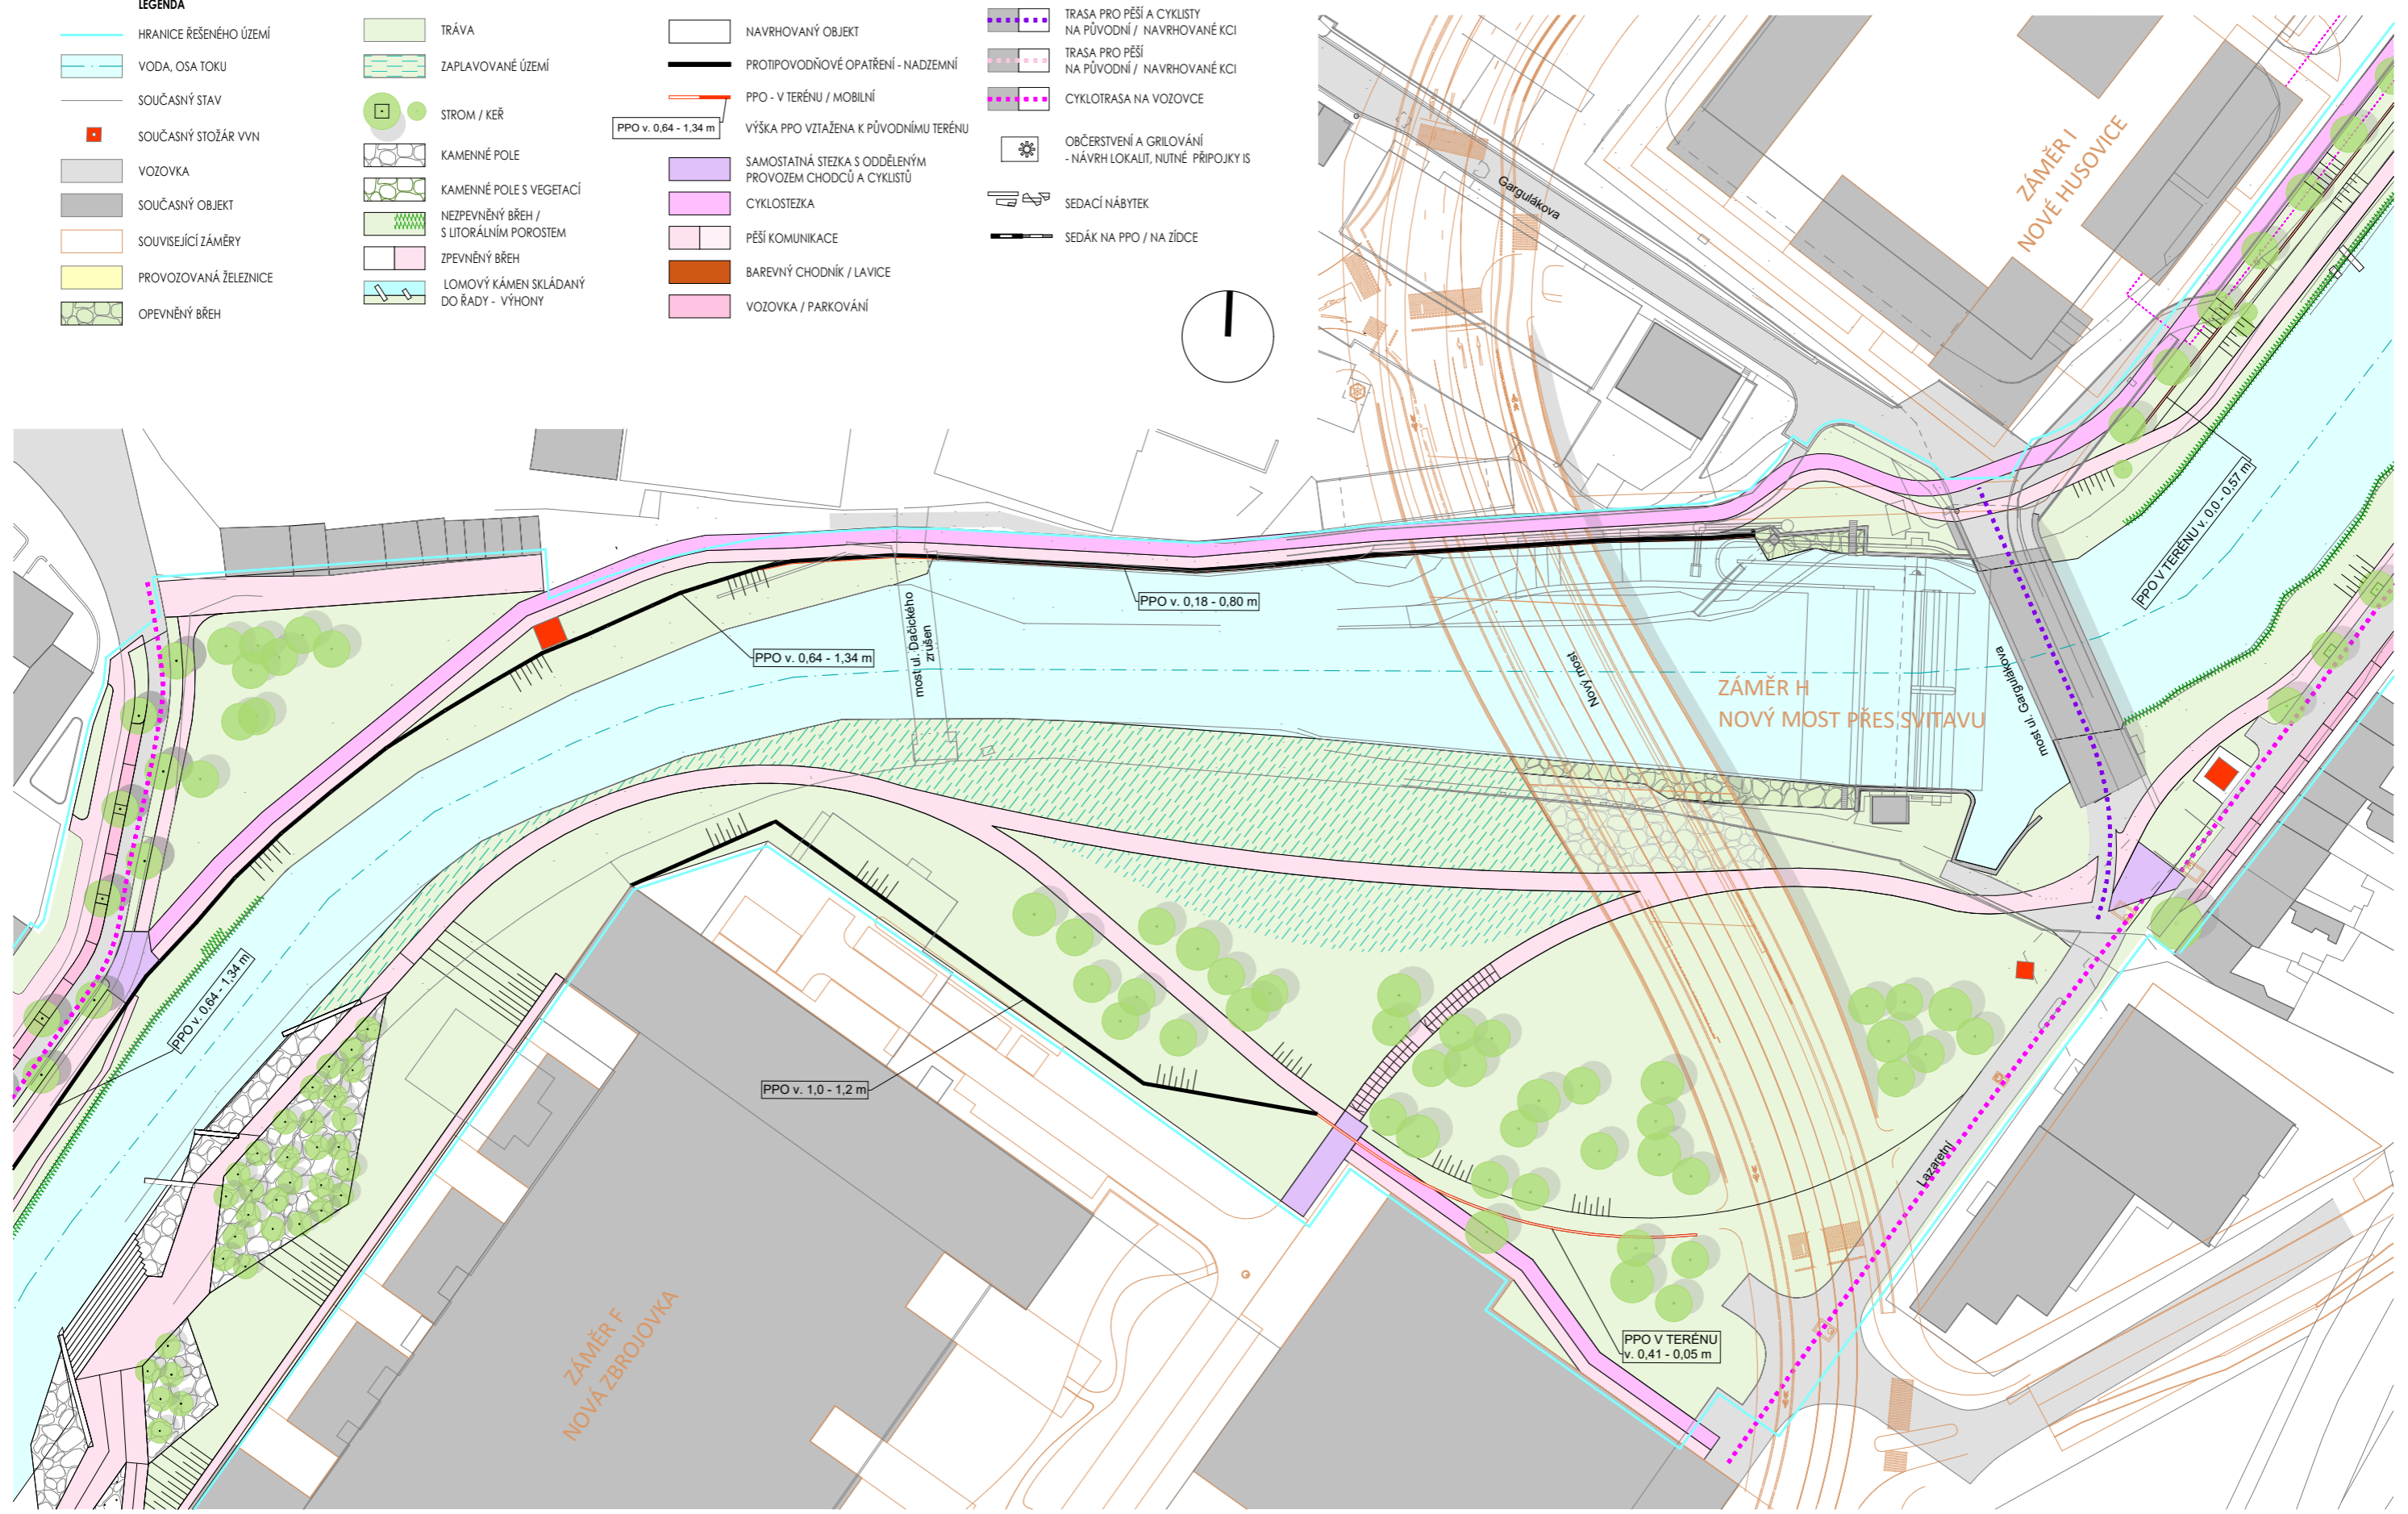

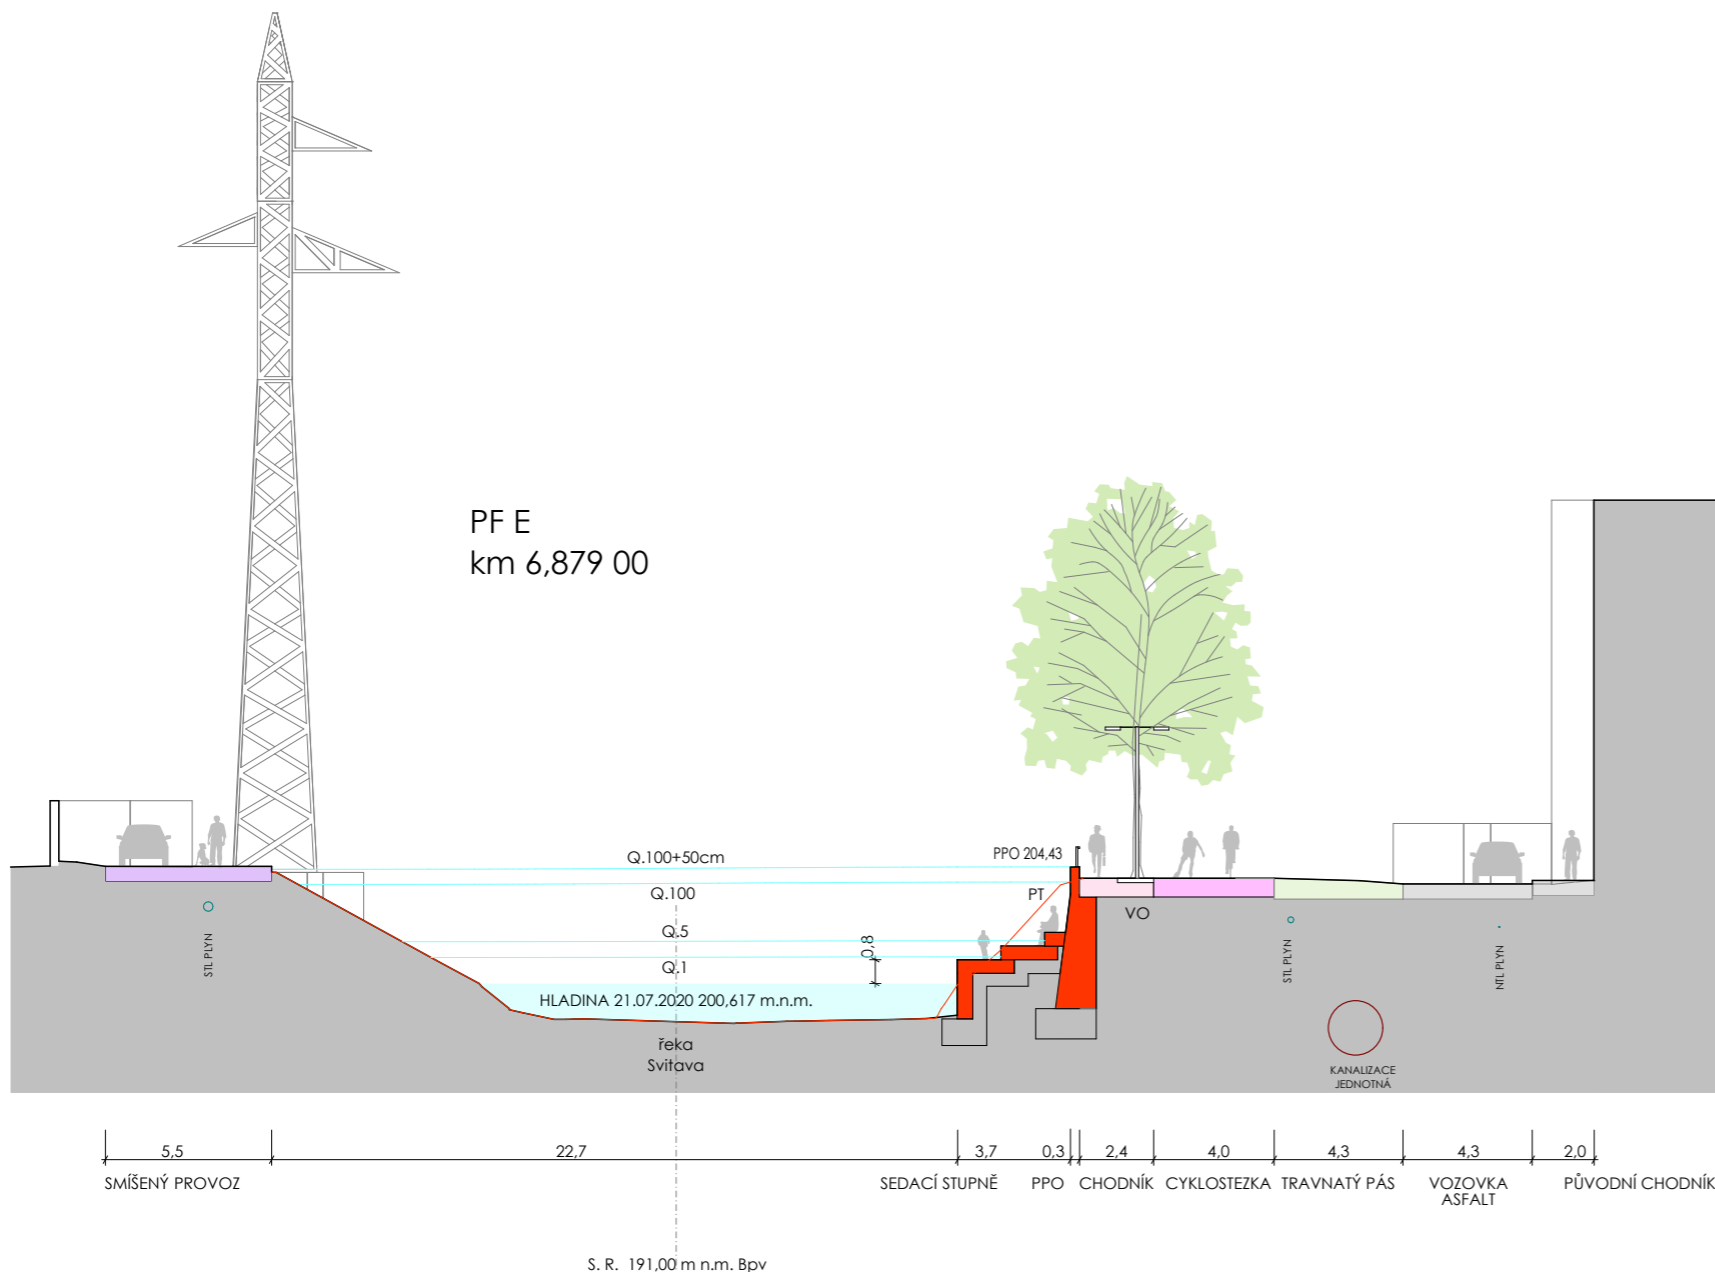

- LEGENDA**
- VODA, OSA TOKU
 - ÚROVEŇ Q_n
 - SOUČASNÝ STAV
 - PŮVODNÍ TERÉN
 - TRÁVA
 - PŮVODNÍ VOZOVKA / CHODNÍK
 - SOUČASNÝ OBJEKT V ŘEZU
 - SOUČASNÝ OBJEKT V POHLEDU
 - SOUVISEJÍCÍ ZÁMĚRY
 - SAMOSTATNÁ STEZKA S ODDĚLENÝM PROVOZEM CHODCŮ A CYKLISTŮ
 - CYKLOSTEZKA
 - PĚŠÍ KOMUNIKACE
 - BAREVNÝ CHODNÍK / LAVICE
 - VOZOVKA / PARKOVÁNÍ
 - PROVOZOVANÁ ŽELEZNICE
 - KAMENNÉ POLE
 - NAVRHOVANÝ OBJEKT / MOBILIÁŘ
 - PROTIPOVODŇOVÉ OPATŘENÍ - NADZEMNÍ
 - PPO - MOBILNÍ
 - STROM PONECHANÝ / NAVRŽENÝ


PF F
km 6,948 69

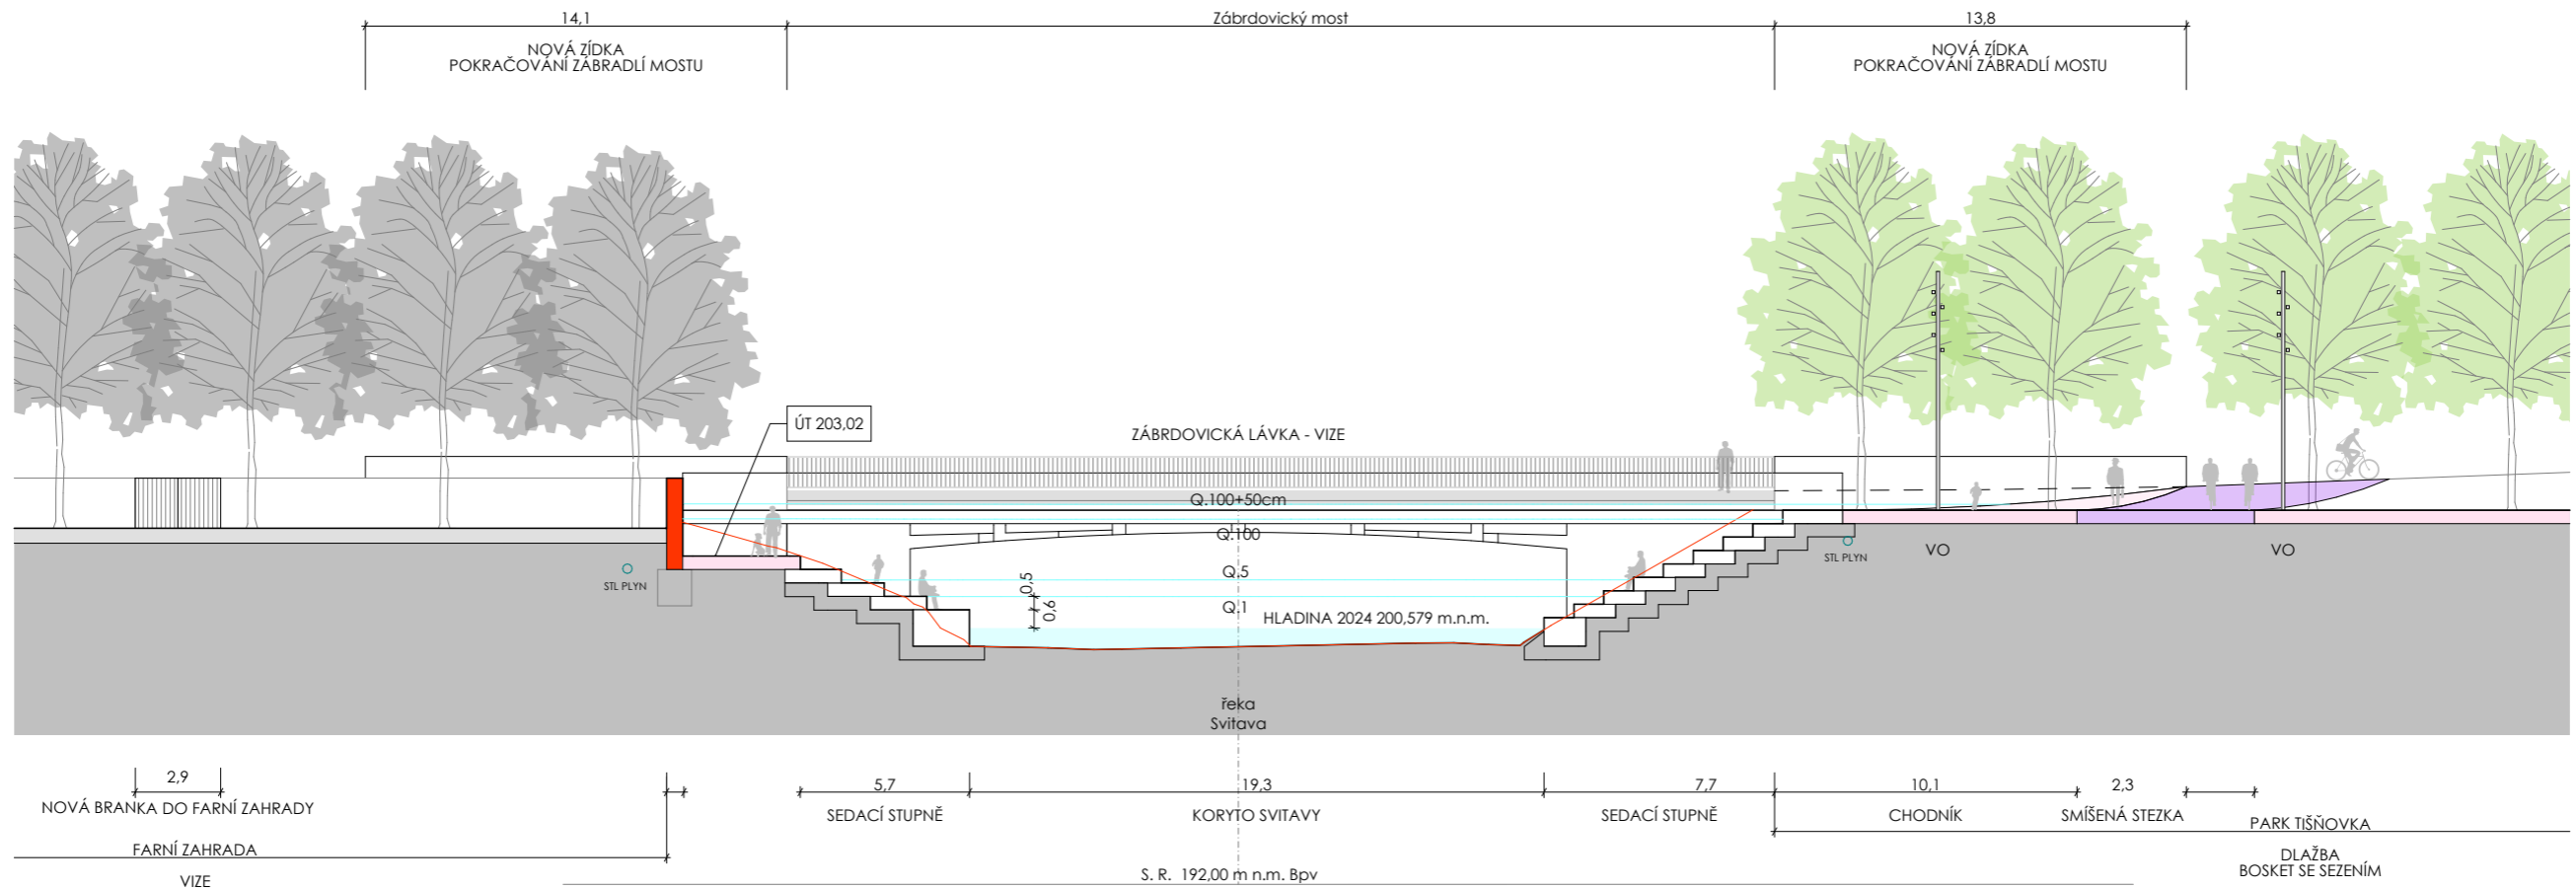

LEGENDA


	VODA, OSA TOKU		SOUVISEJÍCÍ ZÁMĚRY		KAMENNÉ POLE
	ÚROVEŇ Q _n		SAMOSTÁTNÁ STEZKA S ODDĚLENÝM PROVOZEM CHODCŮ A CYKLISTŮ		NAVRHOVANÝ OBJEKT / MOBILIÁŘ
	SOUČASNÝ STAV		CYKLOSTEZKA		PROTIPOVODŇOVÉ OPATŘENÍ - NADZEMNÍ
	PŮVODNÍ TERÉN		PĚŠÍ KOMUNIKACE		PPO - MOBILNÍ
	TRÁVA		BAREVNÝ CHODNÍK / LAVICE		STROM PONECHANÝ / NAVRŽENÝ
	PŮVODNÍ VOZOVKA / CHODNÍK		VOZOVKA / PARKOVÁNÍ		
	SOUČASNÝ OBJEKT V ŘEZU		PROVOZOVANÁ ŽELEZNICE		
	SOUČASNÝ OBJEKT V POHLEDU				

LÁVKA SEKANINOVA
PF G
km 7,226 49

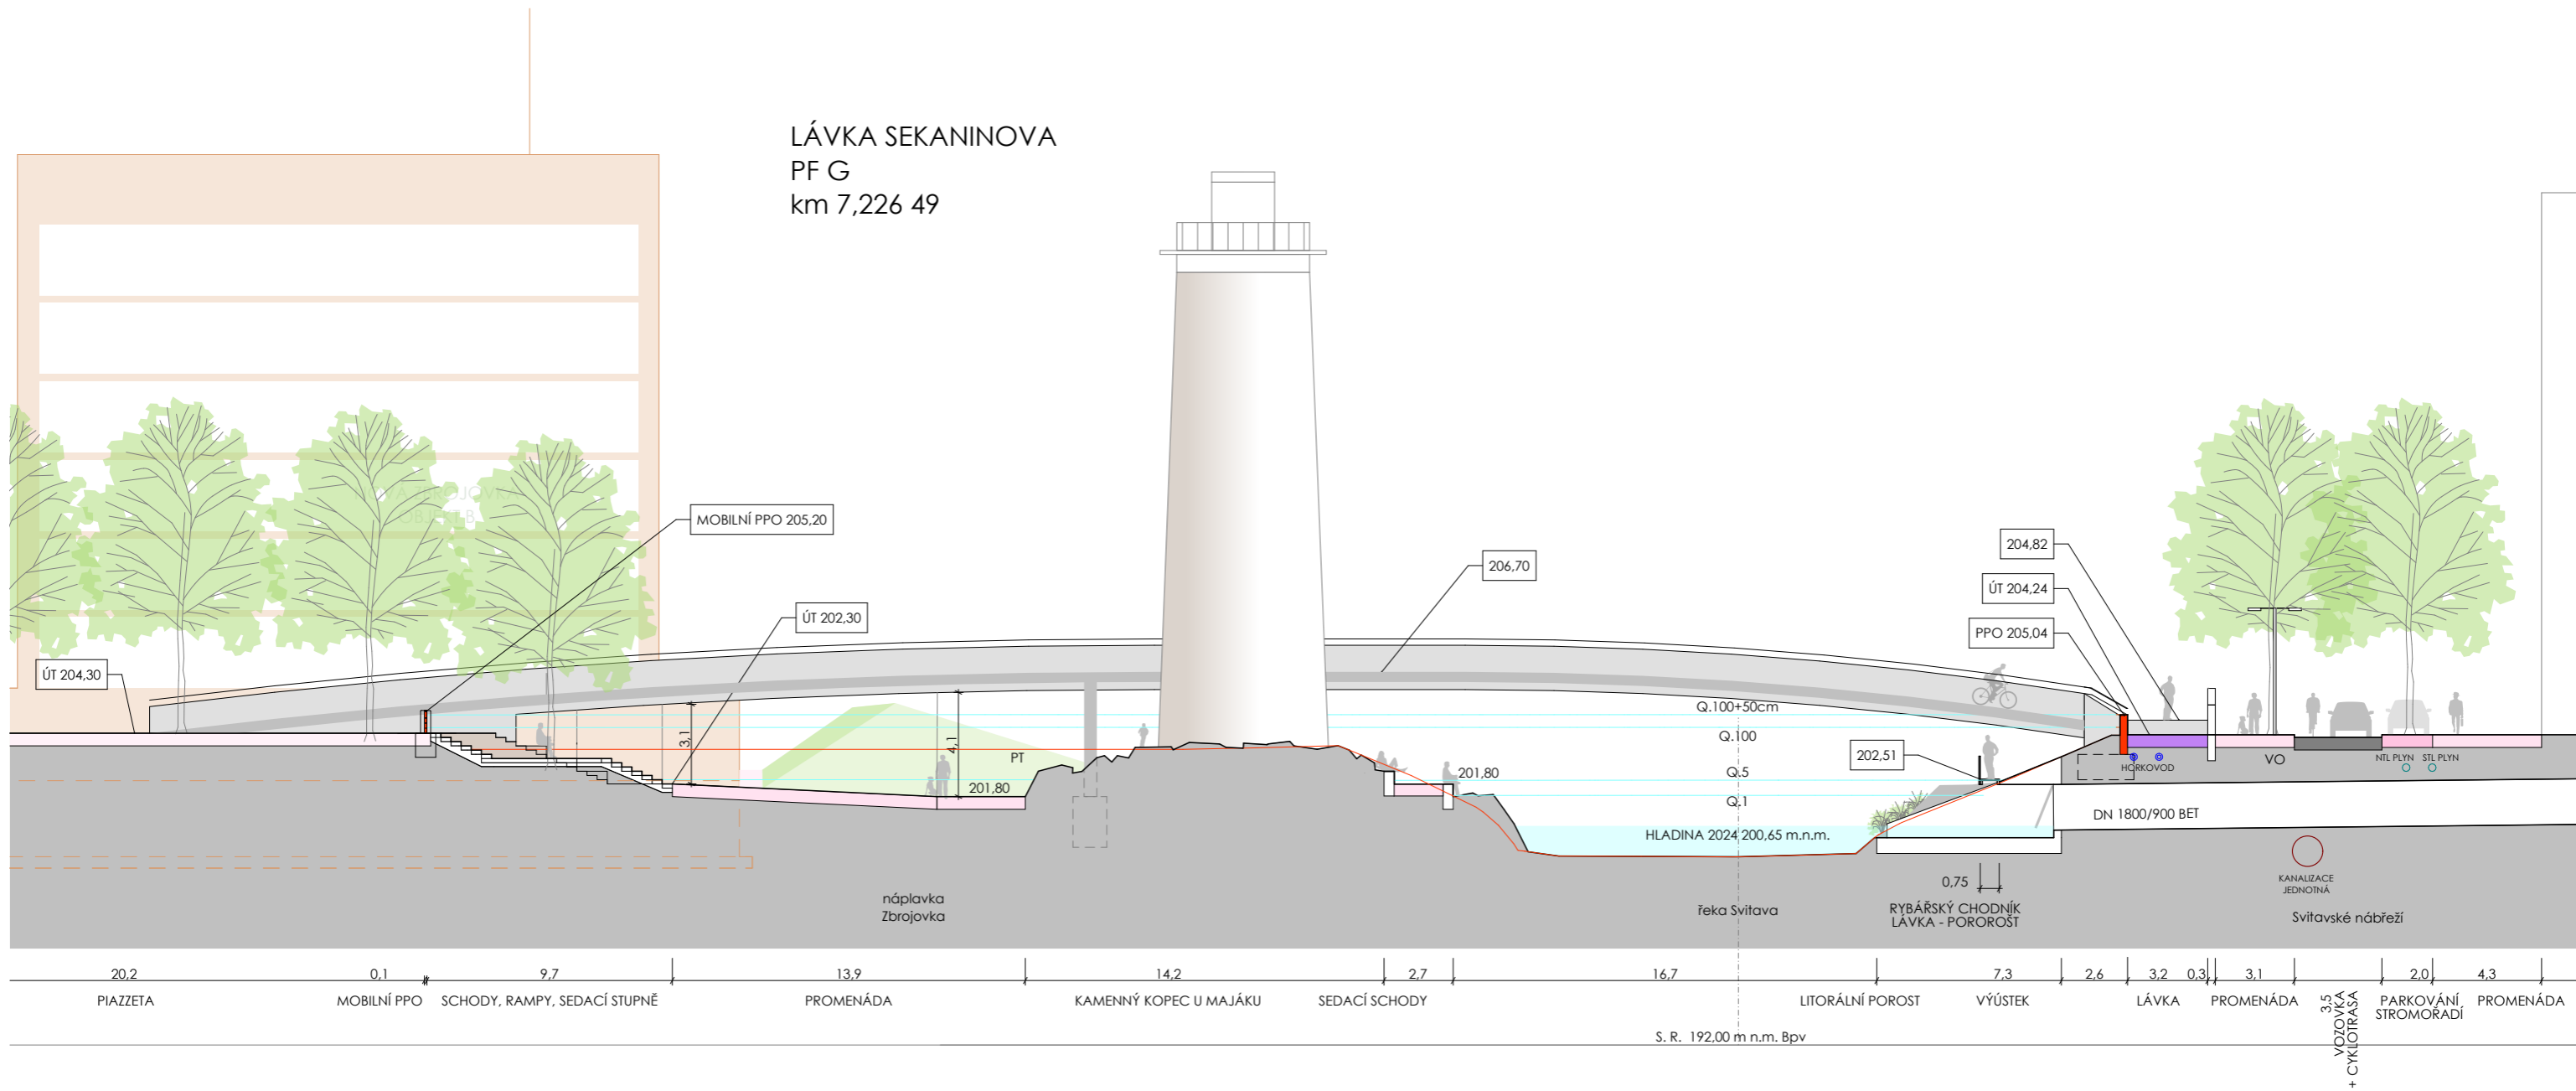

LEGENDA

	VODA, OSA TOKU		SOUVISEJÍCÍ ZÁMĚRY		KAMENNÉ POLE
	ÚROVEŇ Q _n		SAMOSTATNÁ STEZKA S ODDĚLENÝM PROVOZEM CHODCŮ A CYKLISTŮ		NAVRHOVANÝ OBJEKT / MOBILIÁŘ
	SOUČASNÝ STAV		CYKLOSTEZKA		PROTIPOVODŇOVÉ OPATŘENÍ - NADZEMNÍ
	PŮVODNÍ TERÉN		PĚŠÍ KOMUNIKACE		PPO - MOBILNÍ
	TRÁVA		BAREVNÝ CHODNÍK / LAVICE		STROM PONECHANÝ / NAVRŽENÝ
	PŮVODNÍ VOZOVKA / CHODNÍK		VOZOVKA / PARKOVÁNÍ		
	SOUČASNÝ OBJEKT V ŘEZU		PROVOZOVANÁ ŽELEZNICE		
	SOUČASNÝ OBJEKT V POHLEDU				

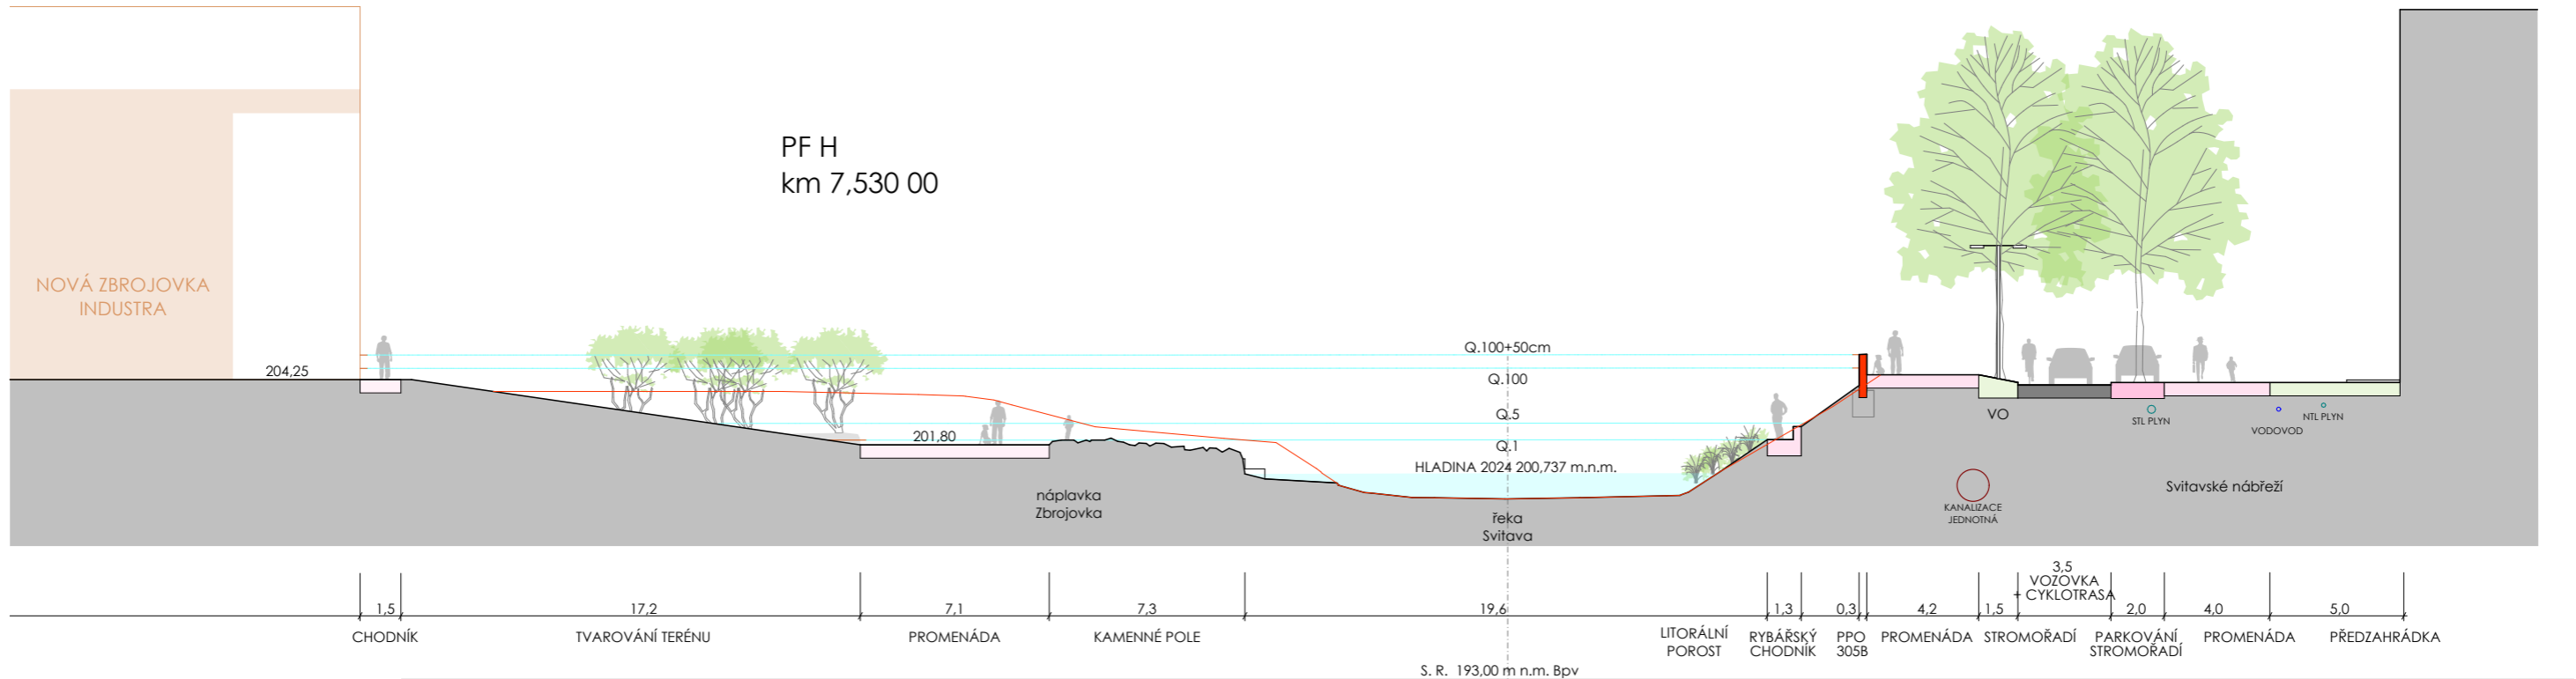

LEGENDA

	VODA, OSA TOKU		SOUVISEJÍCÍ ZÁMĚRY		KAMENNÉ POLE
	ÚROVEŇ Q_n		SAMOSTATNÁ STEZKA S ODDĚLENÝM PROVOZEM CHODCŮ A CYKLISTŮ		NAVRHOVANÝ OBJEKT / MOBILIÁŘ
	SOUČASNÝ STAV		CYKLOSTEZKA		PROTIPOVODŇOVÉ OPATŘENÍ - NADZEMNÍ
	PŮVODNÍ TERÉN		PĚŠÍ KOMUNIKACE		PPO - MOBILNÍ
	TRÁVA		BAREVNÝ CHODNÍK / LAVICE		STROM PONECHANÝ / NAVRŽENÝ
	PŮVODNÍ VOZOVKA / CHODNÍK		VOZOVKA / PARKOVÁNÍ		
	SOUČASNÝ OBJEKT V ŘEZU		PROVOZOVANÁ ŽELEZNICE		
	SOUČASNÝ OBJEKT V POHLEDU				





Kancelář
architekta
města Brno