


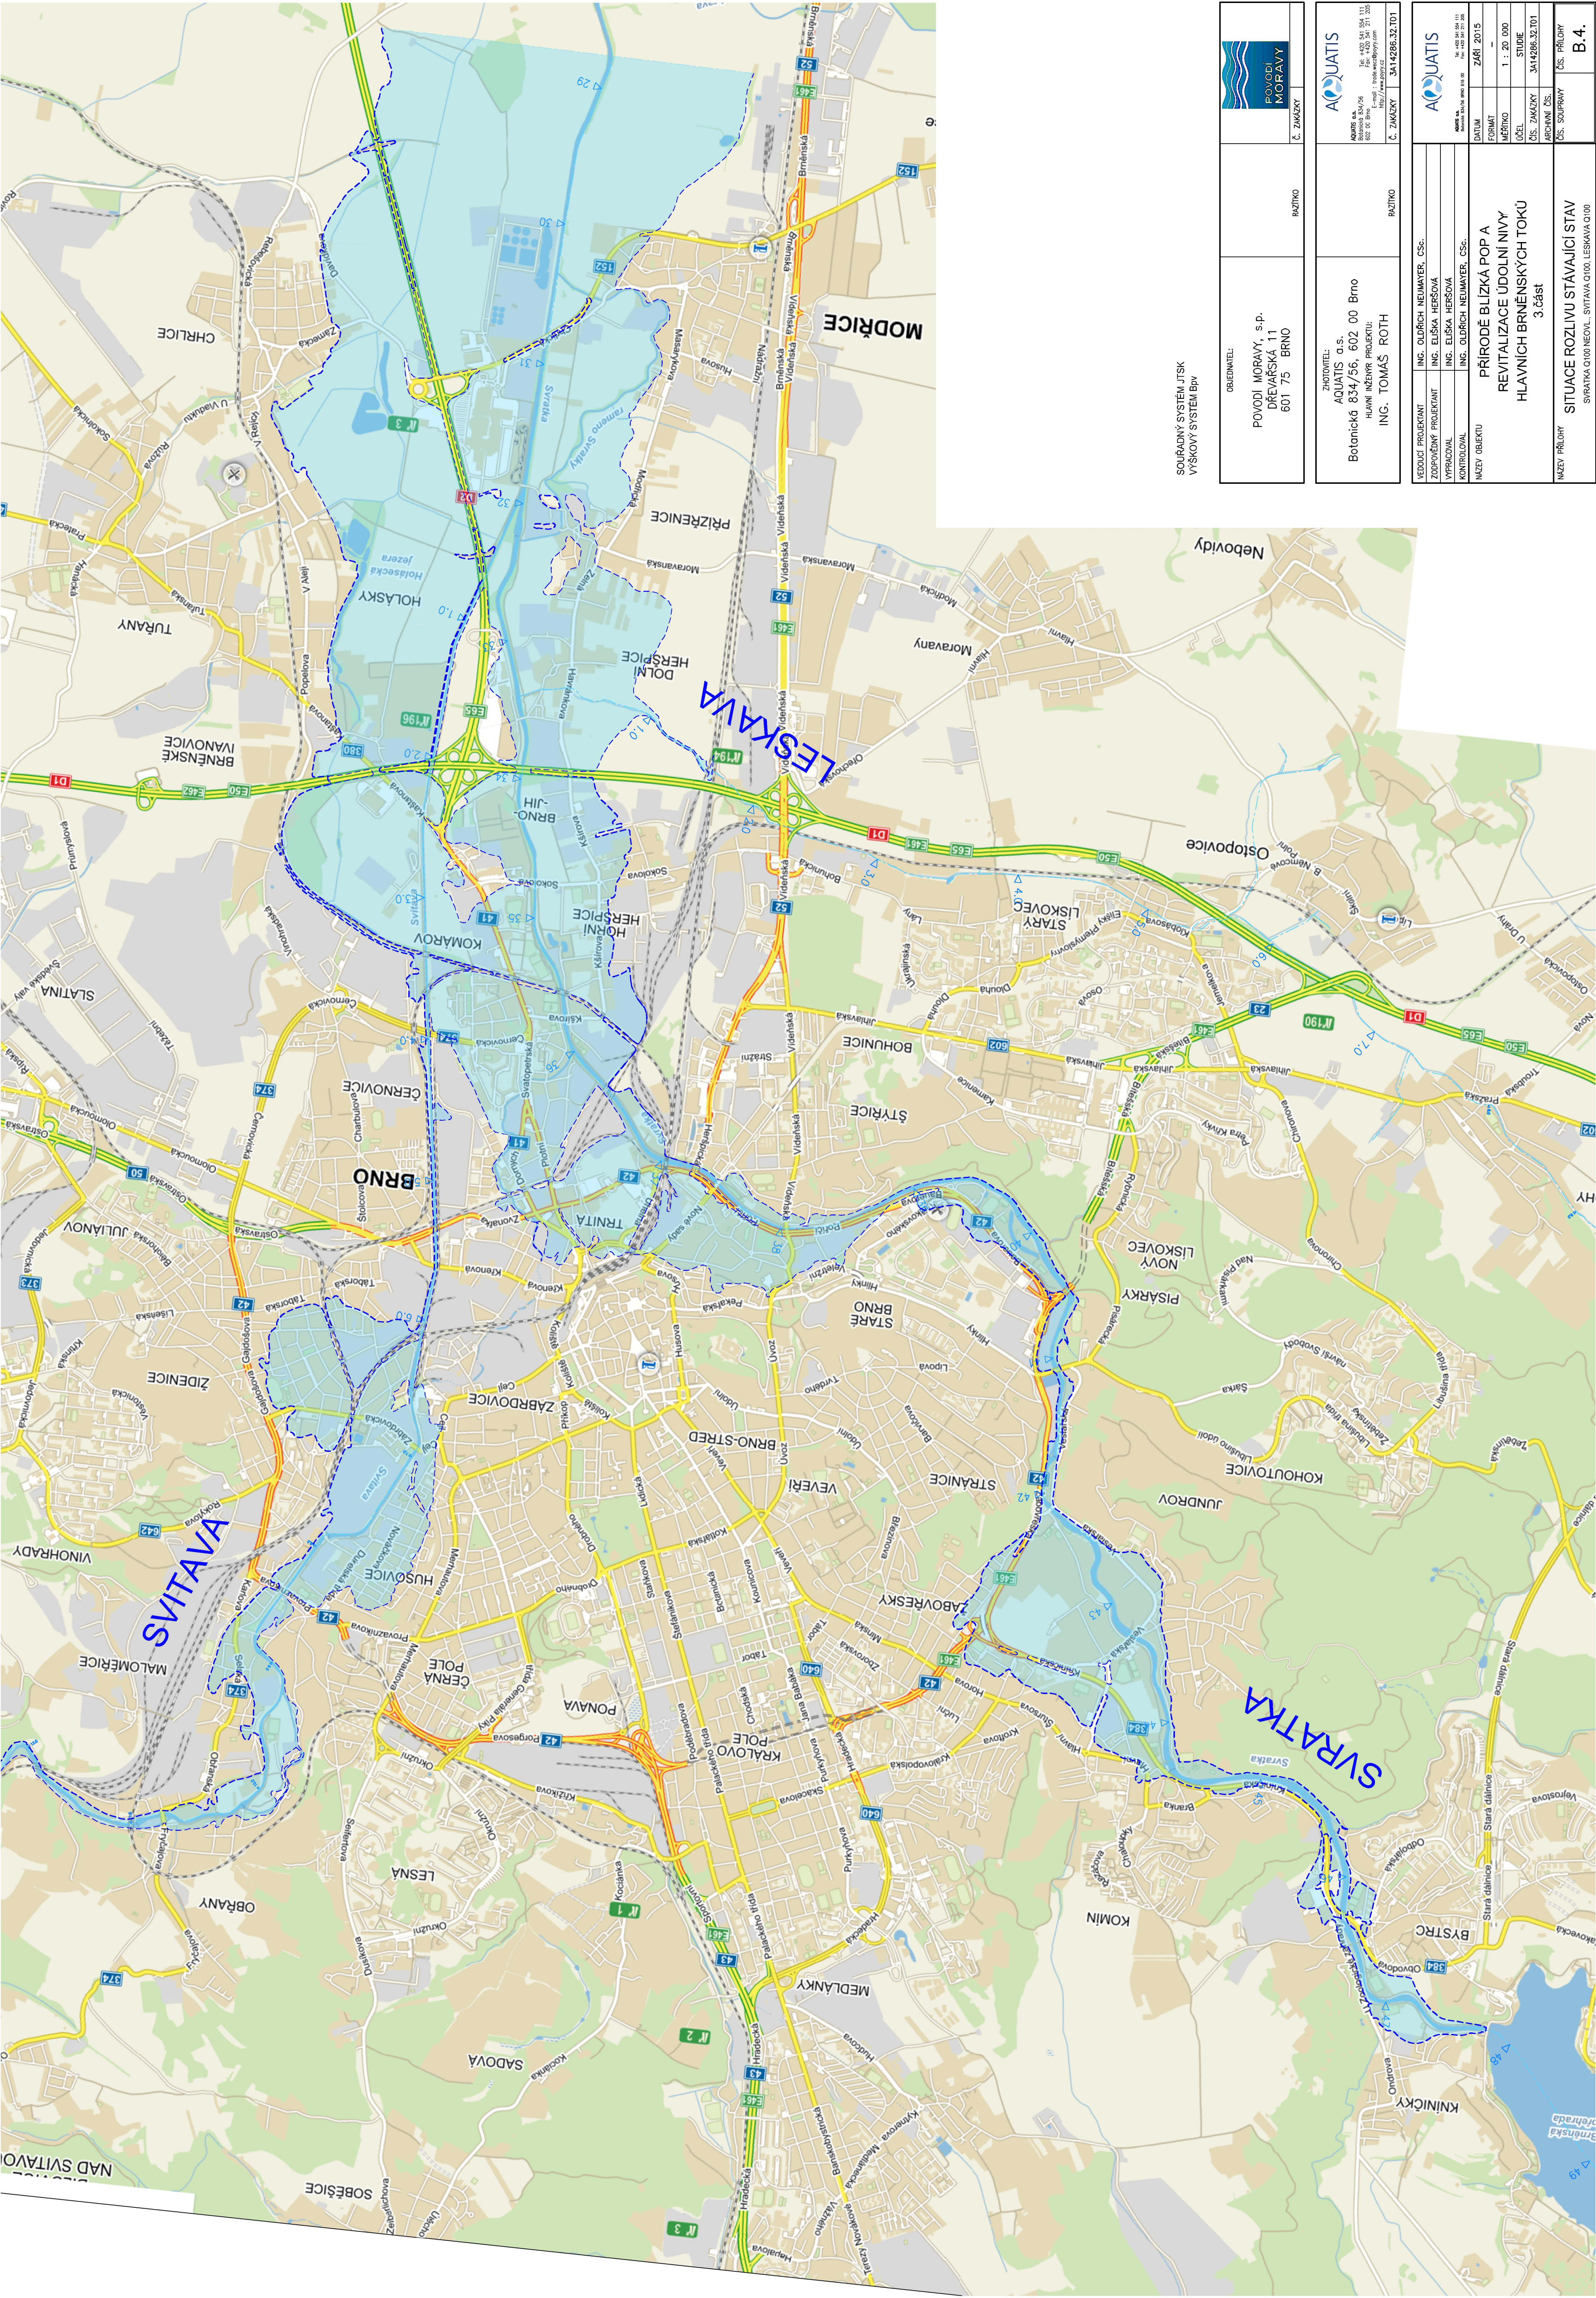

SOUBURNÝ SYSTÉM JTSK
VÝSKOVÝ SYSTÉM BPV




OBRÁZKOVÝ SYSTÉM
POVODÍ MORAVY, s.p.
DŘEVÁŘSKÁ 11
601 75 BRNO




ZHOTOVITEL:
AQUATIS a.s.
Botanická 834/56, 602 00 Brno
Hlavní inženýr projektu:
ING. TOMÁŠ ROTH



VEDOUcí PROJEKTANT
ZODPOVÍDÁNÍ PROJEKTANT
VYPRACOVÁNÍ
KONTROLOVÁNÍ
NÁZEV OBJEKTU
ING. OLŘICH NEUMAYER, CSc.
ING. ELŠKA HERŠOVÁ
ING. OLŘICH NEUMAYER, CSc.

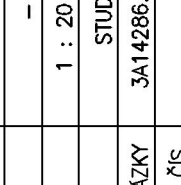

PŘÍRODĚ BLÍZKÁ POP A
REVITALIZACE ÚDOLNÍ NIVY
HLAVNÍCH BRĚNSKÝCH TOKŮ
3. část

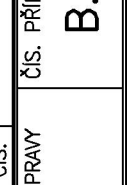

SITUACE ROZLIŠOVÁNÍ STAVAJÍCÍ STAV
SVRATKA 0100 REOV. SVITAVA 0100, LESKAVA 0100



ČÍSLO PRŮJEDY
B.4.