
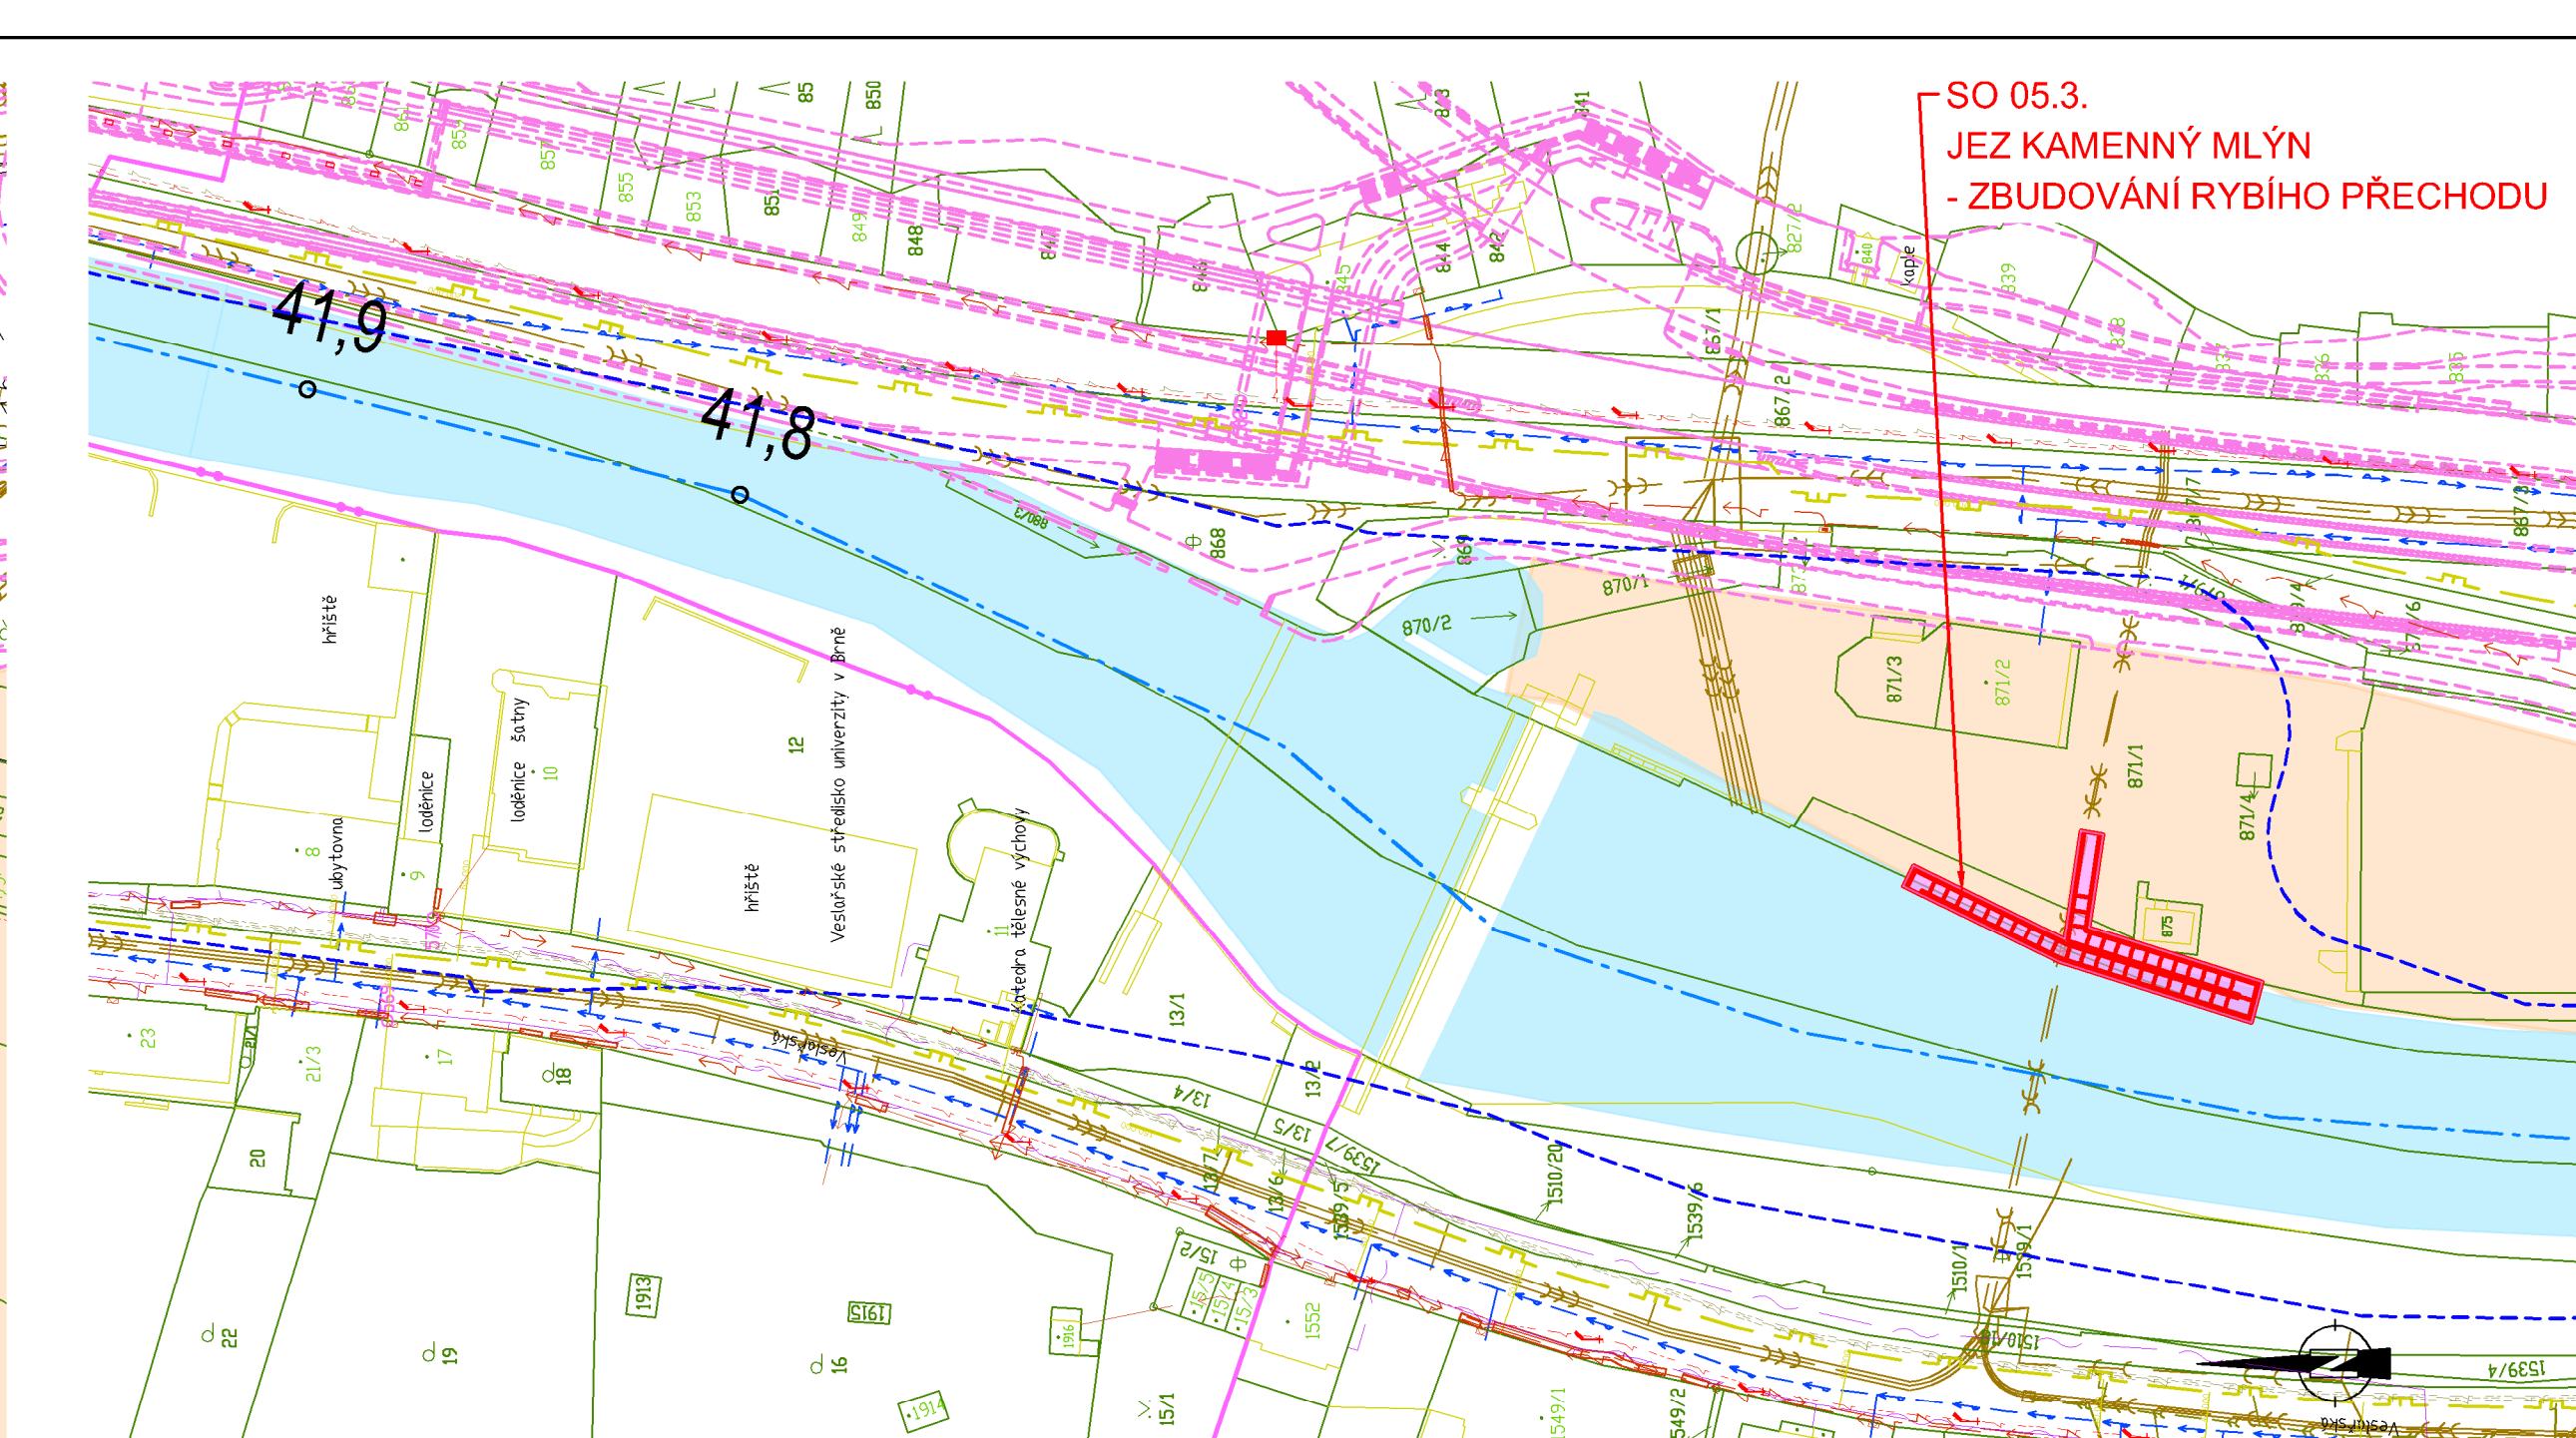


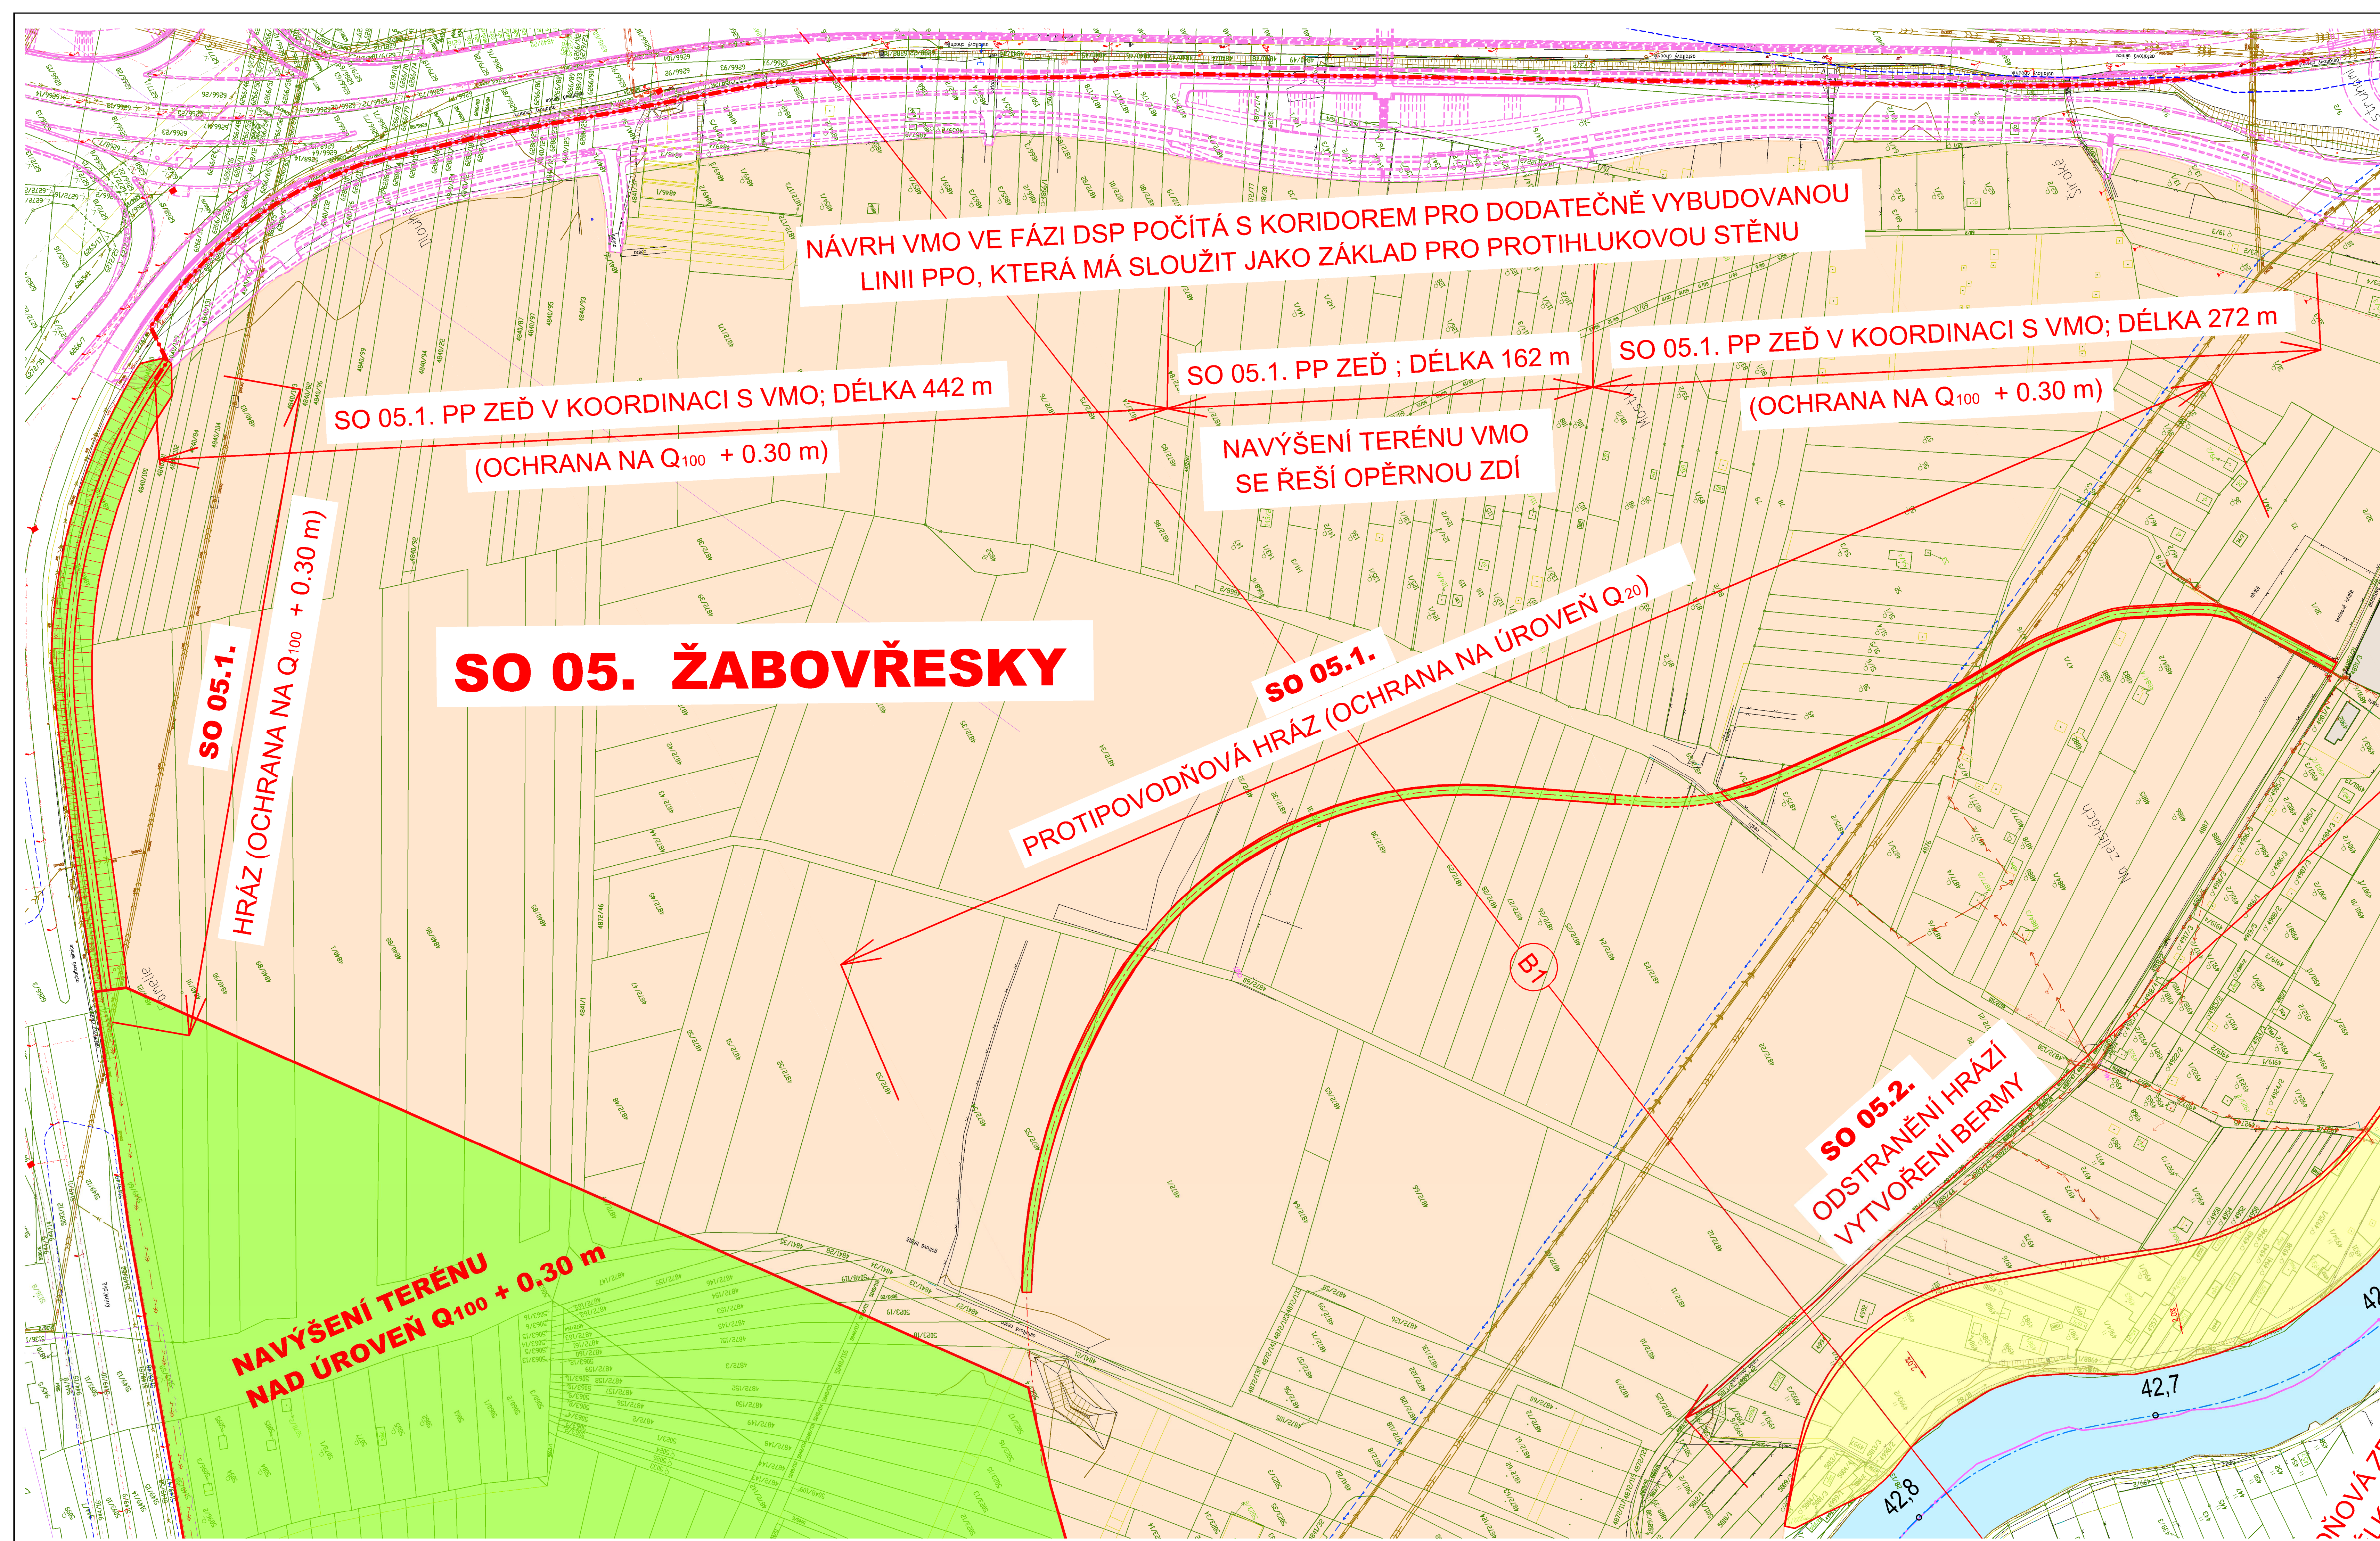

- LEGENDA:
- NAVRŽENÁ OPATŘENÍ
  - NAVRŽENÁ OPATŘENÍ - VARIANTNÍ ŘEŠENÍ
  - PLÁNOVANÉ DOPRAVNÍ STAVBY
  - LINIE ZDÍ A MOBILNÍHO HRAZENÍ
  - LINIE ZDÍ A MOBILNÍHO HRAZENÍ - VARIANTNÍ ŘEŠENÍ
  - PLOCHY ŘEŠENÉ V ÚZEMNÍCH STUDIÍCH
  - NAVRŽENÁ STAVBA HRÁZI
  - NAVRŽENÉ SNIŽENÍ TERÉNU - VYTVOŘENÍ BERMY
  - STÁVÁJÍCÍ HRANICE ROZLIVU Q100 NEOVLIVNĚNÉ

- LEGENDA INŽENÝRSKÝCH SÍTÍ:
- KANALIZACE
  - SDĚLOVACÍ VEDENÍ
  - SILOVÉ VEDENÍ VVN NADZEMNÍ
  - SILOVÉ VEDENÍ VN NADZEMNÍ
  - SILOVÉ VEDENÍ NN NADZEMNÍ
  - SILOVÉ VEDENÍ NN PODZEMNÍ
  - PLYNOVÉ POTRUBÍ VTL
  - PLYNOVÉ POTRUBÍ STL
  - PLYNOVÉ POTRUBÍ NTL
  - VODOVOD

SOUŘADNÝ SYSTÉM JTSK  
VÝŠKOVÝ SYSTÉM BpV

|            |                                                    |         |            |  |
|------------|----------------------------------------------------|---------|------------|--|
| OBJEDNATEL | POVODÍ MORAVY, s.p.<br>DŘEVAŘSKÁ 11<br>601 75 BRNO | RAŽITKO | Č. ZAKÁZKY |  |
|------------|----------------------------------------------------|---------|------------|--|

|                         |                               |         |            |                |
|-------------------------|-------------------------------|---------|------------|----------------|
| ZHOTOVITEL              | ING. ELIŠKA HERŠOVÁ           | RAŽITKO | Č. ZAKÁZKY | 3A14286.32.T01 |
| POVODÍ MORAVY, s.p.     | Botanická 834/56, 602 00 Brno |         |            |                |
| HLAVNÍ INŽENÝR PROJEKTU | ING. TOMÁŠ ROTH               |         |            |                |

|                       |                                                                                         |               |                |
|-----------------------|-----------------------------------------------------------------------------------------|---------------|----------------|
| VEDOUcí PROJEKTANT    | ING. OLDŘICH NEUMAYER, CSc.                                                             | ARCHIVNÍ ČÍS. | ČÍS. PŘÍLOHY   |
| ZODPOVĚDNÝ PROJEKTANT | ING. ELIŠKA HERŠOVÁ                                                                     | —             | D.1.2.5        |
| VYPRACOVAL            | ING. ELIŠKA HERŠOVÁ                                                                     | —             |                |
| KONTROLOVAL           | ING. OLDŘICH NEUMAYER, CSc.                                                             | —             |                |
| NÁZEV OBJEKTU         | PŘÍRODĚ BLÍZKÁ POP A<br>REVITALIZACE ÚDOLNÍ NIVY<br>HLAVNÍCH BRNĚNSKÝCH TOKŮ<br>3. část | DATUM         | ZÁŘÍ 2015      |
| NÁZEV PŘÍLOHY         | SITUACE SVRATKY č. 5<br>ŽABOVŘESKÝ NÁVRHOVÝ STAV                                        | FORMÁT        | —              |
|                       |                                                                                         | MĚŘÍTKO       | 1:1000         |
|                       |                                                                                         | ÚČEL          | STUDIE         |
|                       |                                                                                         | ČÍS. ZAKÁZKY  | 3A14286.32.T01 |
|                       |                                                                                         | ARCHIVNÍ ČÍS. | —              |
|                       |                                                                                         | ČÍS. SOUPRAVY | —              |