


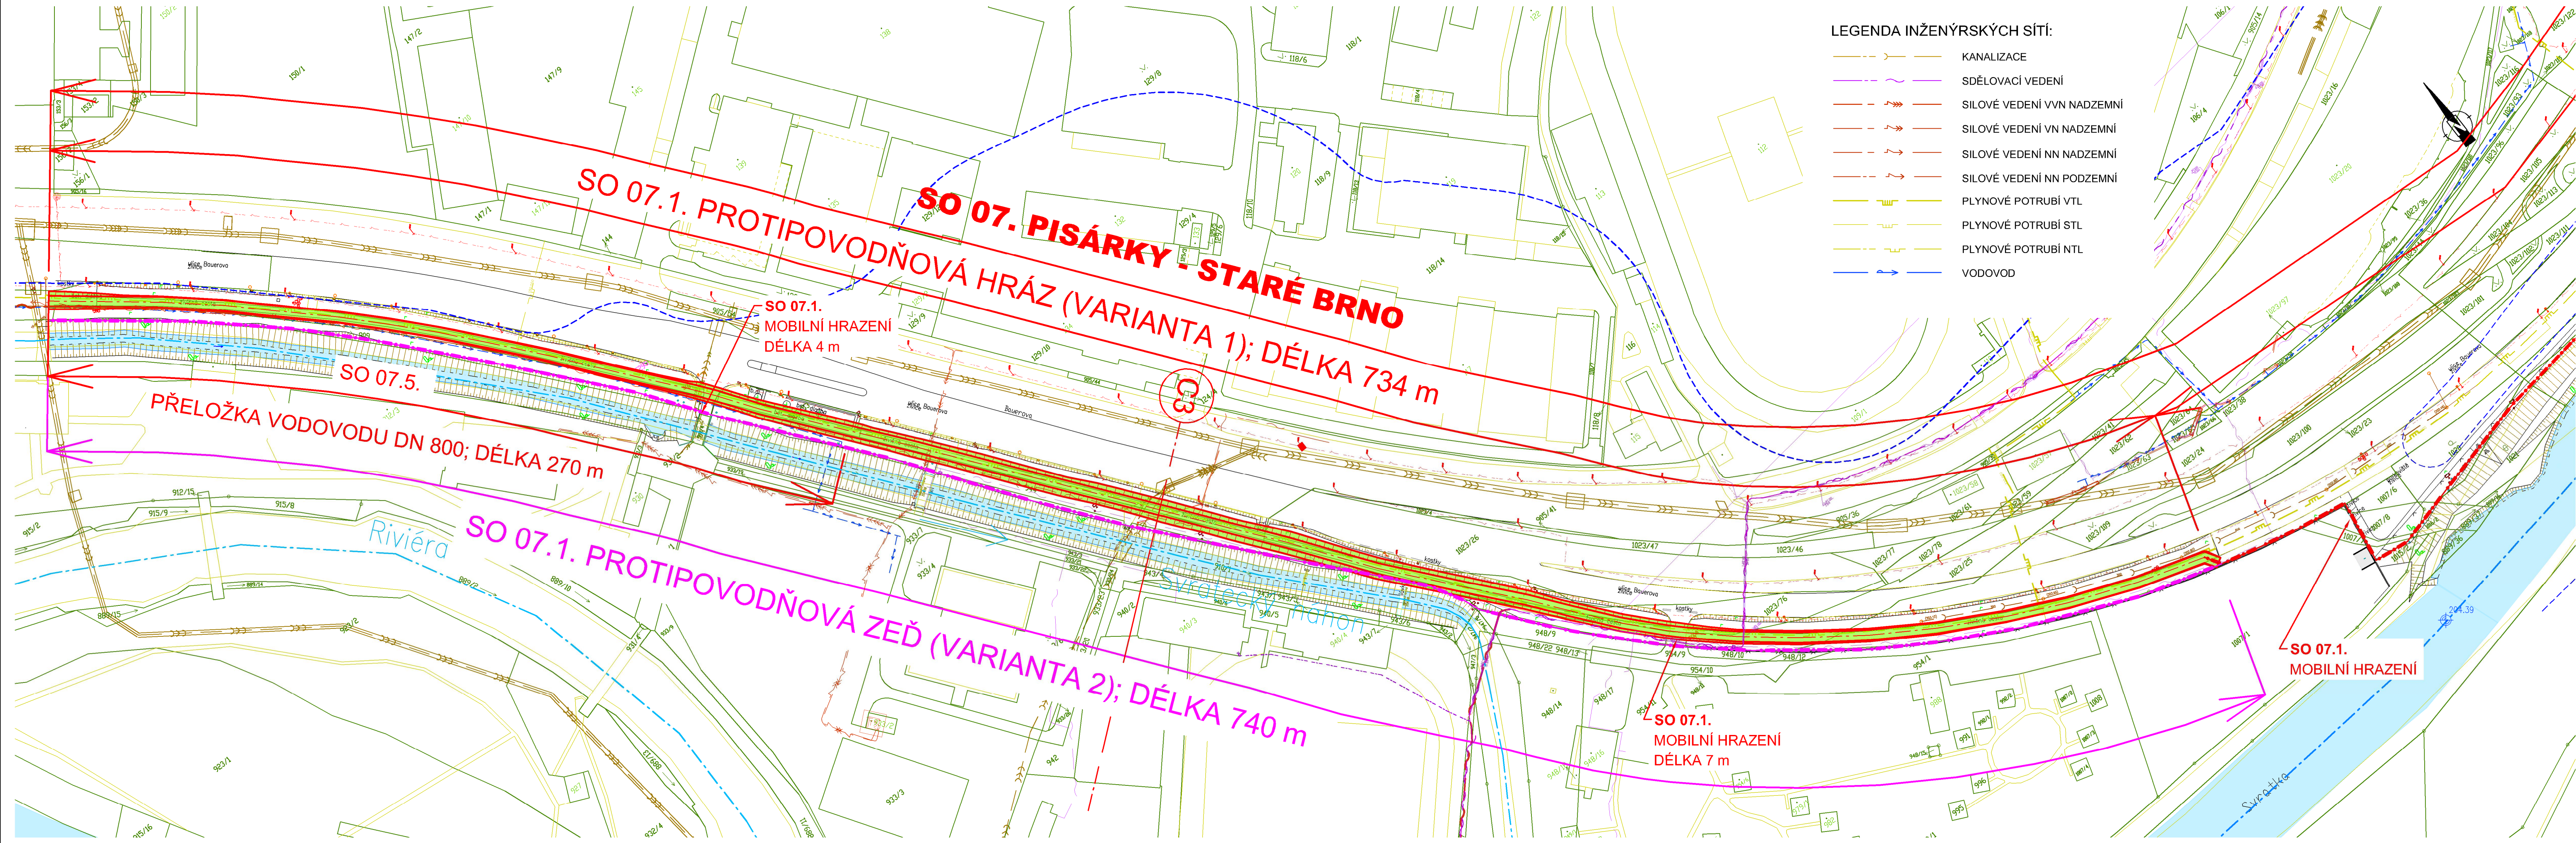

LEGENDA INŽENÝRSKÝCH SÍTÍ:

- KANALIZACE
- SDĚLOVACÍ VEDENÍ
- SILOVÉ VEDENÍ VVN NADZEMNÍ
- SILOVÉ VEDENÍ VN NADZEMNÍ
- SILOVÉ VEDENÍ NN NADZEMNÍ
- SILOVÉ VEDENÍ NN PODZEMNÍ
- PLYNOVÉ POTRUBÍ VTL
- PLYNOVÉ POTRUBÍ STL
- PLYNOVÉ POTRUBÍ NTL
- VODOVOD

LEGENDA:

- NAVRŽENÁ OPATŘENÍ
- LINIE ZDÍ A MOBILNÍHO HRAZENÍ
- LINIE ZDÍ A MOBILNÍHO HRAZENÍ - VARIANTNÍ ŘEŠENÍ
- NAVRŽENÁ STAVBA HRÁZÍ
- STÁVAJÍCÍ HRANICE ROZLIVU Q100 NEOVLIVNĚNÉ

SOUŘADNÝ SYSTÉM JTSK
VÝŠKOVÝ SYSTÉM BpV

OBJEDNATEL: POVODÍ MORAVY, s.p. DŘEVAŘSKÁ 11 601 75 BRNO	RAZÍTKO	 Č. ZAKÁZKY
---	---------	---

ZHOTOVITEL: AQUATIS a.s. Botanická 834/56, 602 00 Brno HLAVNÍ INŽENÝR PROJEKTU: ING. TOMÁŠ ROTH	RAZÍTKO	 AQUATIS a.s. Botanická 834/56 602 00 Brno Tel: +420 541 554 111 Fax: +420 541 211 205 Č. ZAKÁZKY 3A14286.32.T01
---	---------	--

VEDOUCÍ PROJEKTANT	ING. OLDŘICH NEUMAYER, CSc.	 AQUATIS a.s. Botanická 834/56 602 00 Brno Tel: +420 541 554 111 Fax: +420 541 211 205	
ZODPOVĚDNÝ PROJEKTANT	ING. ELIŠKA HERŠOVÁ		
VYPRACOVAL	ING. ELIŠKA HERŠOVÁ		
KONTROLOVAL	ING. OLDŘICH NEUMAYER, CSc.		
NÁZEV OBJEKTU	PŘÍRODĚ BLÍZKÁ POP A REVITALIZACE ÚDOLNÍ NIVY HLAVNÍCH BRNĚNSKÝCH TOKŮ 3. část		DATUM ZÁŘÍ 2015
NÁZEV PŘÍLOHY	SITUACE SVRATKY č. 6 PISÁRKY NÁVRHOVÝ STAV		FORMÁT —
		ČÍS. ZAKÁZKY 3A14286.32.T01	MĚŘITKO 1:1000
		ARCHIVNÍ ČÍS.	ÚČEL STUDIE
		ČÍS. SOUPRAVY	ČÍS. PŘÍLOHY D.1.2.6