


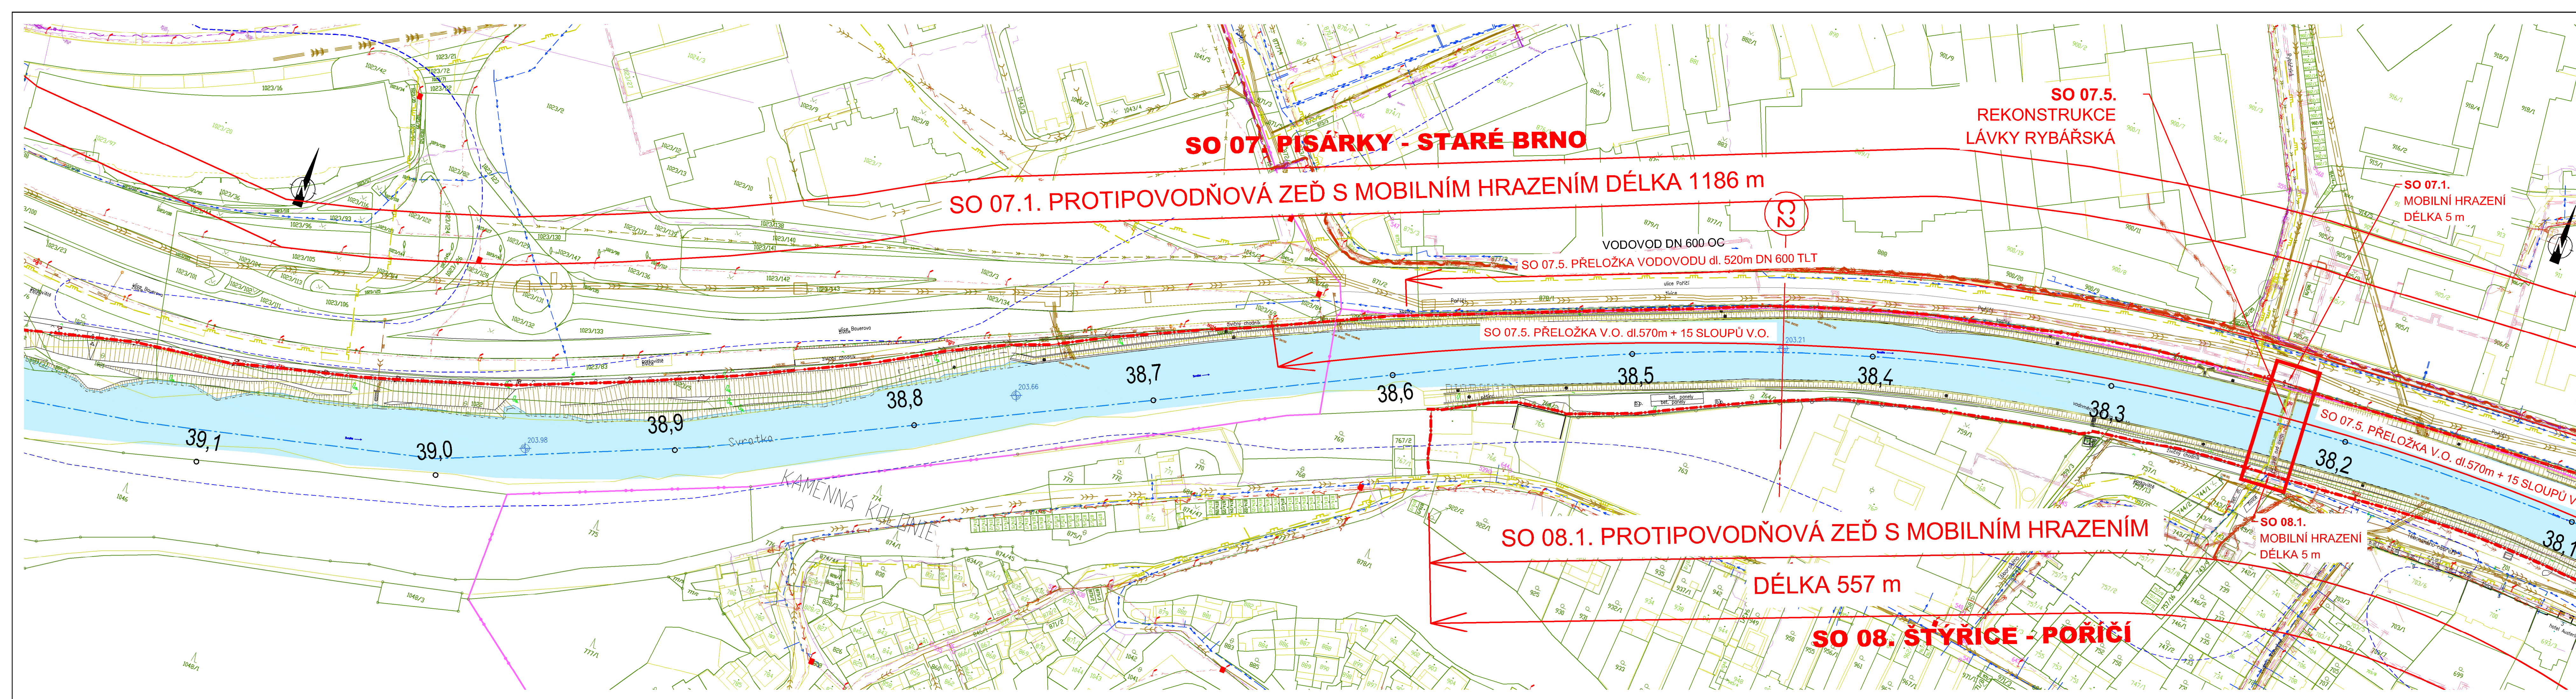

LEGENDA:

- NAVRŽENÁ OPATŘENÍ
- LINEE ZDI A MOBILNÍHO HRAZENÍ
- STÁVAJÍCÍ HRANICE ROZLIVU Q100 NEOVLIVNĚNÉ

LEGENDA INŽENÝRSKÝCH SÍTÍ:

- KANALIZACE
- SĐELOVACÍ VEDENÍ
- SILOVÉ VEDENÍ VVN NADZEMNÍ
- SILOVÉ VEDENÍ VN NADZEMNÍ
- SILOVÉ VEDENÍ NN NADZEMNÍ
- SILOVÉ VEDENÍ NN PODZEMNÍ
- PLYNOVÉ POTRUBÍ VTL
- PLYNOVÉ POTRUBÍ STL
- PLYNOVÉ POTRUBÍ NTL
- VODOVOD

SO 07.5. REKONSTRUKCE LÁVKY RYBÁŘSKÁ

SO 07.1. MOBILNÍ HRAZENÍ DÉLKA 5 m

SO 07.5. PŘELOŽKA VODOVODU dl. 520m DN 600 TLT

SO 07.5. PŘELOŽKA V.O. dl.570m + 15 SLOUPŮ V.O.

SO 08.1. MOBILNÍ HRAZENÍ DÉLKA 5 m

SO 08.2. PŘELOŽKA V.O. dl.570m + 15 SLOUPŮ V.O.

OBJEDNATEL:

POVODÍ MORAVY, s.p.

DŘEVAŘSKÁ 11

601 75 BRNO

RAZÍTKO

Č. ZAKÁZKY

Č. ZAKÁZKY

ZHOTOVITEL:

AQUATIS a.s.

Botanická 834/56, 602 00 Brno

HLAVNÍ INŽENÝR PROJEKTU:

ING. TOMÁŠ ROTH

RAZÍTKO

Č. ZAKÁZKY

Č. ZAKÁZKY

3A14286.32.T01

VEDOUcí PROJEKTANT

ING. OLDŘICH NEUMAYER, CSc.

ZODPOVĚDNÝ PROJEKTANT

ING. ELIŠKA HERŠOVÁ

VYPRACOVAL

ING. ELIŠKA HERŠOVÁ

KONTROLOVAL

ING. OLDŘICH NEUMAYER, CSc.

NAZEV OBJEKTU

PŘÍRODĚ BLÍZKÁ POP A REVITALIZACE ÚDOLNÍ NIVY HLAVNÍCH BRNĚNSKÝCH TOKŮ 3. část

NAZEV PŘÍLOHY

SITUACE SVRATKY č. 7 POŘÍČÍ NÁVRHOVÝ STAV

AQUATIS a.s.

Botanická 834/56 BRNO 602 00

Tel: +420 541 554 111

Fax: +420 541 211 205

DATUM

ZÁŘÍ 2015

FORMÁT

—

MĚŘITKO

1:1000

ÚČEL

STUDIE

ČÍS. ZAKÁZKY

3A14286.32.T01

ARCHIVNÍ ČÍS.

—

ČÍS. SOUPRAVY

—

ČÍS. PŘÍLOHY

D.1.2.7