


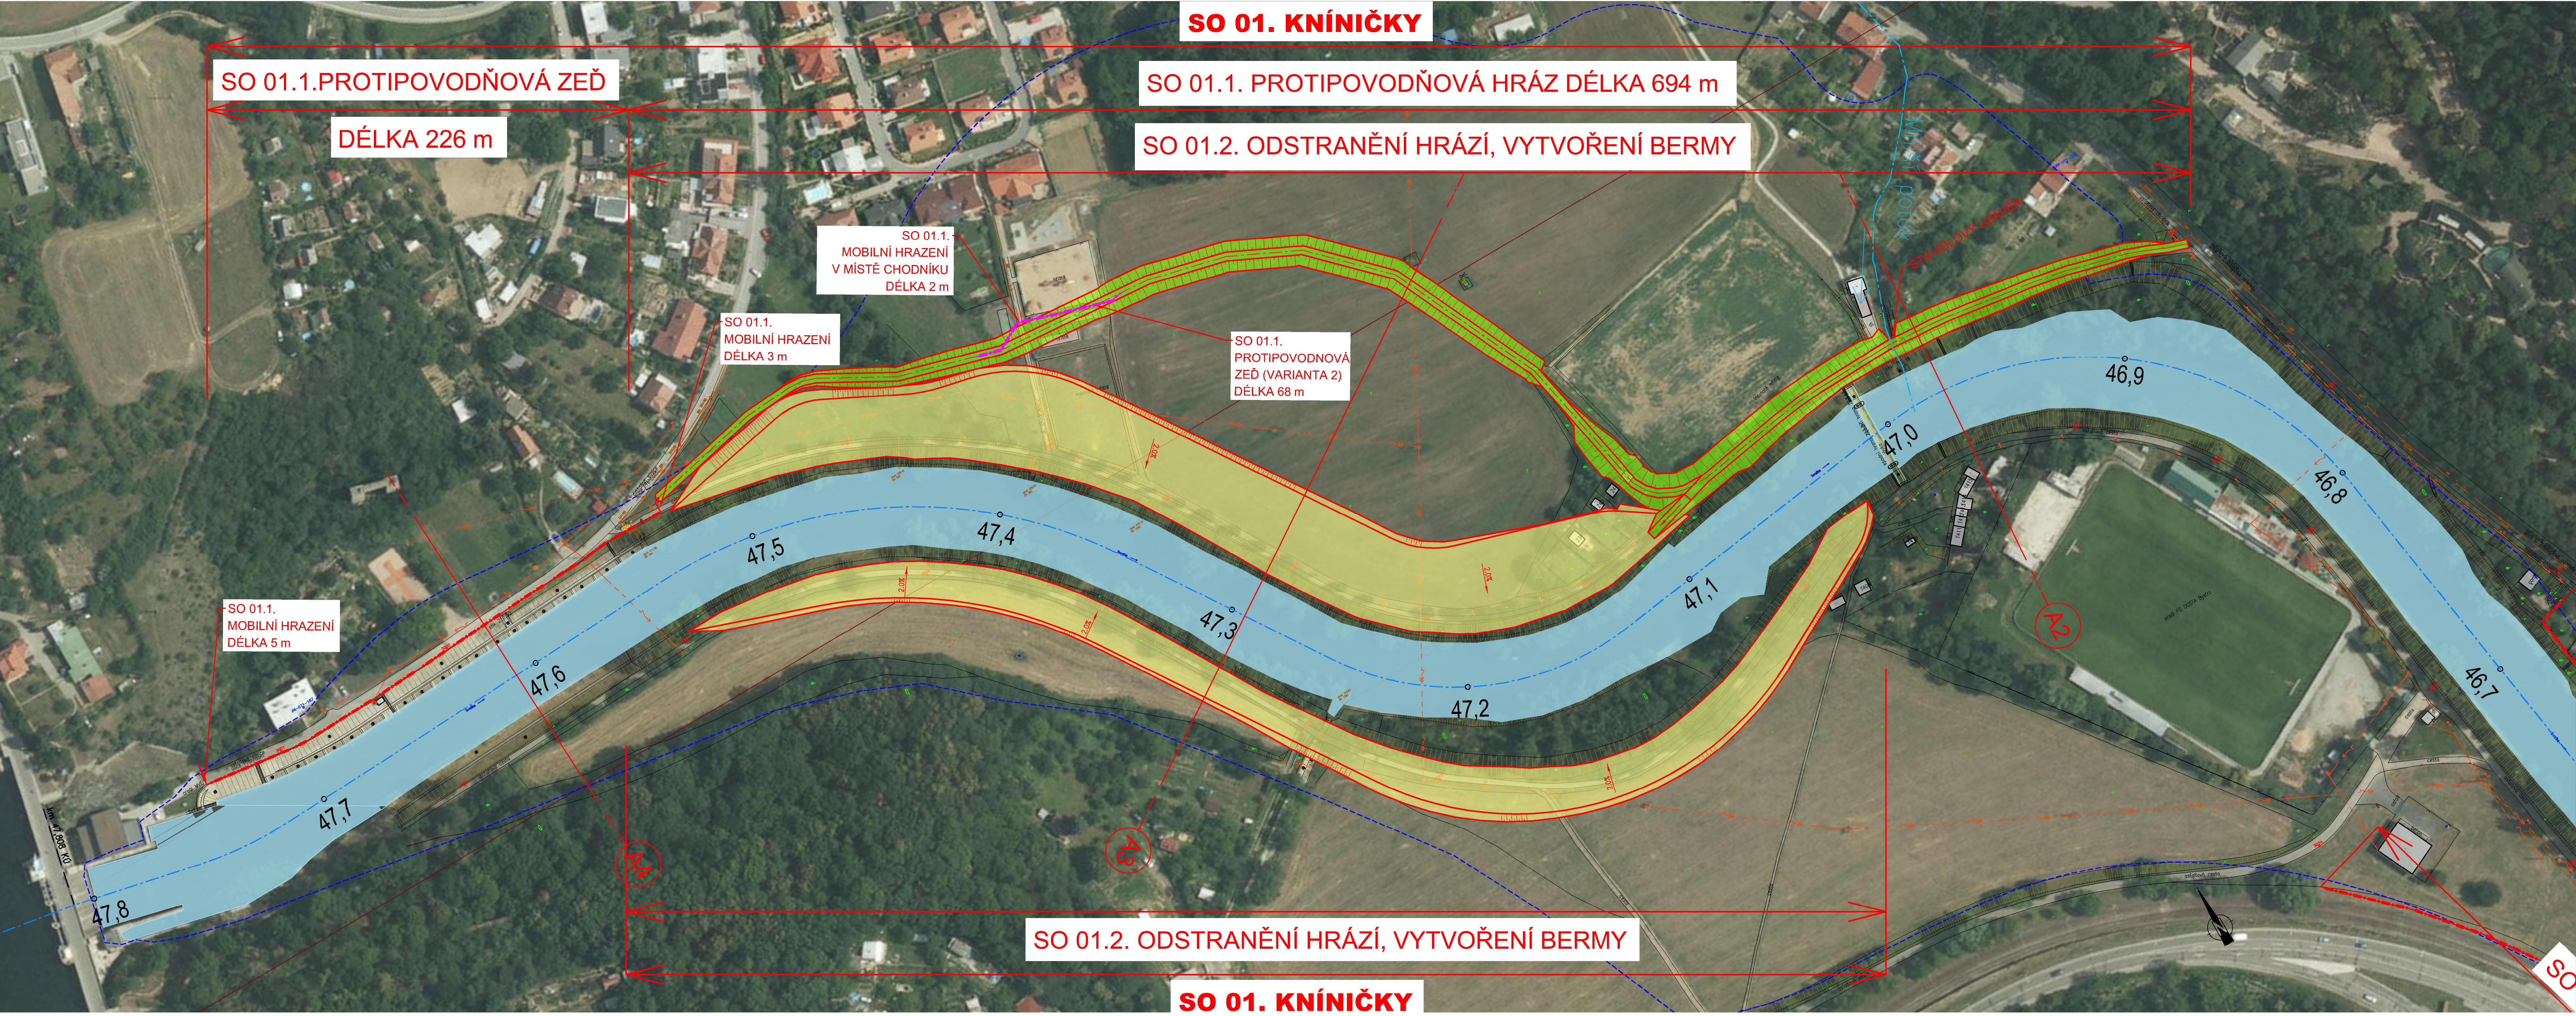

LEGENDA:

- NAVRŽENÁ OPATŘENÍ
- NAVRŽENÁ OPATŘENÍ - VARIANTNÍ ŘEŠENÍ
- LINIE ZDÍ PPO A MOBILNÍHO HRAZENÍ
- NAVŘZENÁ STAVBA HRÁZÍ
- NAVŘZENÉ SNÍŽENÍ TERÉNU - VYTVOŘENÍ BERMY
- STÁVAJÍCÍ HRANICE ROZLIVU Q100 NEOVLIVNĚNÉ

SOURADNÝ SYSTÉM JTSK
VÝŠKOVÝ SYSTÉM Bpv

OBJEDNATEL: POVODÍ MORAVY, s.p. DŘEVAŘSKÁ 11 601 75 BRNO	RAŽITKO	Č. ZAKÁZKY															
ZHOTOVITEL: AQUATIS a.s. Botanická 834/56, 602 00 Brno HLAVNÍ INŽENÝR PROJEKTU: ING. TOMÁŠ ROTH	RAŽITKO	Č. ZAKÁZKY	3A14286.32.T01														
VEDOUcí PROJEKTANT ING. OLDŘICH NEUMAYER, CSc.	<table><tr><td>DATUM</td><td>ZÁŘÍ 2015</td></tr><tr><td>FORMAT</td><td>—</td></tr><tr><td>MĚŘÍTKO</td><td>1:1000</td></tr><tr><td>ÚČEL</td><td>STUDIE</td></tr><tr><td>ČÍS. ZAKÁZKY</td><td>3A14286.32.T01</td></tr><tr><td>ARCHIVNÍ ČÍS.</td><td>—</td></tr><tr><td>ČÍS. SOUPRAVY</td><td>ČÍS. PŘÍLOHY</td></tr></table>			DATUM	ZÁŘÍ 2015	FORMAT	—	MĚŘÍTKO	1:1000	ÚČEL	STUDIE	ČÍS. ZAKÁZKY	3A14286.32.T01	ARCHIVNÍ ČÍS.	—	ČÍS. SOUPRAVY	ČÍS. PŘÍLOHY
DATUM				ZÁŘÍ 2015													
FORMAT				—													
MĚŘÍTKO				1:1000													
ÚČEL	STUDIE																
ČÍS. ZAKÁZKY	3A14286.32.T01																
ARCHIVNÍ ČÍS.	—																
ČÍS. SOUPRAVY	ČÍS. PŘÍLOHY																
ZODPOVĚDNÝ PROJEKTANT ING. EUŠKA HERŠOVÁ																	
VYPRACOVAL ING. EUŠKA HERŠOVÁ																	
KONTROLOVAL ING. OLDŘICH NEUMAYER, CSc.																	
NÁZEV OBJEKTU PŘÍRODĚ BLÍZKÁ POP A REVITALIZACE ÚDOLNÍ NIVY HLAVNÍCH BRNĚNSKÝCH TOKŮ 3. část	SITUACE SVRATKY č. 1 KNÍNIČKY ORTOFOTOMAPA																