


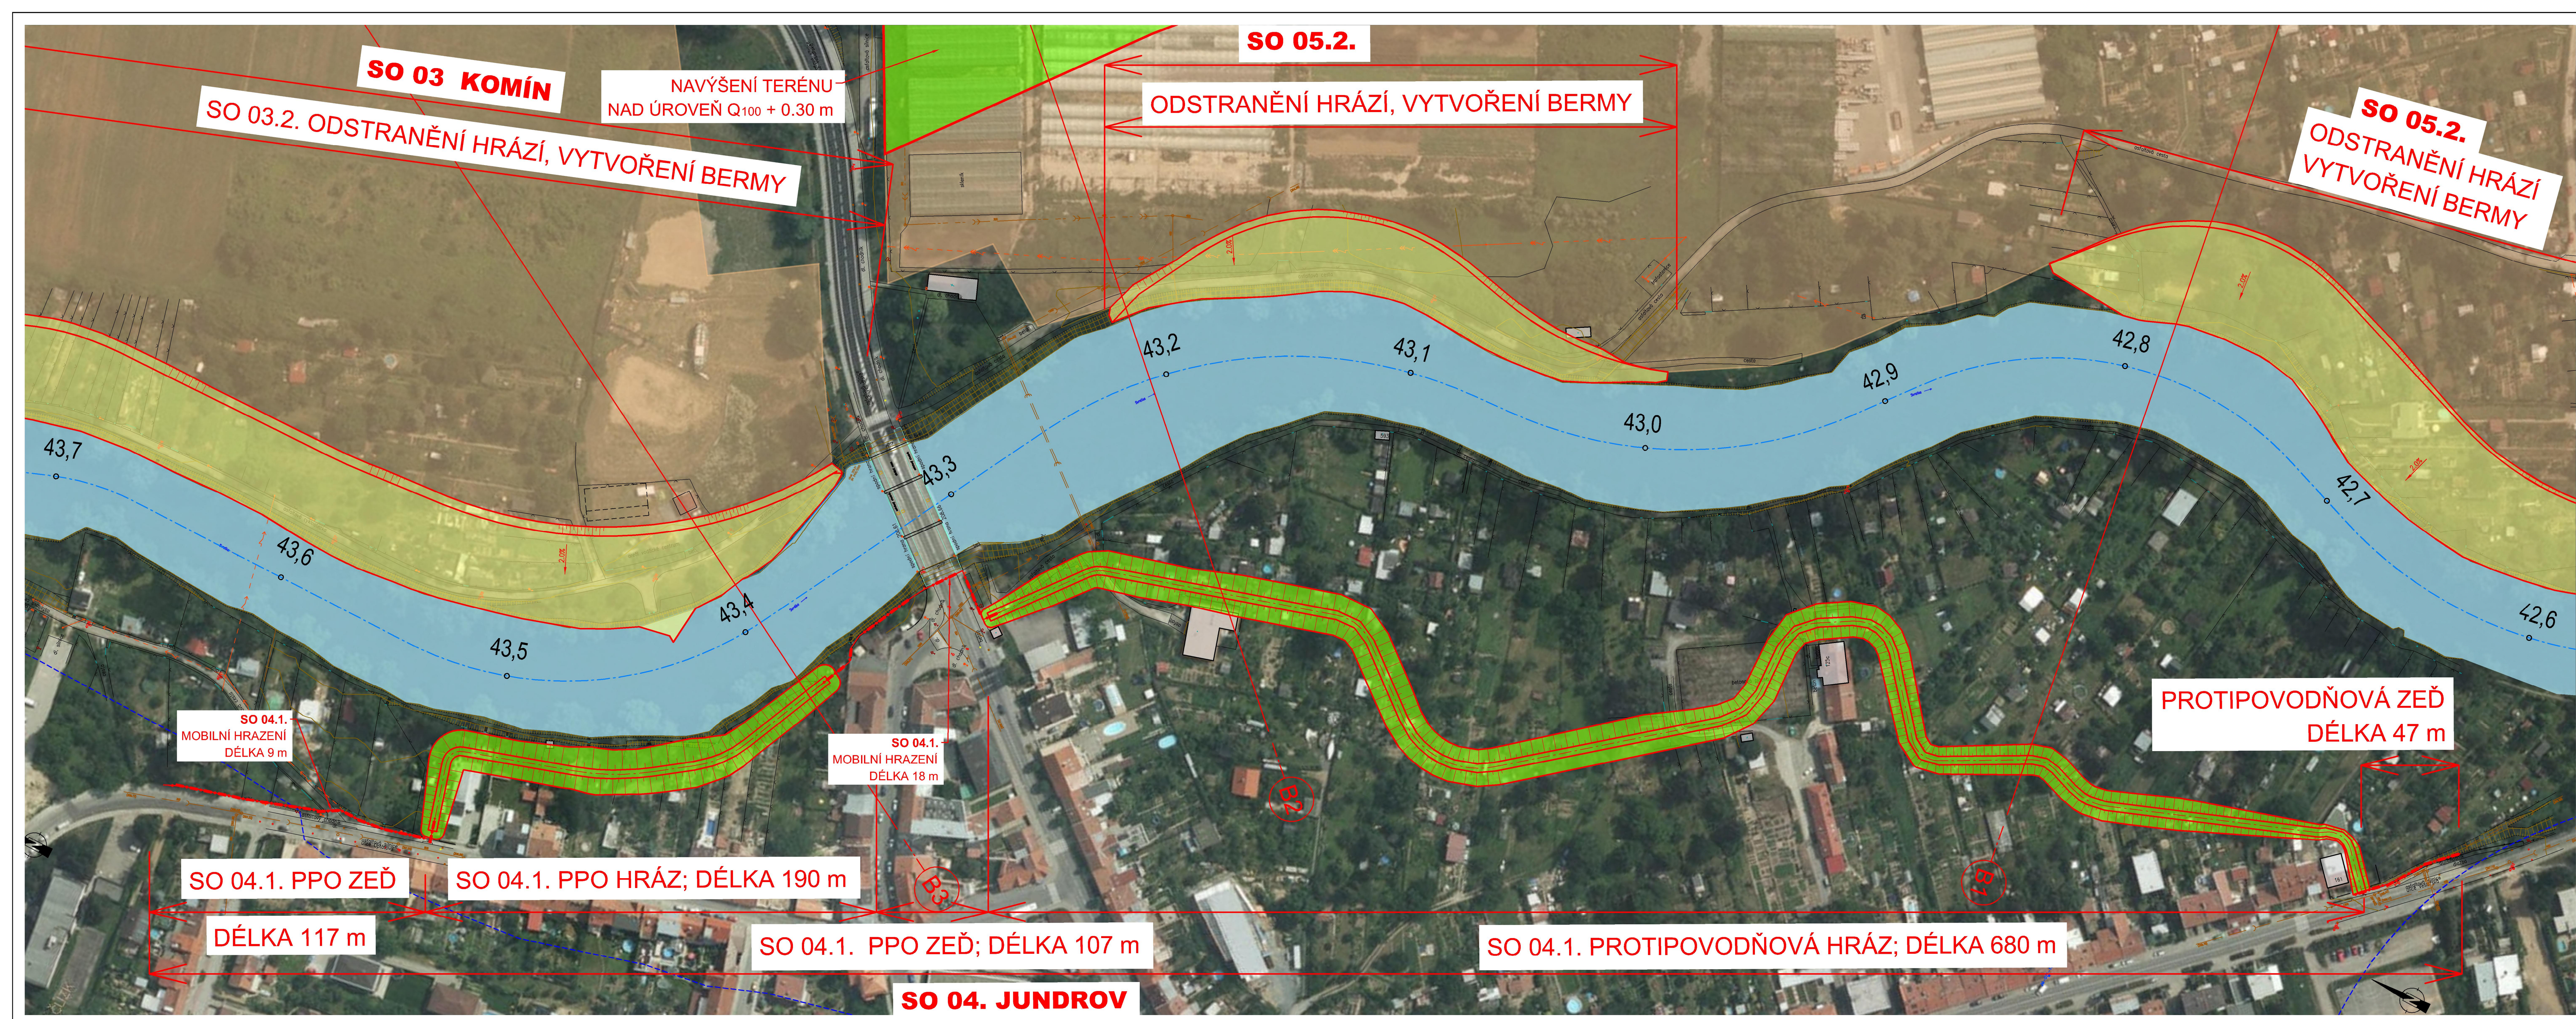

LEGENDA:

- NAVRŽENÁ OPATŘENÍ
- NAVRŽENÁ OPATŘENÍ - VARIANTNÍ ŘEŠENÍ
- LINIE ZDÍ A MOBILNÍHO HRAZENÍ
- PLOCHY ŘEŠENÉ V ÚZEMNÍCH STUDII
- NAVRŽENÁ STAVBA HRÁZÍ, NAVÝŠENÍ TERÉNU
- NAVRŽENÉ SNÍŽENÍ TERÉNU - VYTVOŘENÍ BERMY
- STÁVAJÍCÍ HRANICE ROZLIVU Q100 NEOVLIVNĚNÉ

SOURADNÝ SYSTÉM JTSK
VÝŠKOVÝ SYSTÉM Bpv

OBJEDNATEL: POVODÍ MORAVY, s.p. DŘEVAŘSKÁ 11 601 75 BRNO	RAZÍTKO	
ZHOTOVITEL: AQUATIS a.s. Botanická 834/56, 602 00 Brno HLAVNÍ INŽENÝR PROJEKTU: ING. TOMÁŠ ROTH	RAZÍTKO	 AQUATIS a.s. Botanická 834/56, 602 00 Brno Tel: +420 541 554 111 Fax: +420 541 211 205 Č. ZAKÁZKY: 3A14286.32.T01
VEDOUcí PROJEKTANT: ING. OLDŘICH NEUMAYER, CSc.	AQUATIS	
ZODPOVĚDNÝ PROJEKTANT: ING. EUŠKA HERŠOVÁ	AQUATIS	
VYPRACOVAL: ING. EUŠKA HERŠOVÁ	AQUATIS	
KONTROLOVAL: ING. OLDŘICH NEUMAYER, CSc.	AQUATIS	
NÁZEV OBJEKTU: PŘÍRODĚ BLÍZKÁ POP A REVITALIZACE ÚDOLNÍ NIVY HLAVNÍCH BRNĚNSKÝCH TOKŮ 3. část	DATUM: ZÁŘÍ 2015	FORMÁT: —
NÁZEV PŘÍLOHY: SITUACE SVRATKY č. 4 JUNDOV ORTOFOTOMAPA	ČÍS. ZAKÁZKY: 3A14286.32.T01	ČÍS. PŘÍLOHY: D.1.3.4