


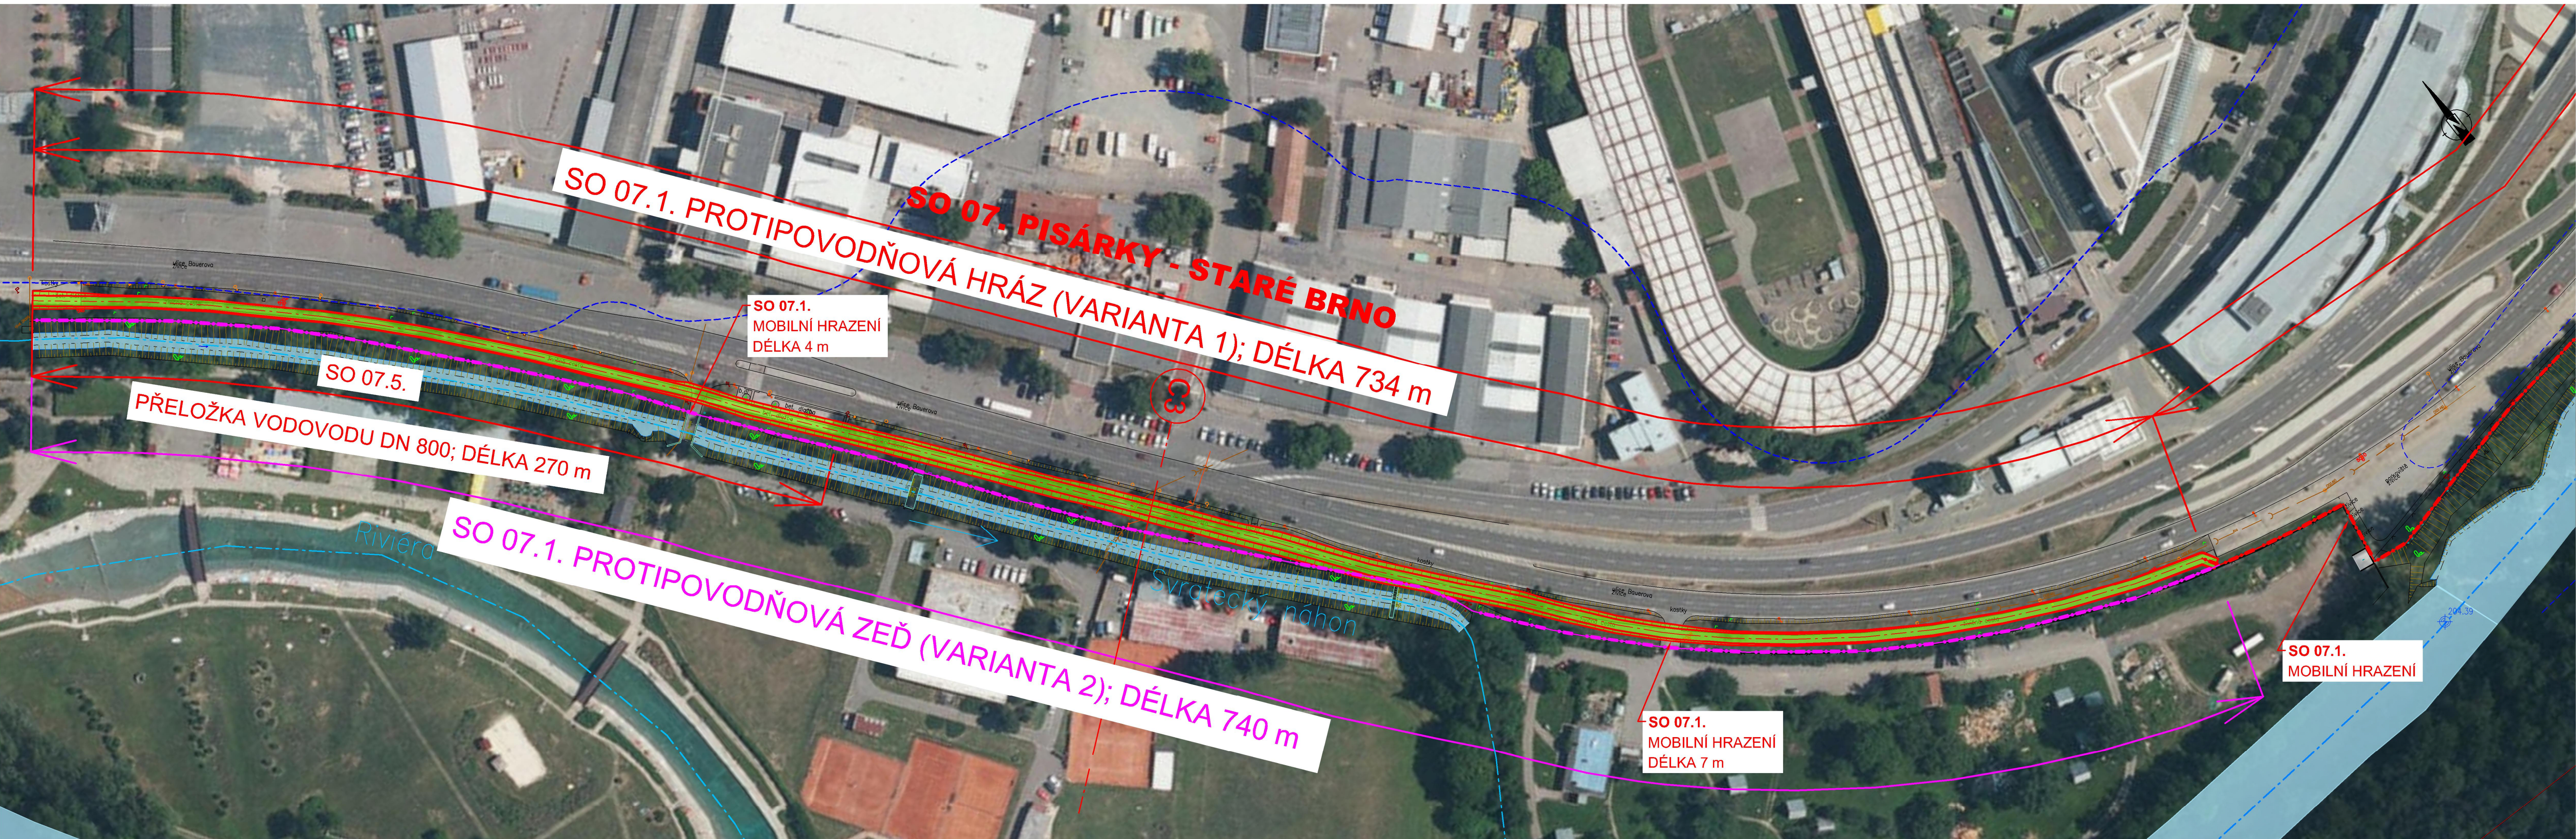

LEGENDA:

- NAVRŽENÁ OPATŘENÍ
- LINIE ZDÍ A MOBILNÍHO HRAZENÍ
- LINIE ZDÍ A MOBILNÍHO HRAZENÍ - VARIANTNÍ ŘEŠENÍ
- NAVRŽENÁ STAVBA HRÁZÍ
- STÁVAJÍCÍ HRANICE ROZLIVU Q100 NEOVLIVNĚNÉ

SOURADNÝ SYSTÉM JTSK
VÝŠKOVÝ SYSTÉM Bpv

OBJEDNATEL: POVODÍ MORAVY, s.p. DŘEVAŘSKÁ 11 601 75 BRNO	RAZÍTKO	 Č. ZAKÁZKY
---	---------	---

ZHOTOVITEL: AQUATIS a.s. Botanická 834/56, 602 00 Brno HLAVNÍ INŽENÝR PROJEKTU: ING. TOMÁŠ ROTH	RAZÍTKO	 AQUATIS a.s. Botanická 834/56 602 00 Brno Tel: +420 541 554 111 Fax: +420 541 211 205 Č. ZAKÁZKY 3A14286.32.T01
---	---------	--

VEDOUcí PROJEKTANT ZODPOVĚDNÝ PROJEKTANT VYPRACOVAL KONTROLOVAL	ING. OLDŘICH NEUMAYER, CSc. ING. ELIŠKA HERŠOVÁ ING. ELIŠKA HERŠOVÁ ING. OLDŘICH NEUMAYER, CSc.	 AQUATIS a.s. Botanická 834/56 602 00 Brno Tel: +420 541 554 111 Fax: +420 541 211 205
NÁZEV OBJEKTU	PŘÍRODĚ BLÍZKÁ POP A REVITALIZACE ÚDOLNÍ NIVY HLAVNÍCH BRNĚNSKÝCH TOKŮ 3. část	DATUM FORMÁT MĚŘITKO ÚČEL ČÍS. ZAKÁZKY ARCHIVNÍ ČÍS.
NÁZEV PŘÍLOHY	SITUACE SVRATKY č. 6 PISÁRKY ORTOFOTOMAPA	ČÍS. SOUPRAVY ČÍS. PŘÍLOHY
		2015 — 1:1000 STUDIE 3A14286.32.T01 D.1.3.6