


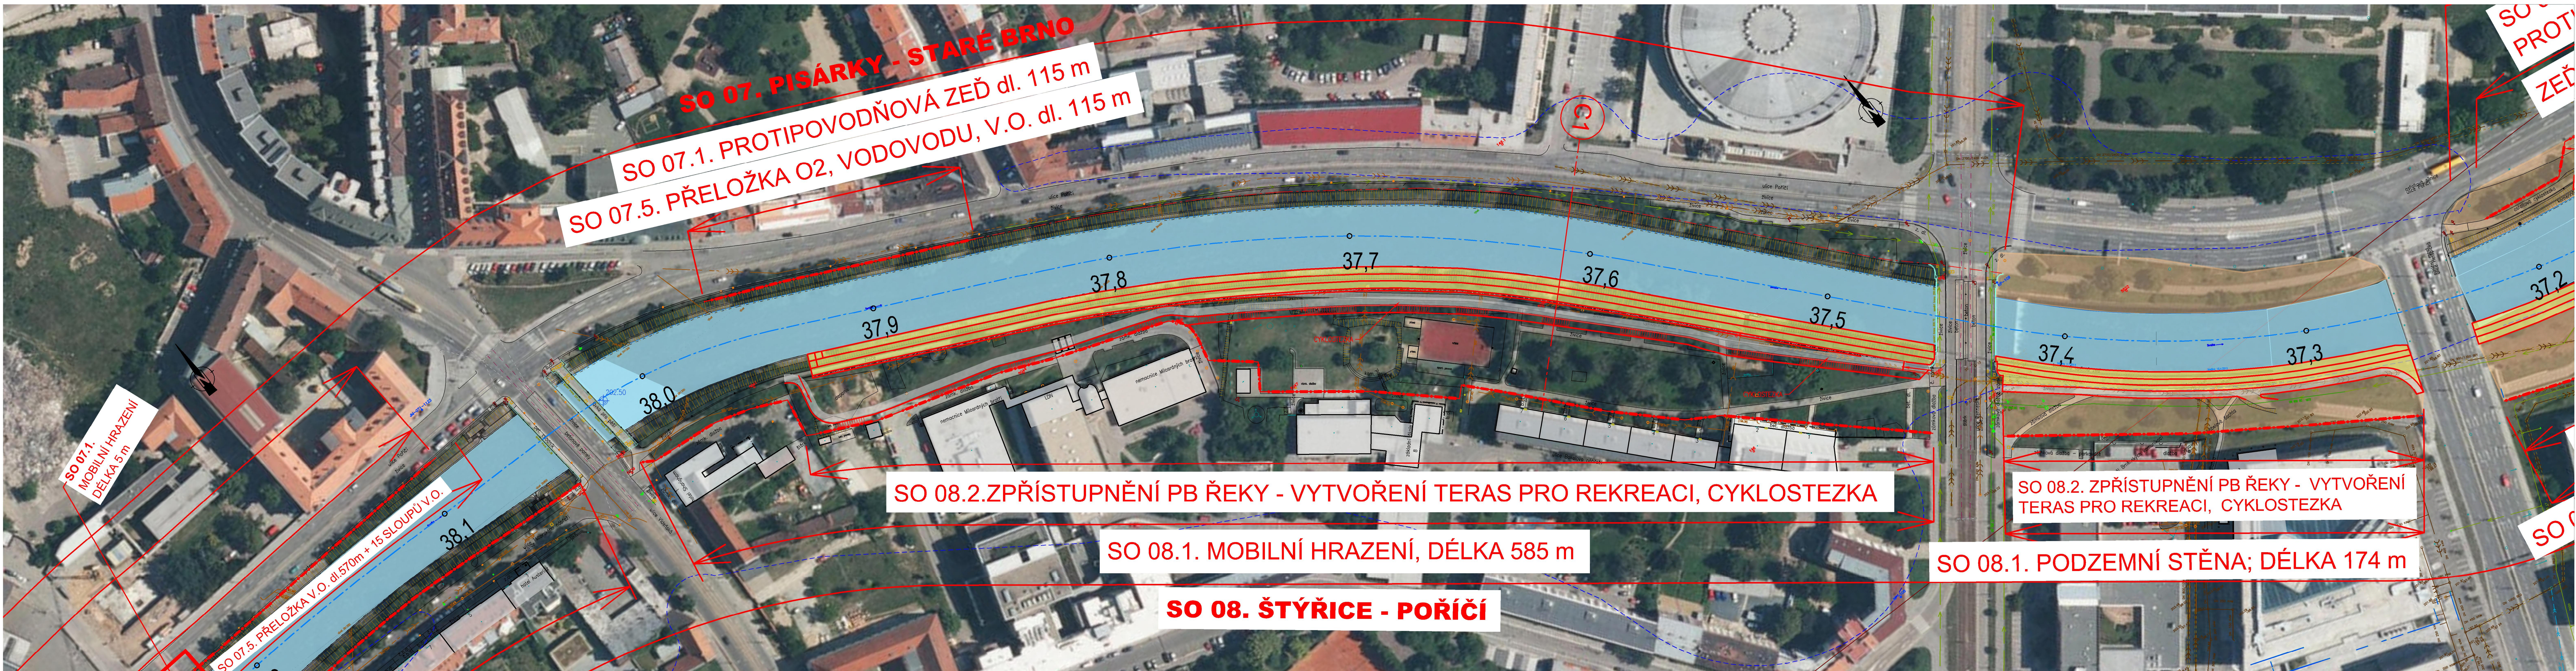

- LEGENDA:**
- NAVRŽENÁ OPATŘENÍ
 - LINIE ZDÍ A MOBILNÍHO HRAZENÍ
 - LINIE ZDÍ A MOBILNÍHO HRAZENÍ - VARIANTNÍ ŘEŠENÍ
 - PLOCHY ŘEŠENÉ V ÚZEMNÍCH STUDIÍCH
 - CYKLOSTEZKA
 - ZPŘÍSTUPNĚNÍ ŘEKY - VYTVOŘENÍ TERAS PRO REKREACI
 - STÁVAJÍCÍ HRANICE ROZLIVU Q100 NEOVLIVNĚNÉ

SOUŘADNÝ SYSTÉM JTSK
VÝŠKOVÝ SYSTÉM Bpv

OBJEDNATEL:	POVODÍ MORAVY, s.p. DŘEVAŘSKÁ 11 601 75 BRNO	RAZÍTKO	Č. ZAKÁZKY	
-------------	--	---------	------------	---

ZHOTOVITEL:	AQUATIS a.s. Botanická 834/56, 602 00 Brno HLAVNÍ INŽENÝR PROJEKTU: ING. TOMÁŠ ROTH	RAZÍTKO	Č. ZAKÁZKY	3A14286.32.T01	
-------------	--	---------	------------	----------------	---

VEDOUcí PROJEKTANT	ING. OLDŘICH NEUMAYER, CSc.	DATUM	ZÁŘÍ 2015
ZODPOVĚDNÝ PROJEKTANT	ING. ELIŠKA HERŠOVÁ	FORMÁT	—
VYPRACOVAL	ING. ELIŠKA HERŠOVÁ	MĚŘÍTKO	1:1000
KONTROLOVAL	ING. OLDŘICH NEUMAYER, CSc.	ÚČEL	STUDIE
NÁZEV OBJEKTU	PŘÍRODĚ BLÍZKÁ POP A REVITALIZACE ÚDOLNÍ NIVY HLAVNÍCH BRNĚNSKÝCH TOKŮ 3. část	ČÍS. ZAKÁZKY	3A14286.32.T01
NÁZEV PŘÍLOHY	SITUACE SVRATKY č. 8 ŠTÝŘICE ORTOFOTOMAPA	ARCHIVNÍ ČÍS.	—
		ČÍS. SOUPRAVY	ČÍS. PŘÍLOHY
			D.1.3.8