
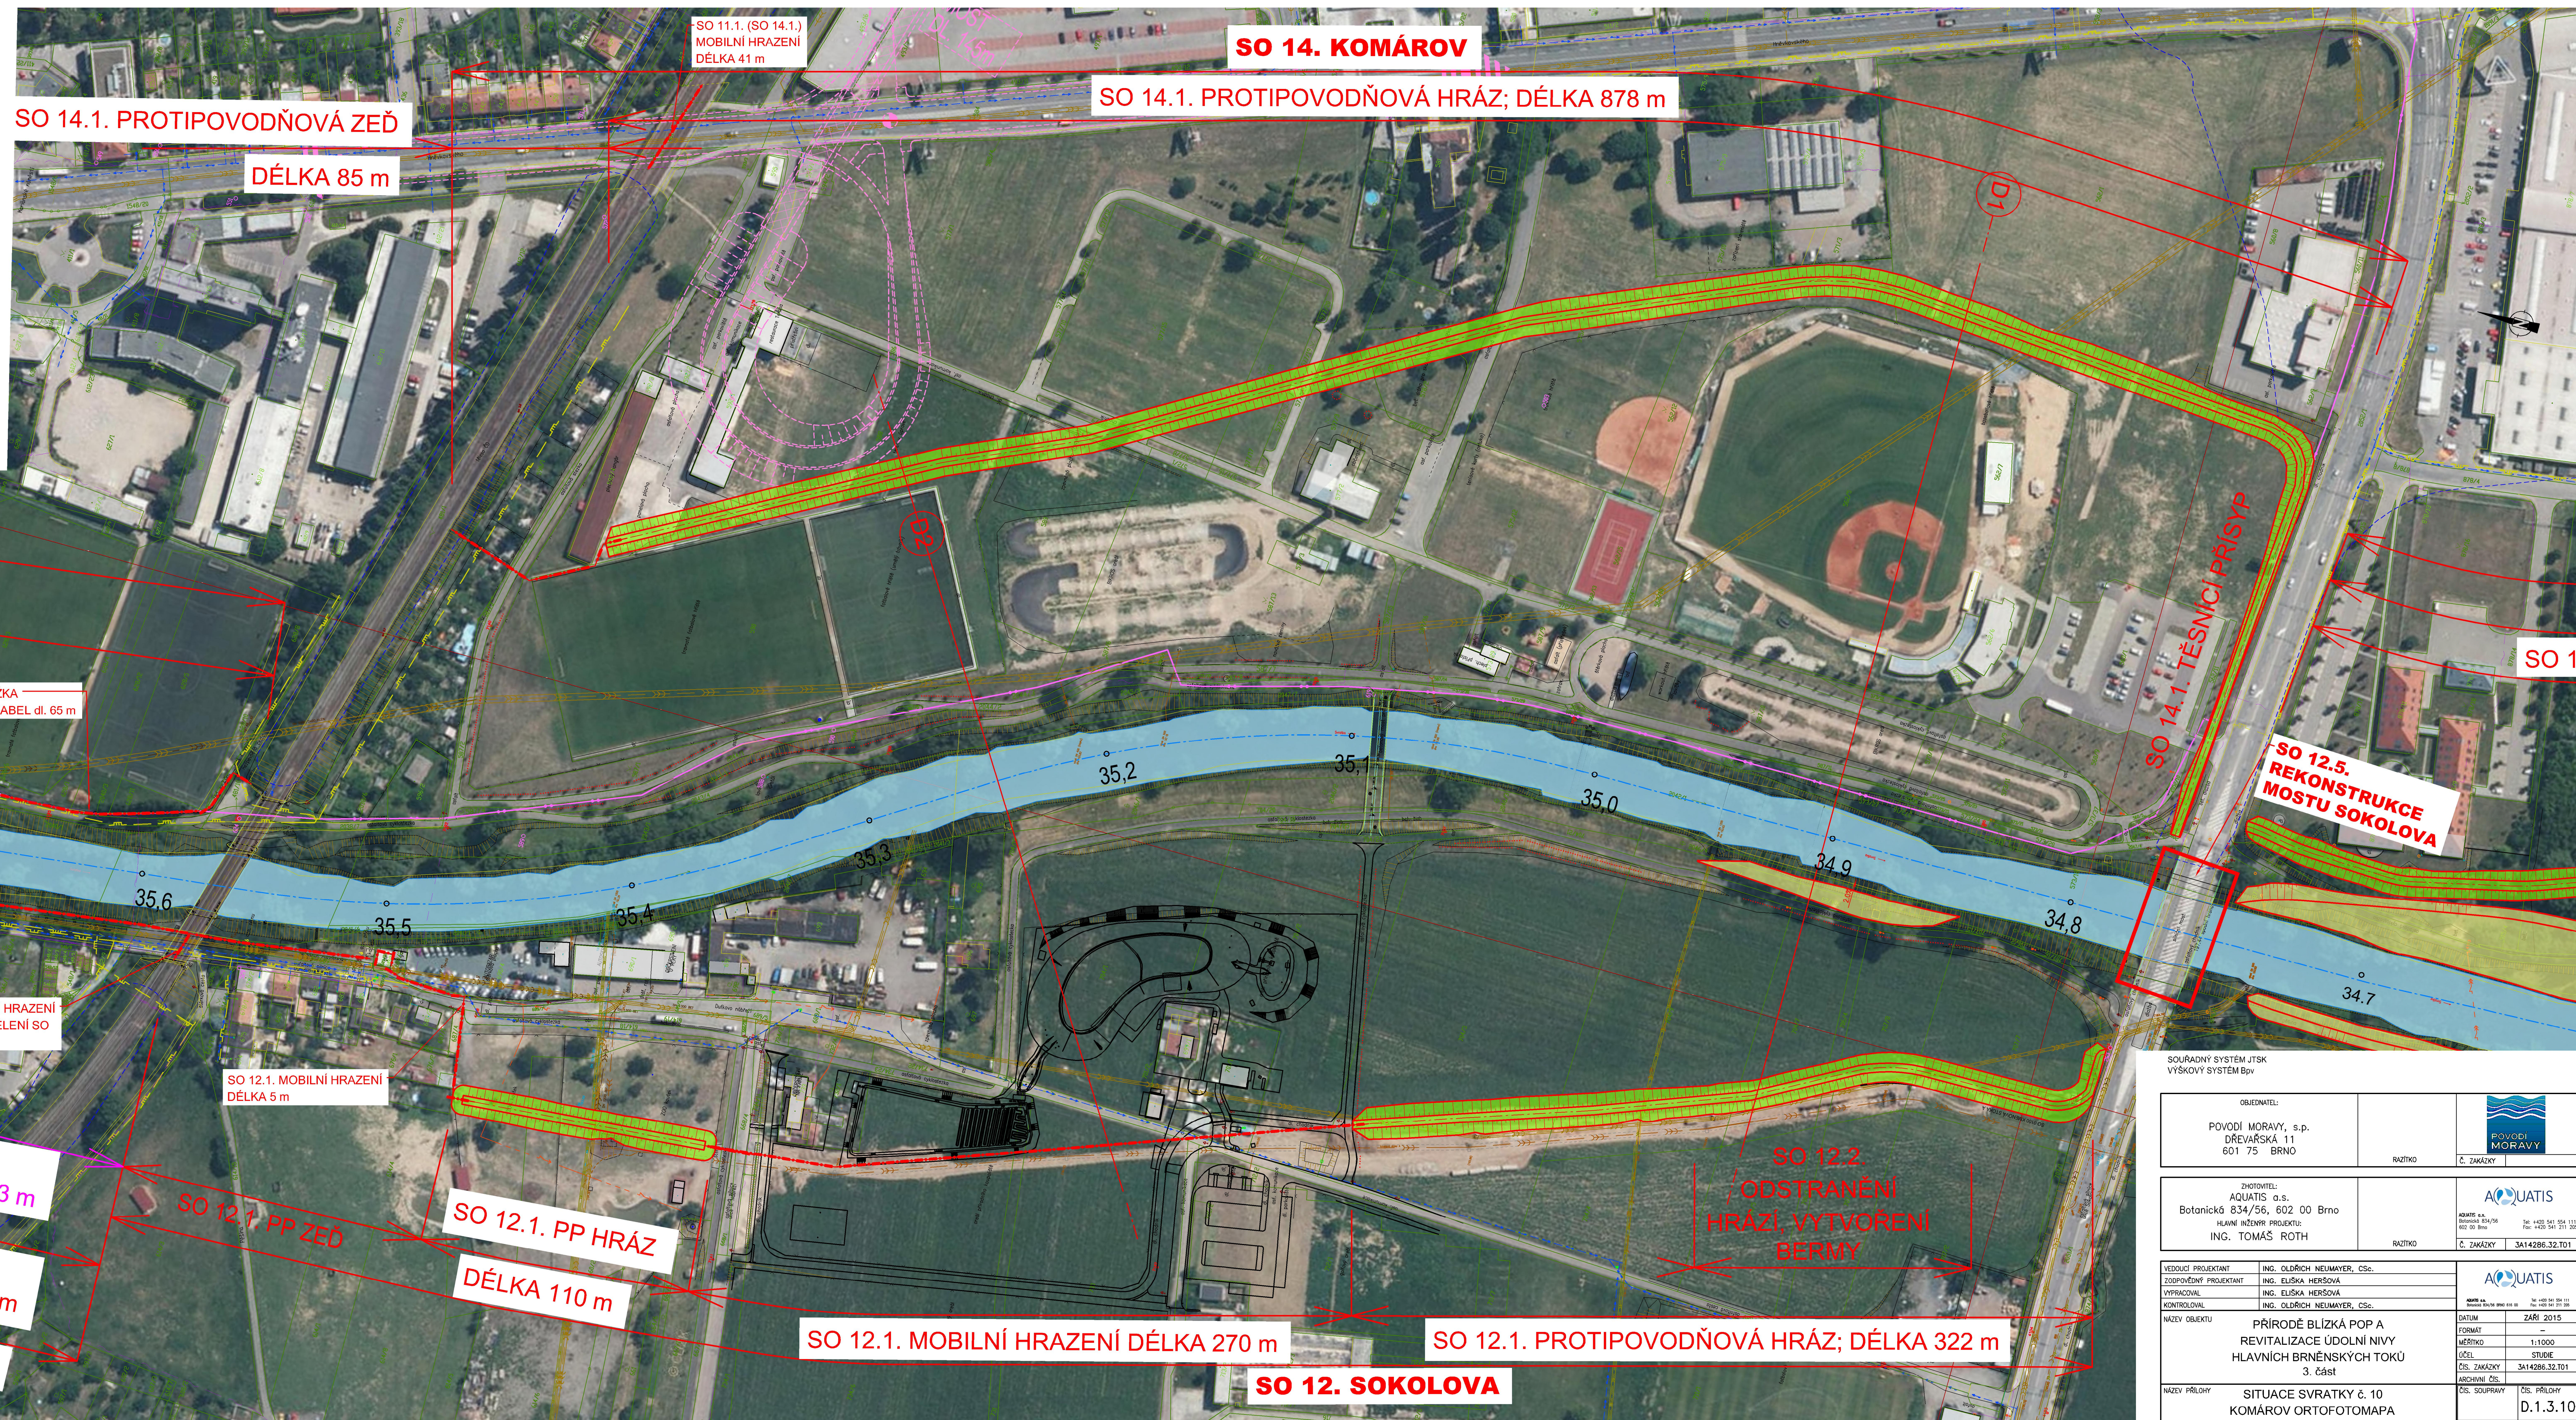


-  NAVRŽENÁ OPATŘENÍ
-  NAVRŽENÁ OPATŘENÍ - VARIANTNÍ ŘEŠENÍ
-  PLÁNOVANÉ DOPRAVNÍ STAVBY
-  LINIE ZDÍ A MOBILNÍHO HRAZENÍ
-  LINIE ZDÍ A MOBILNÍHO HRAZENÍ - VARIANTNÍ ŘEŠENÍ
-  PLOCHY ŘEŠENÉ V ÚZEMNÍCH STUDIÍCH
-  NAVRŽENÁ STAVBA HRÁZÍ
-  NAVRŽENÉ SNÍŽENÍ TERÉNU - VYTVOŘENÍ BERMY
-  STÁVAJÍCÍ HRANICE ROZLIVU Q100 NEOVLIVNĚNÉ

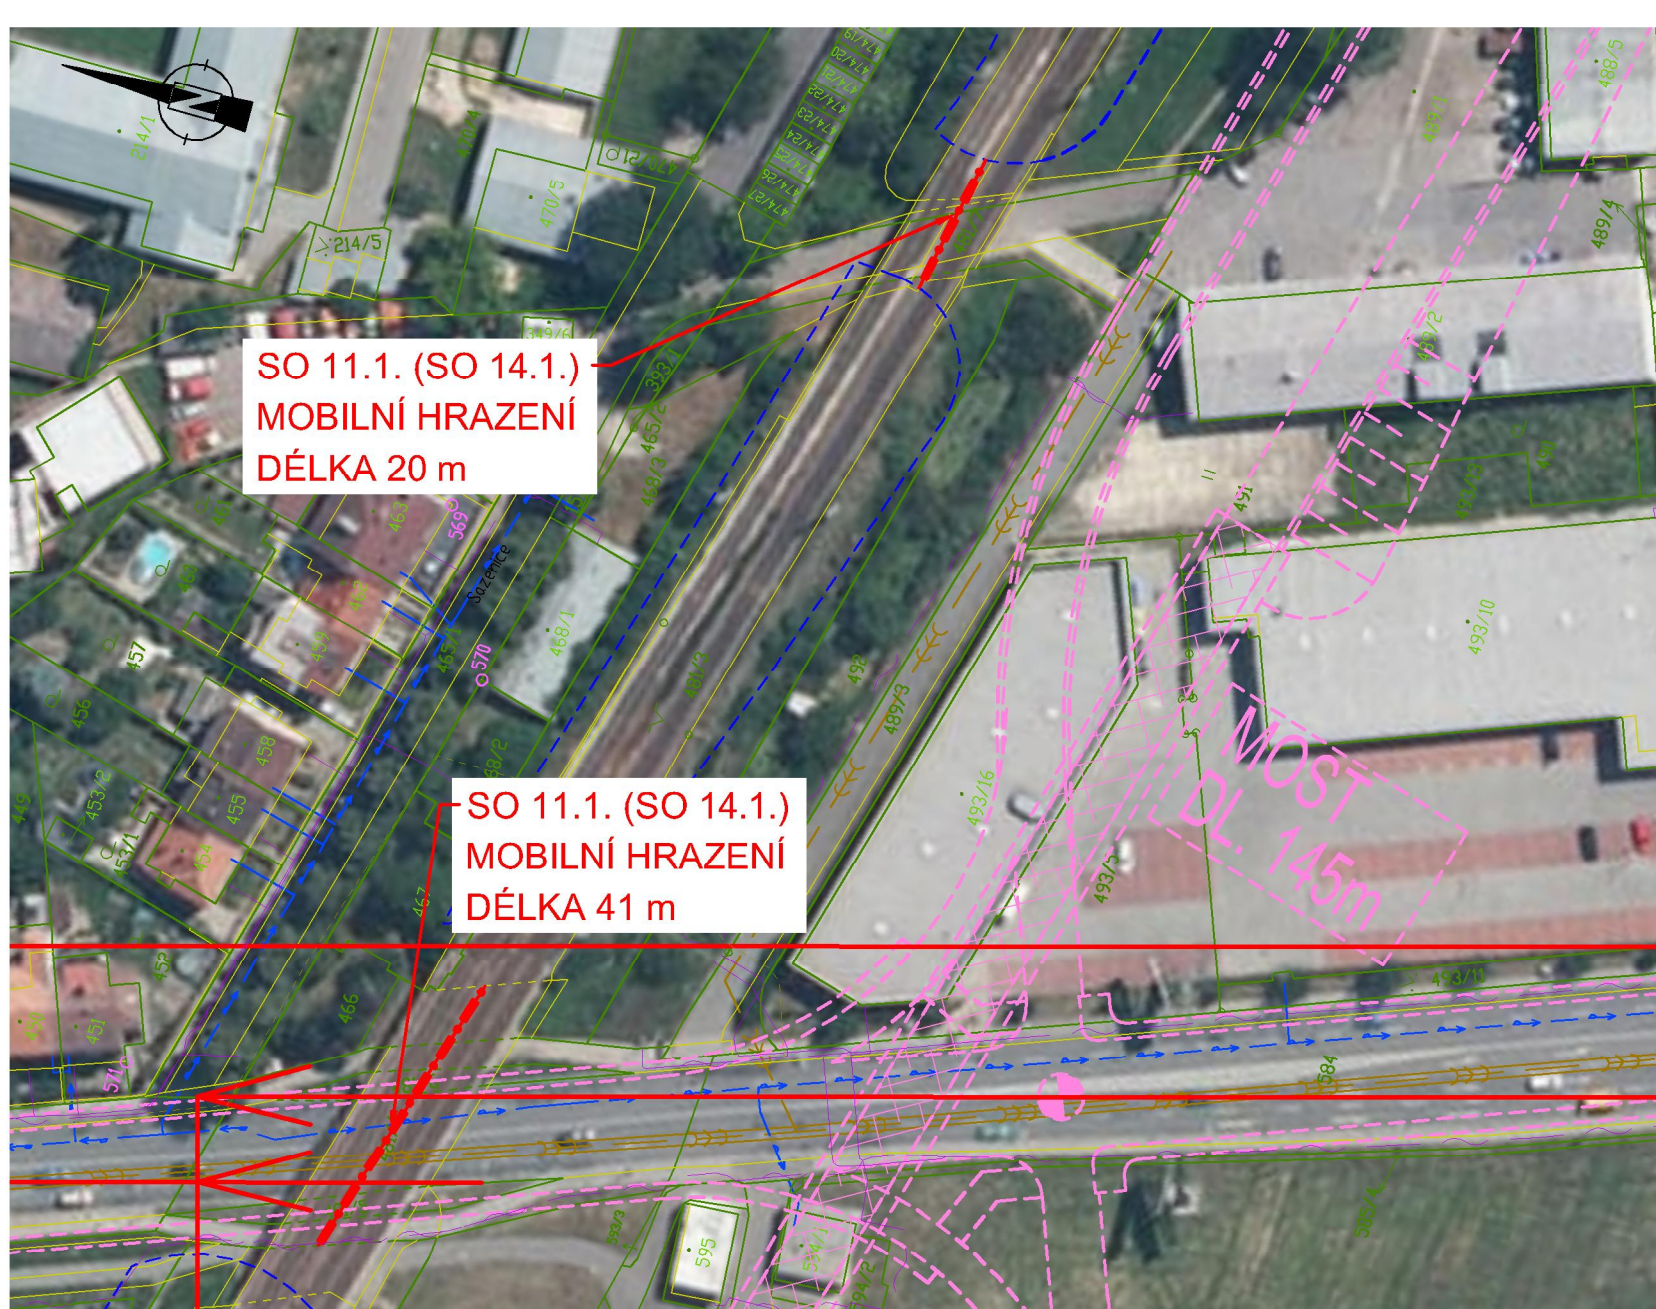

SPOUDÁNÝ SYSTÉM JTSK VÝŠKOVÝ SYSTÉM Bvp			
OBJEDAVATEL: POVOĐI MORAVY, s.p. DŘEVAŘSKÁ 11 601 75 BRNO		RAZÍTKO	Č. ZÁKAZKY
ZHOTOVITEL: AQUATIS a.s. Botanická 834/56, 602 00 Brno HLAVNÍ INŽENÝR PROJEKTU: ING. TOMÁŠ ROTH		RAZÍTKO	 AQUATIS a.s. KROUŠEVSKÁ 24/76 602 00 BRNO TEL: +420 541 424 111 FAX: +420 541 424 112
VEDOUČÍ PROJEKTANT ZODPOVĚDNÝ PROJEKTANT VYPRACOVATEL KONTROLNÍK		ING. OLŘIČEK NEUMAYER, CSc. ING. ELIŠKA HERŠOVÁ ING. ELIŠKA HERŠOVÁ ING. OLŘIČEK NEUMAYER, CSc.	 AQUATIS a.s. KROUŠEVSKÁ 24/76 602 00 BRNO
NÁZEV OBJEKTU	PŘÍRODNĚ BLÍZKÁ POP A REVITALIZACE ÚDOLNÍ NIVY HLAVNÍCH BRNĚNSKÝCH TOKŮ 3. část		DATUM FORMÁT MĚŘITVO ÚČEL ČÍS. ZÁKAZKY ARCHIVNÍ ČÍS.
NÁZEV PŘÍLOHY	SITUACE SVRATKY č. 10 KOMÁROV ORTOFOTOMAPA		ČÍS. SPOUDAVY ČÍS. PŘÍLOHY
			D.1.3.10