


KATASTRÁLNÍ OZEMÍ :

K O M I N

OPATŘENÍ NA LEVÉM BŘEHU

OPATŘENÍ NA PRAVÉM BŘEHU

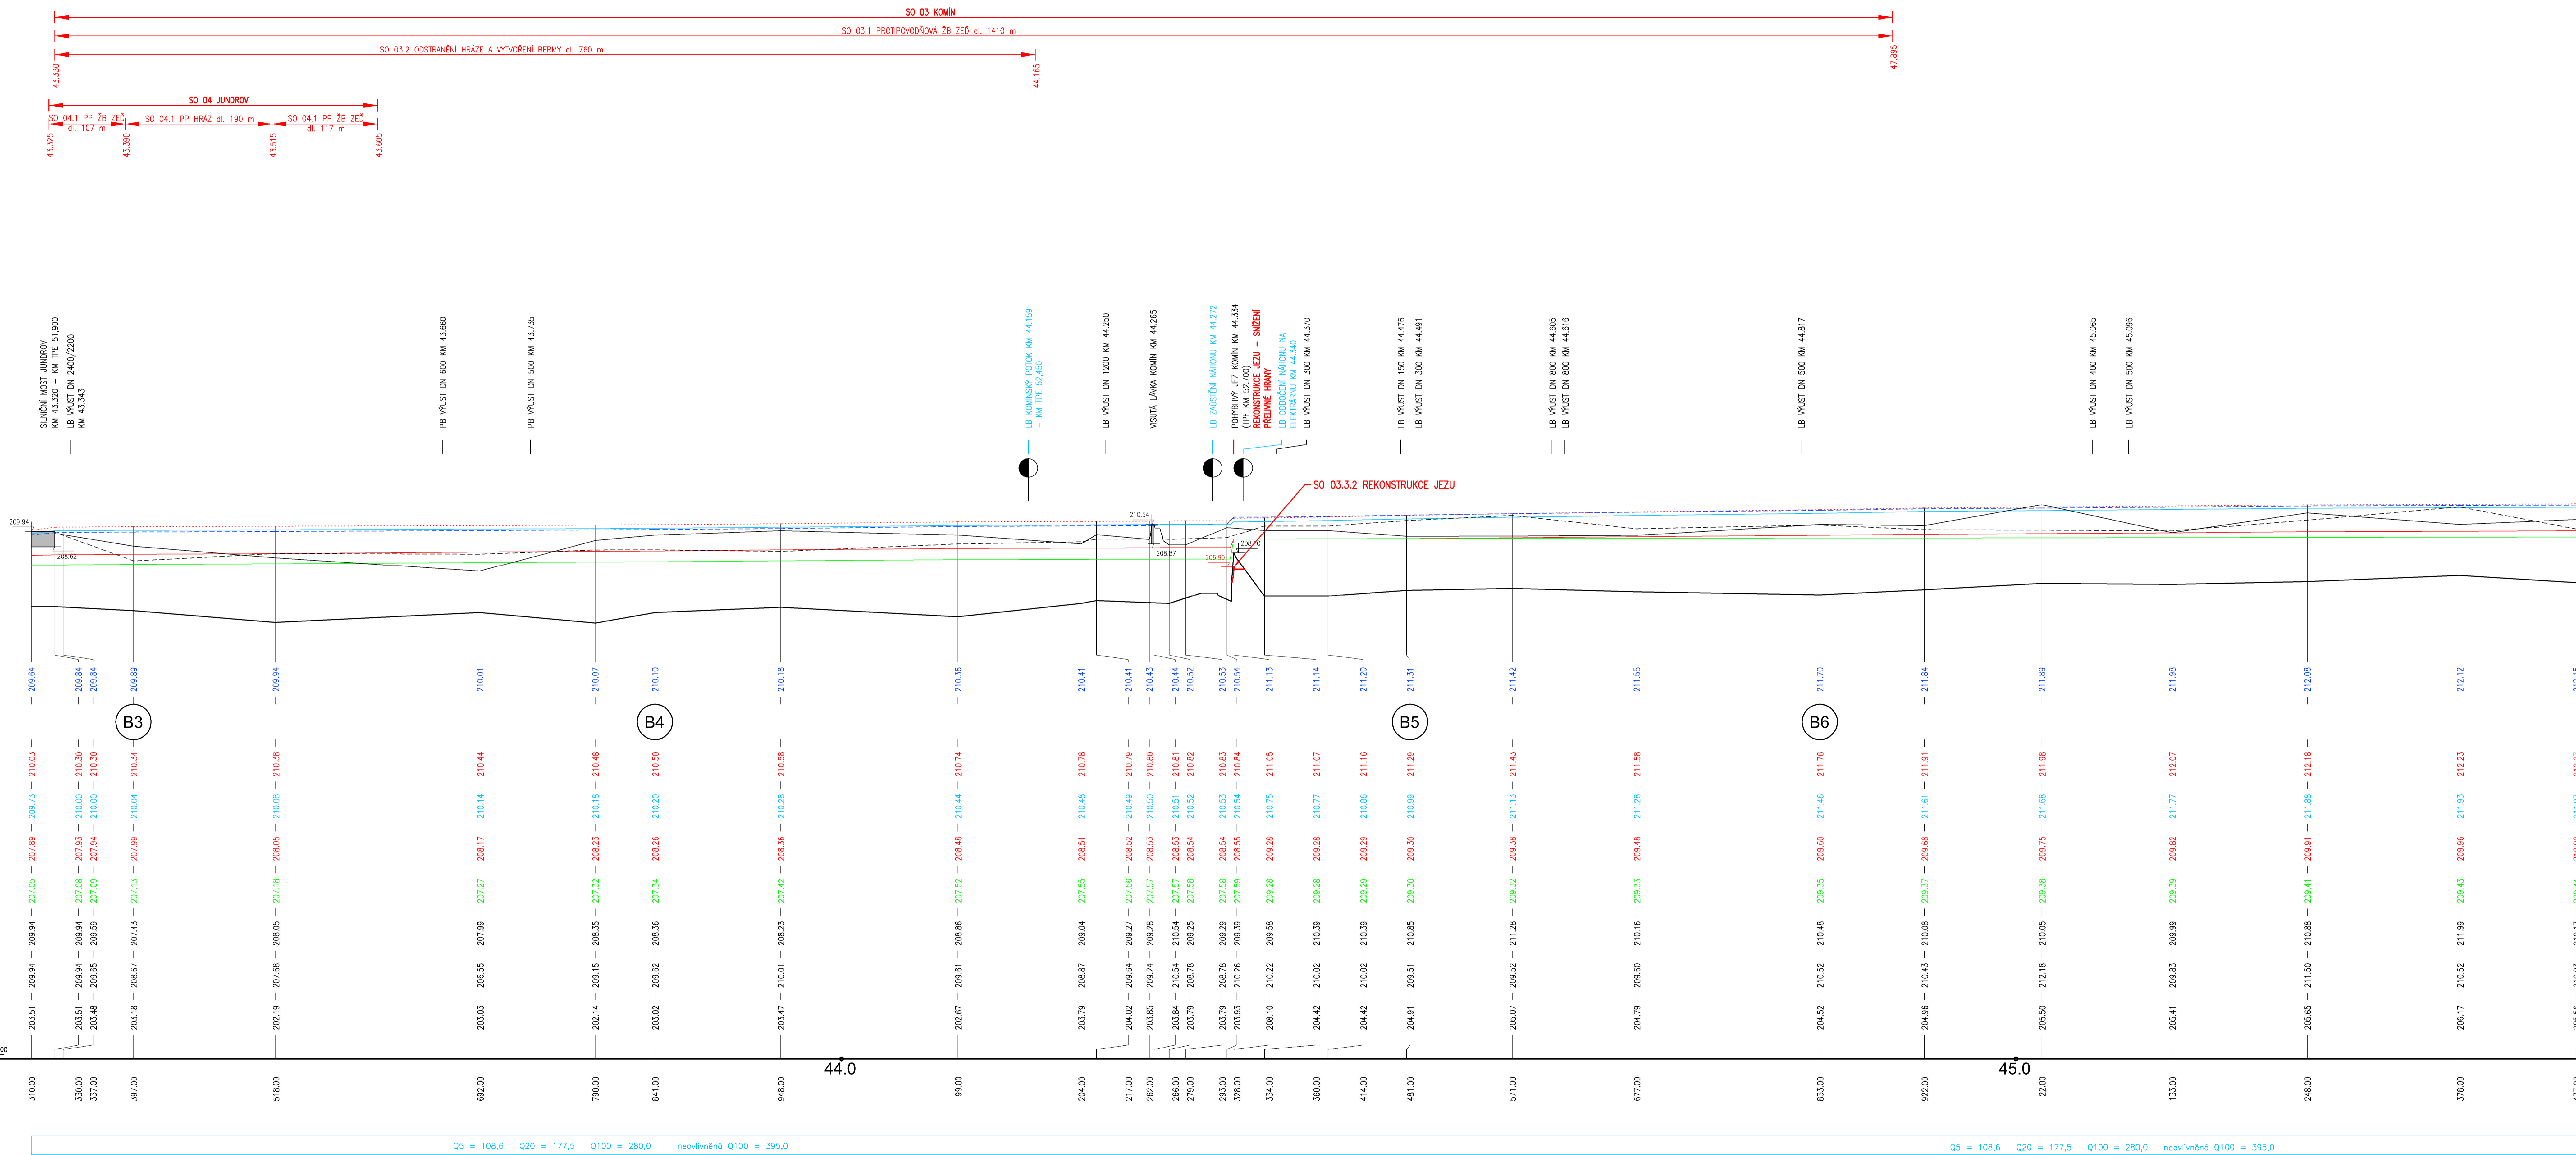


VÝŠKOVÝ SYSTÉM Bpv

OBJEKTOVITEL POVODÍ MORAVY, s.p. DŘEVÁŘSKÁ 11 601 75 BRNO	RAŽITKO	Č. ZAKÁZKY
--	---------	------------



PROJEKTOVITEL AQUATIS s.r.o. Botanická 834/56, 602 00 Brno HLAVNÍ INŽENÉR PROJEKTU ING. TOMÁŠ ROTH	RAŽITKO	Č. ZAKÁZKY
--	---------	------------

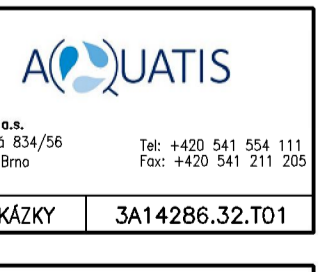

VEDOUcí PROJEKTANT ING. OLDŘICH NEUMAYER, CSc.	DATA ZÁŘÍ 2015
ZODPOVĚDNÝ PROJEKTANT STANISLAV ZATECKÝ	FORMÁT 1:2000/200
VYPRACOVAL STANISLAV ZATECKÝ	MĚŘÍTKO STUŽIE
KONTROLOVAL ING. TOMÁŠ ROTH	ČÍSLO ZAKÁZKY 3A14286.32.T01
NÁZEV OBJEKTU PŘÍRODNĚ BLÍZKÁ POP A REVITALIZACE ÚDOLNÍ NIVY HLAVNÍCH BRNĚNSKÝCH TOKŮ 3. část	ARCHIVNÍ ČÍS.
NÁZEV PŘÍLOHY SVRATKA - PODĚLNÝ PROFIL NÁVRHOVÉHO STAVU - 2. část	ČÍSLO SOUPRAVY D.1.4.2