

KATASTRÁLNÍ ÚZEMÍ :


PISÁRKY

PB - JUNDROV

LB - ZABOVŘESKÝ

OPATŘENÍ NA LEVÉM BŘEHU

OPATŘENÍ NA PRAVÉM BŘEHU

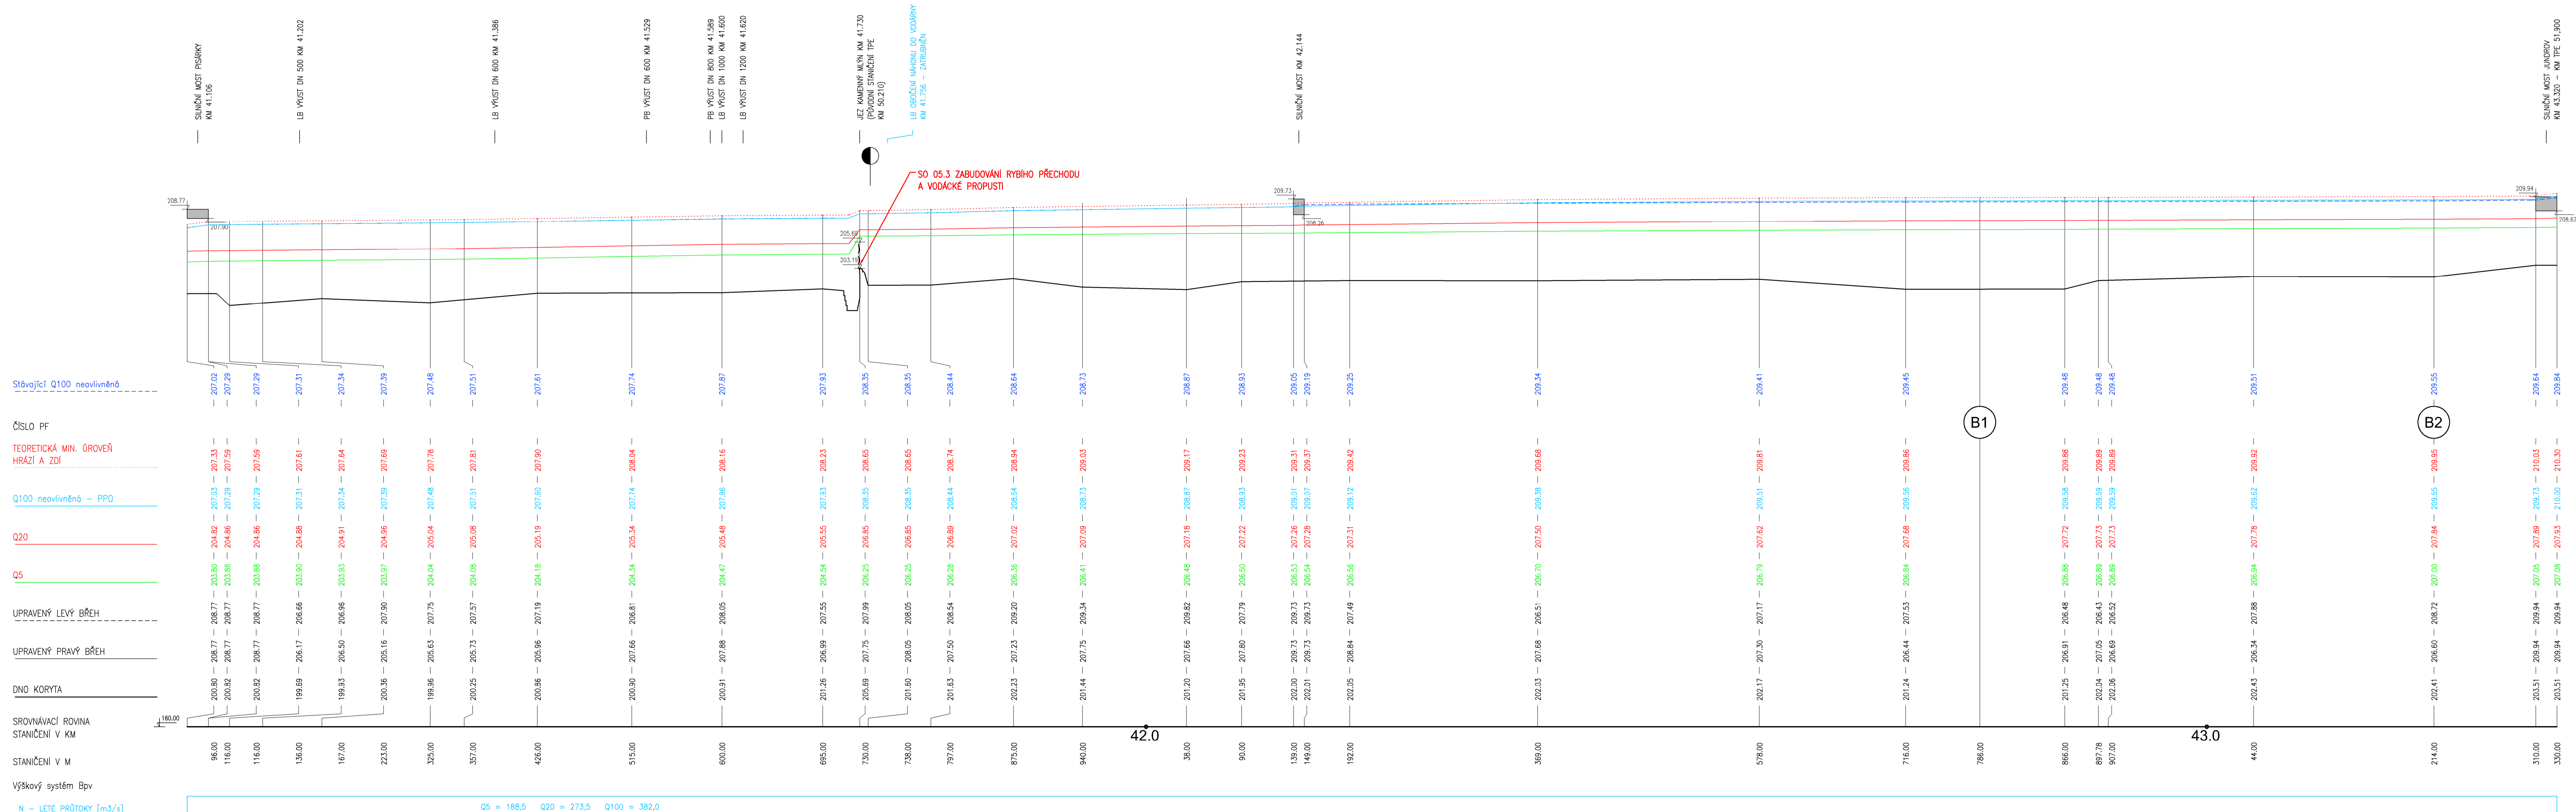

VÝŠKOVÝ SYSTÉM Bpv

OBEDNATEL: POVODÍ MORAVY, s.p. DŘEVÁŘSKÁ 11 601 75 BRNO	RAŽITKA	Č. ZAKÁZKY
--	---------	------------

PROJEKTANT: AQUATIS s.p.s. Botanická 834/56, 602 00 Brno HLAVNÍ INŽENÉR PROJEKTU: ING. TOMÁŠ ROTH	RAŽITKA	Č. ZAKÁZKY
---	---------	------------

VEDOUcí PROJEKTANT: ING. OLDŘICH NEUMAYER, CSc.	DATA:	ZÁŘÍ 2015
ZODPOVĚDNÝ PROJEKTANT: STANISLAV ZATECKÝ	FORMÁT:	A3
VYPRACOVAL: STANISLAV ZATECKÝ	MĚŘITKO:	1:2000/200
KONTROLOVAL: ING. TOMÁŠ ROTH	ÚČEL:	STUDIE
NAZEV OBJEKTU: PŘÍRODNĚ BLÍZKÁ POP A REVITALIZACE ÚDOLNÍ NIVY HLAVNÍCH BRNĚNSKÝCH TOKŮ 3. část	ČÍS. ZAKÁZKY:	3A14286.32.T01
NAZEV PŘÍLOHY: SVRATKA - PODÉLNÝ PROFIL NÁVRHOVÉHO STAVU - 3. část	ČÍS. SOUPRAVY:	ČÍS. PŘÍLOHY: D.1.4.3