


OPATŘENÍ NA LEVÉM BŘEHU

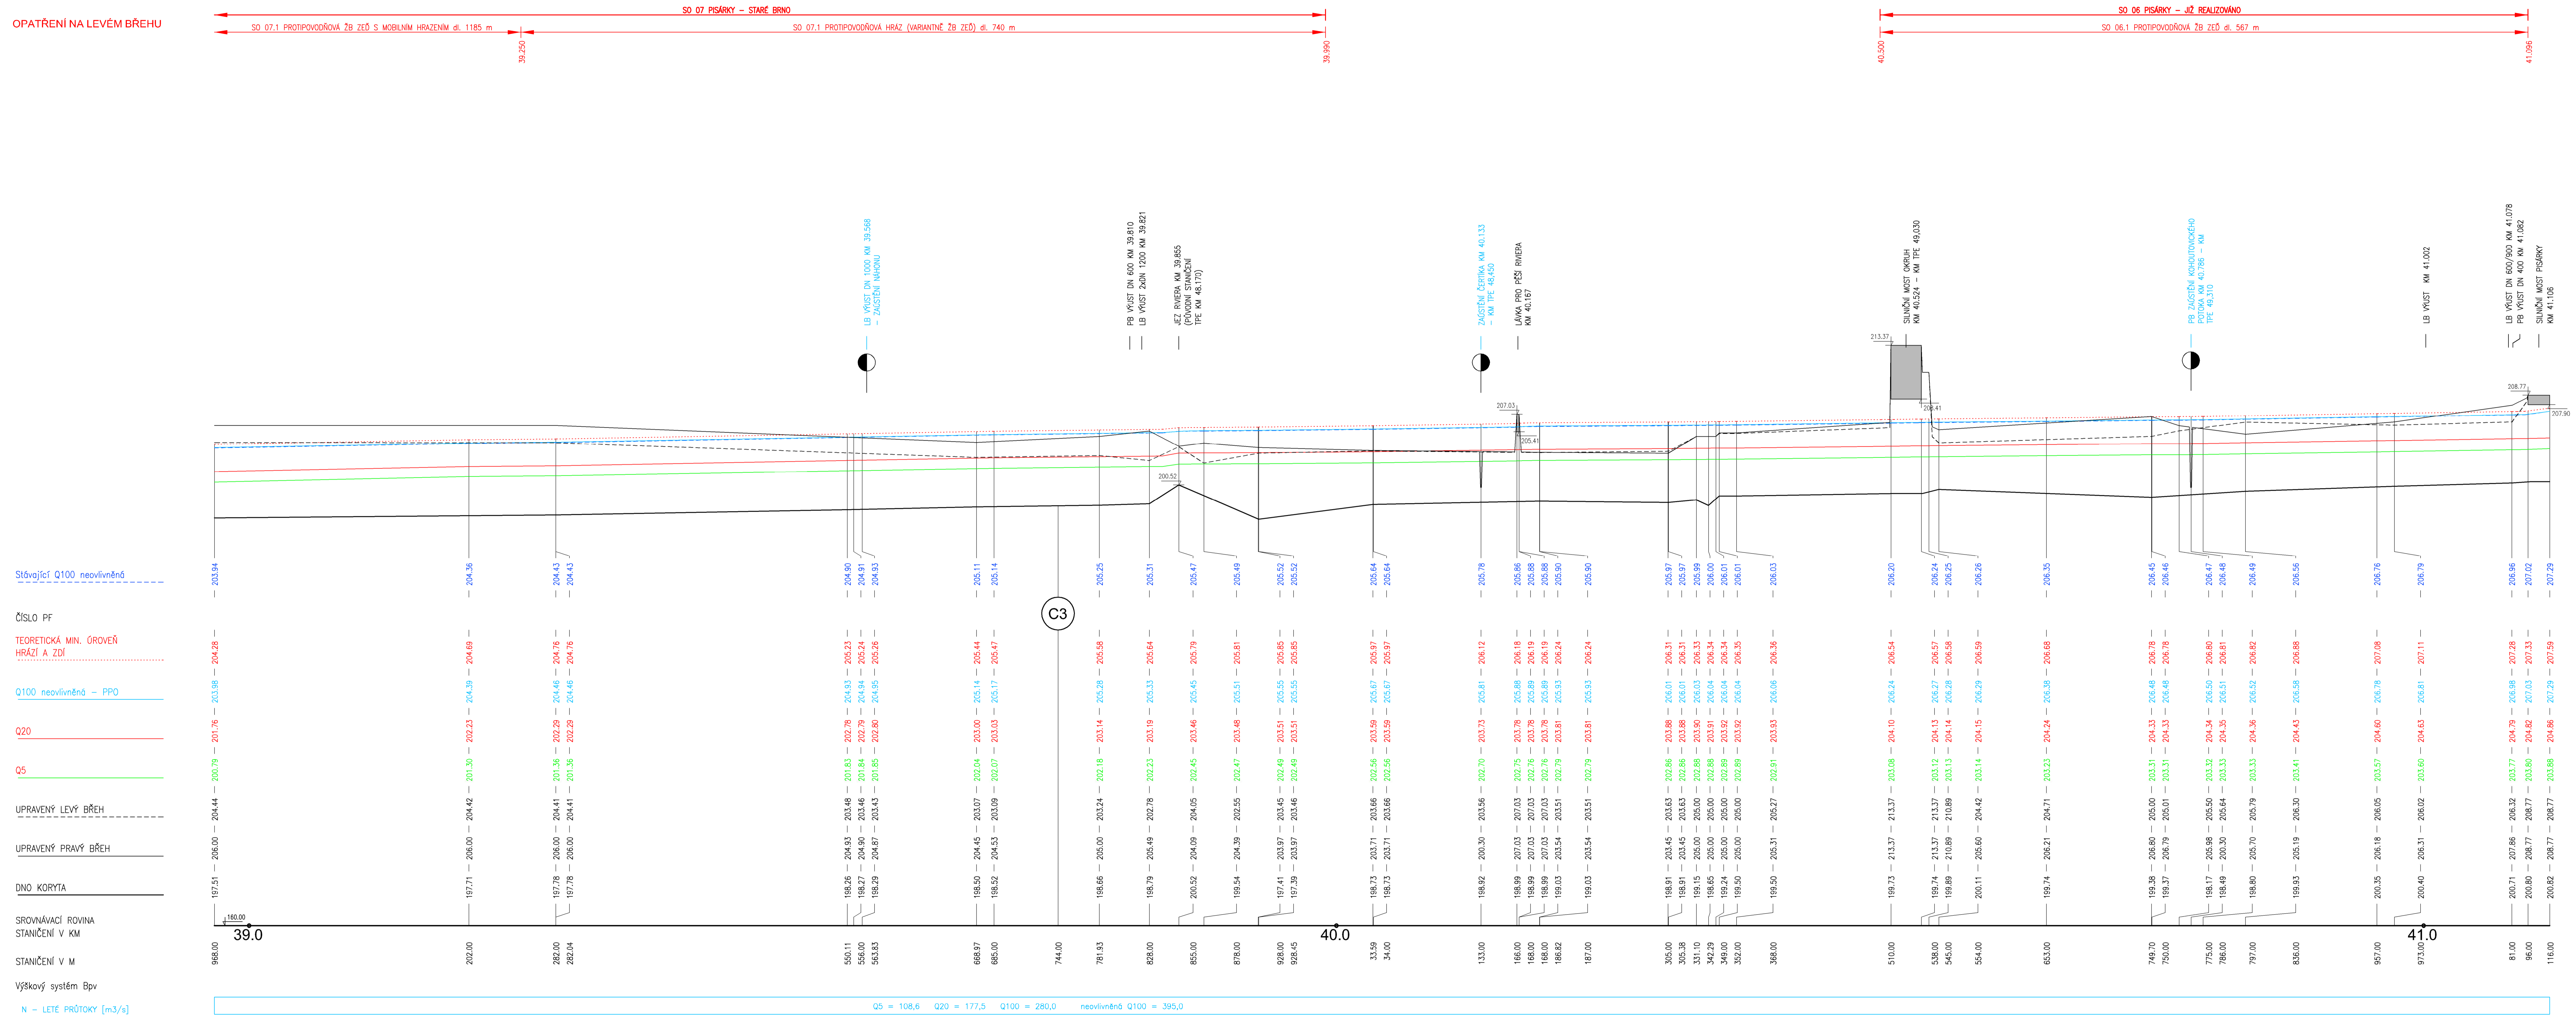

VÝŠKOVÝ SYSTÉM Bpv

OBJEDNATEL	POVOŘÍ MORAVY, s.p. DŘEVNICKÁ 11 601 75 BRNO	RAŽITKO	Č. ZAKÁZKY	3141286.32.T01
ZHOTOVITEL	AQUATIS s.r.o. Botanická 834/56, 602 00 Brno	RAŽITKO	Č. ZAKÁZKY	3141286.32.T01
HLAVNÍ INŽENÉR PROJEKTU	ING. TOMÁŠ ROTH	RAŽITKO	Č. ZAKÁZKY	3141286.32.T01
VEDOUCÍ PROJEKTANT	ING. OLDŘICH NEUMAYER, CSc.			
ZODPOVĚDNÝ PROJEKTANT	STANISLAV ZATECKÝ			
VYPRACOVAL	STANISLAV ZATECKÝ			
KONTROLOVAL	ING. TOMÁŠ ROTH			
NAZEV OBJEKTU	PRÍRODĚ BLIŽKÁ POP A REVITALIZACE ÚDOLNÍ NIVY HLAVNÍCH BRNĚNSKÝCH TOKŮ 3. část	DATA	ZÁŘÍ 2015	
		FORMÁT	1:2000/200	
		MĚŘÍTKO	1:2000/200	
		DĚL	STUDIE	
		ČÍS. ZAKÁZKY	3141286.32.T01	
		ARCHIVNÍ ČÍS.		
NAZEV PŘÍLOHY	SVRATKA - PODÉLNÝ PROFIL NÁVRHOVÉHO STAVU - 4. část	ČÍS. SOUPRAVY	ČÍS. PŘÍLOHY	D.1.4.4