


KATASTRÁLNÍ ÚZEMÍ :

STŘÍČICE

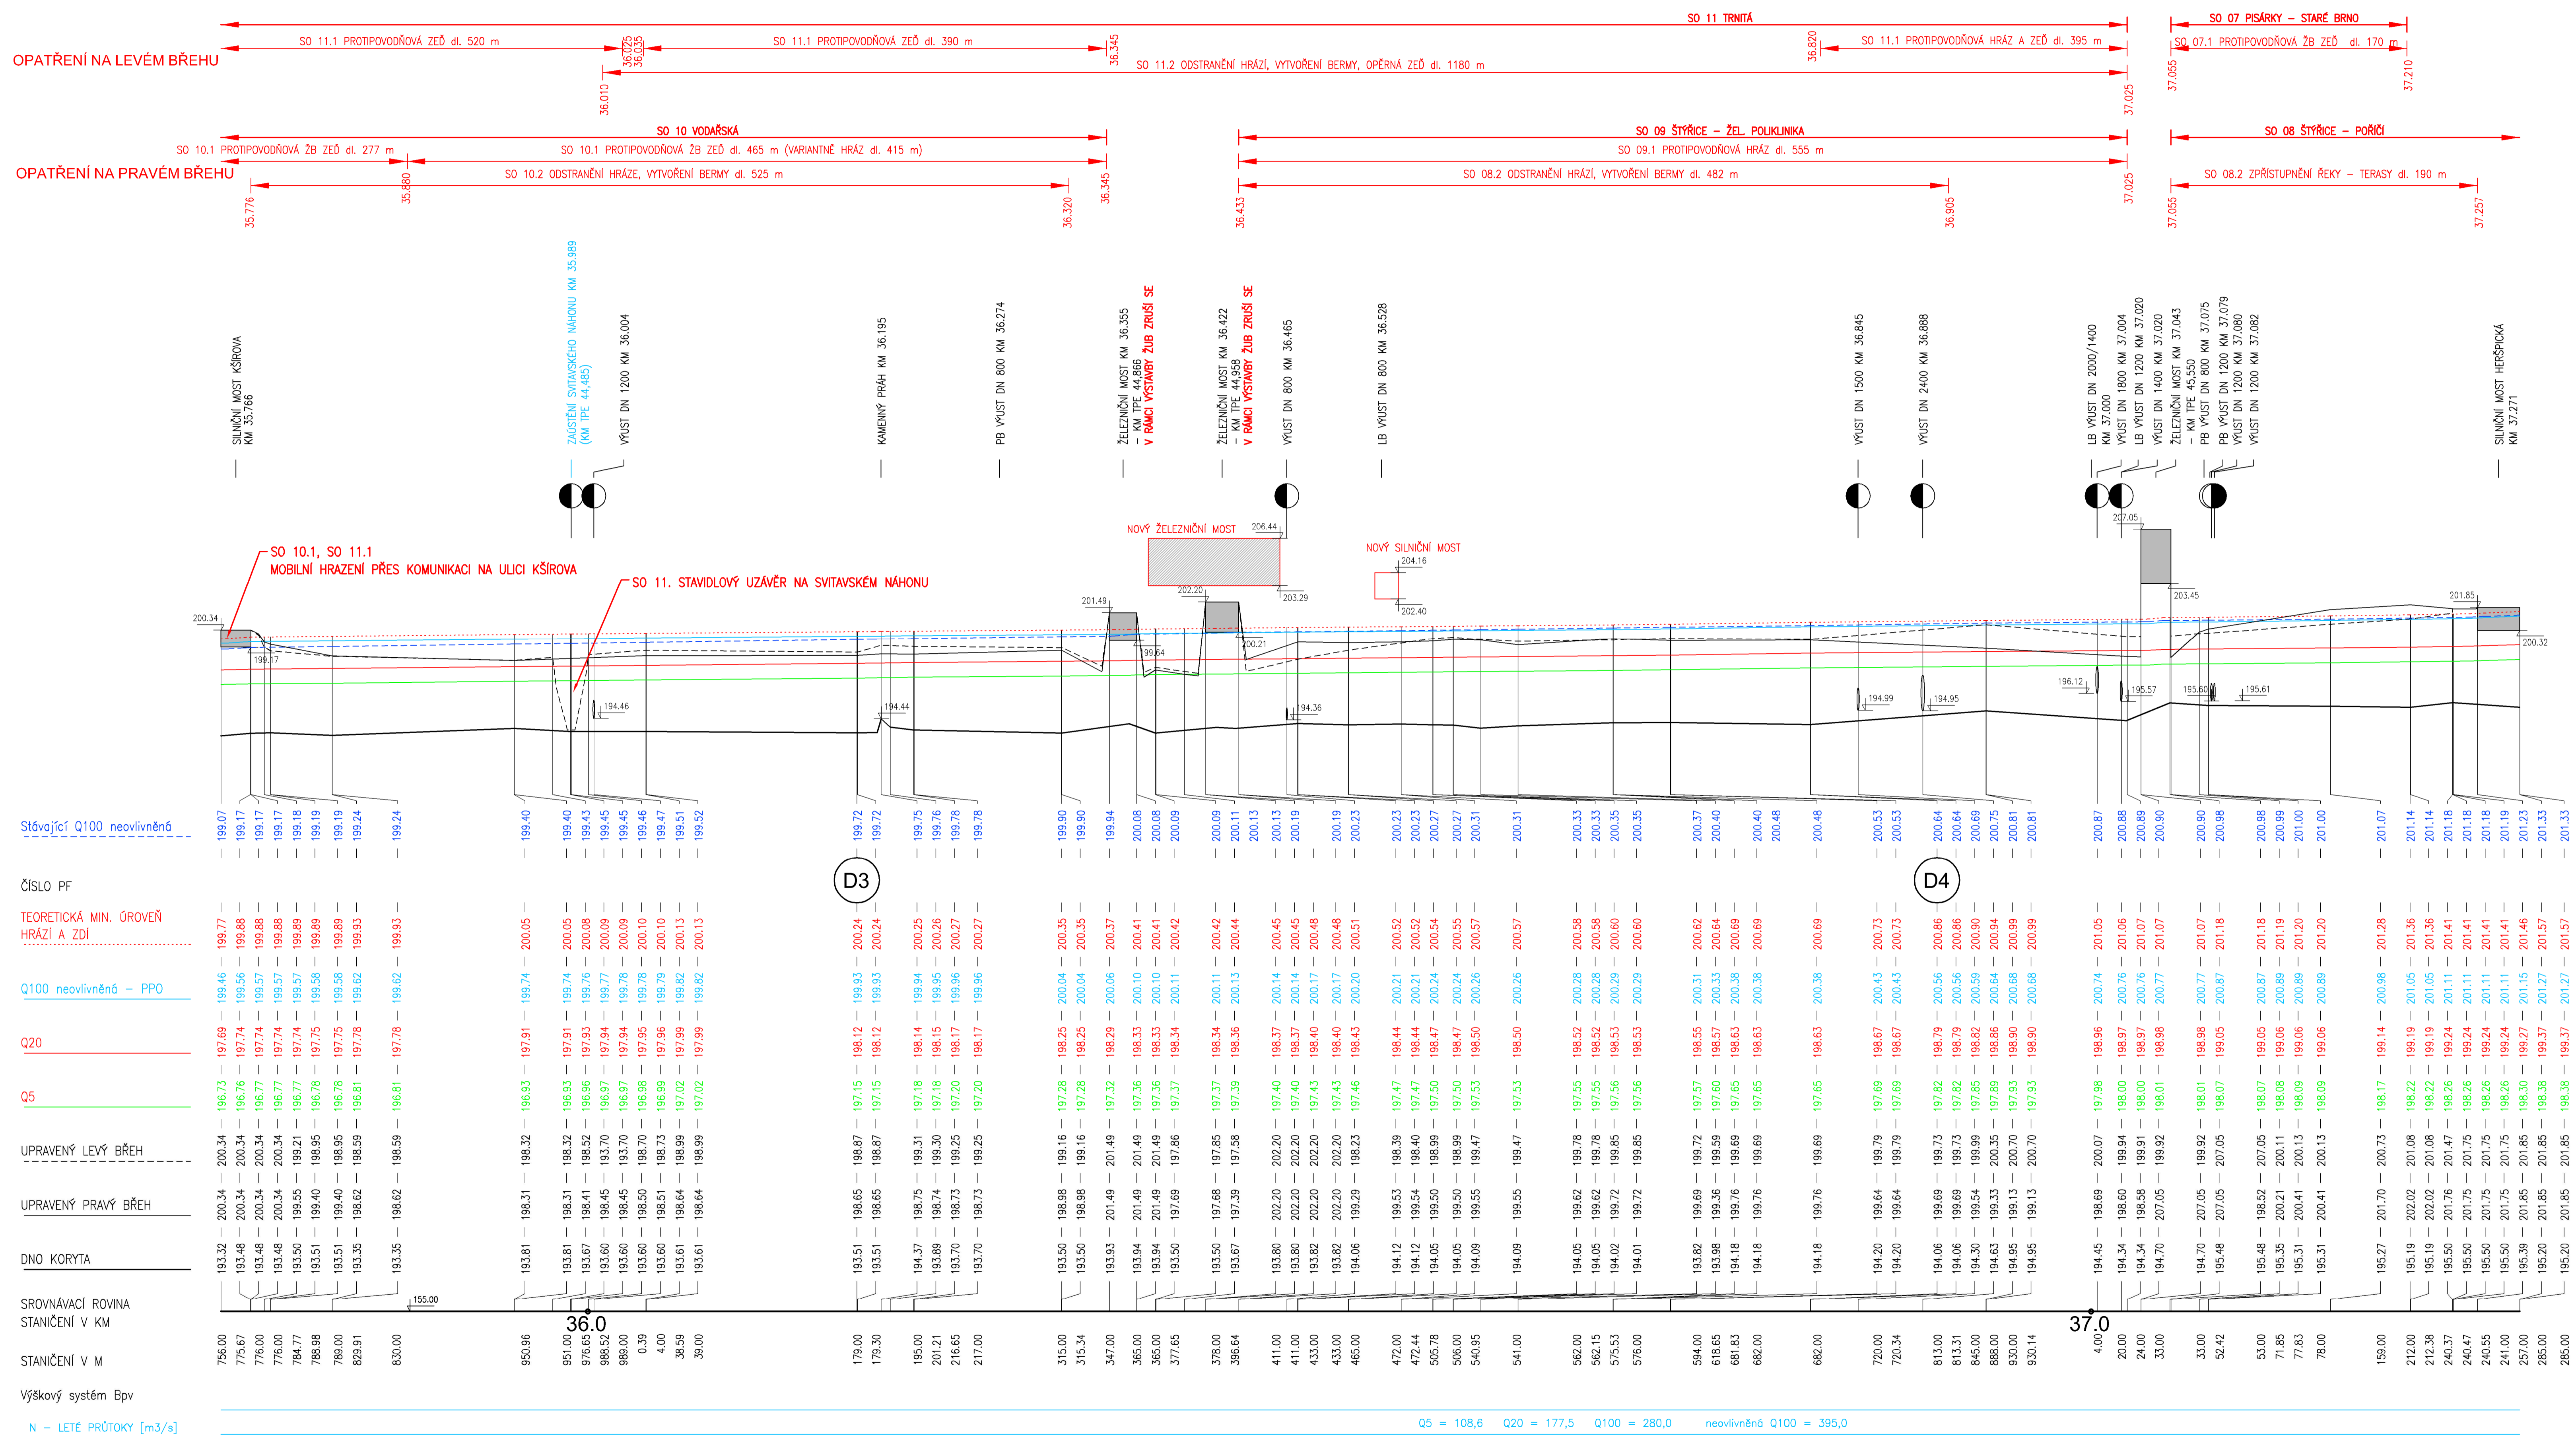

VÝŠKOVÝ SYSTÉM Bpv

OBEDNATEL:	POVODÍ MORAVY, s.p. Dřevařská 11 601 75 BRNO	RAZÍTKO	Č. ZAKÁZKY
ZHOTOVITEL:	AQUATIS a.s. Botanická 834/56, 602 00 Brno	RAZÍTKO	Č. ZAKÁZKY
VEDOUcí PROJEKTANT:	ING. OLDŘICH NEUMAYER, CSc.	AQUATIS Ing. Oldřich Neumayer, CSc. Tel: +420 541 504 111 Fax: +420 541 211 205	
ZODPOVĚDNÝ PROJEKTANT:	STANISLAV ZATECKÝ	AQUATIS Ing. Stanislav Zatecký Tel: +420 541 504 111 Fax: +420 541 211 205	
VYPRACOVAL:	STANISLAV ZATECKÝ	AQUATIS Ing. Stanislav Zatecký Tel: +420 541 504 111 Fax: +420 541 211 205	
KONTROLOVAL:	ING. TOMÁŠ ROTH	AQUATIS Ing. Tomáš Roth Tel: +420 541 504 111 Fax: +420 541 211 205	
NÁZEV OBJEKTU:	PŘÍRODĚ BLÍZKÁ POP A REVITALIZACE ÚDOLNÍ NIVY HLAVNÍCH BRNĚNSKÝCH TOKŮ 3.část	DATUM:	ZÁŘÍ 2015
NÁZEV PŘÍLOHY:	SVRATKA - PODĚLNÝ PROFIL NÁVRHOVÉHO STAVU - 6.část	FORMÁT:	-
		MĚŘÍTKO:	1:2000/200
		ÚČEL:	STUDIE
		ČÍS. ZAKÁZKY:	3A14286.32.T01
		ARCHIVNÍ ČÍS.:	
		ČÍS. SOUPRAVY:	ČÍS. PŘÍLOHY
			D.1.4.6