


KATASTRÁLNÍ ÚZEMÍ :

HORNÍ HERLSPICE

OPATŘENÍ NA LEVÉM BŘEHU

OPATŘENÍ NA PRAVÉM BŘEHU

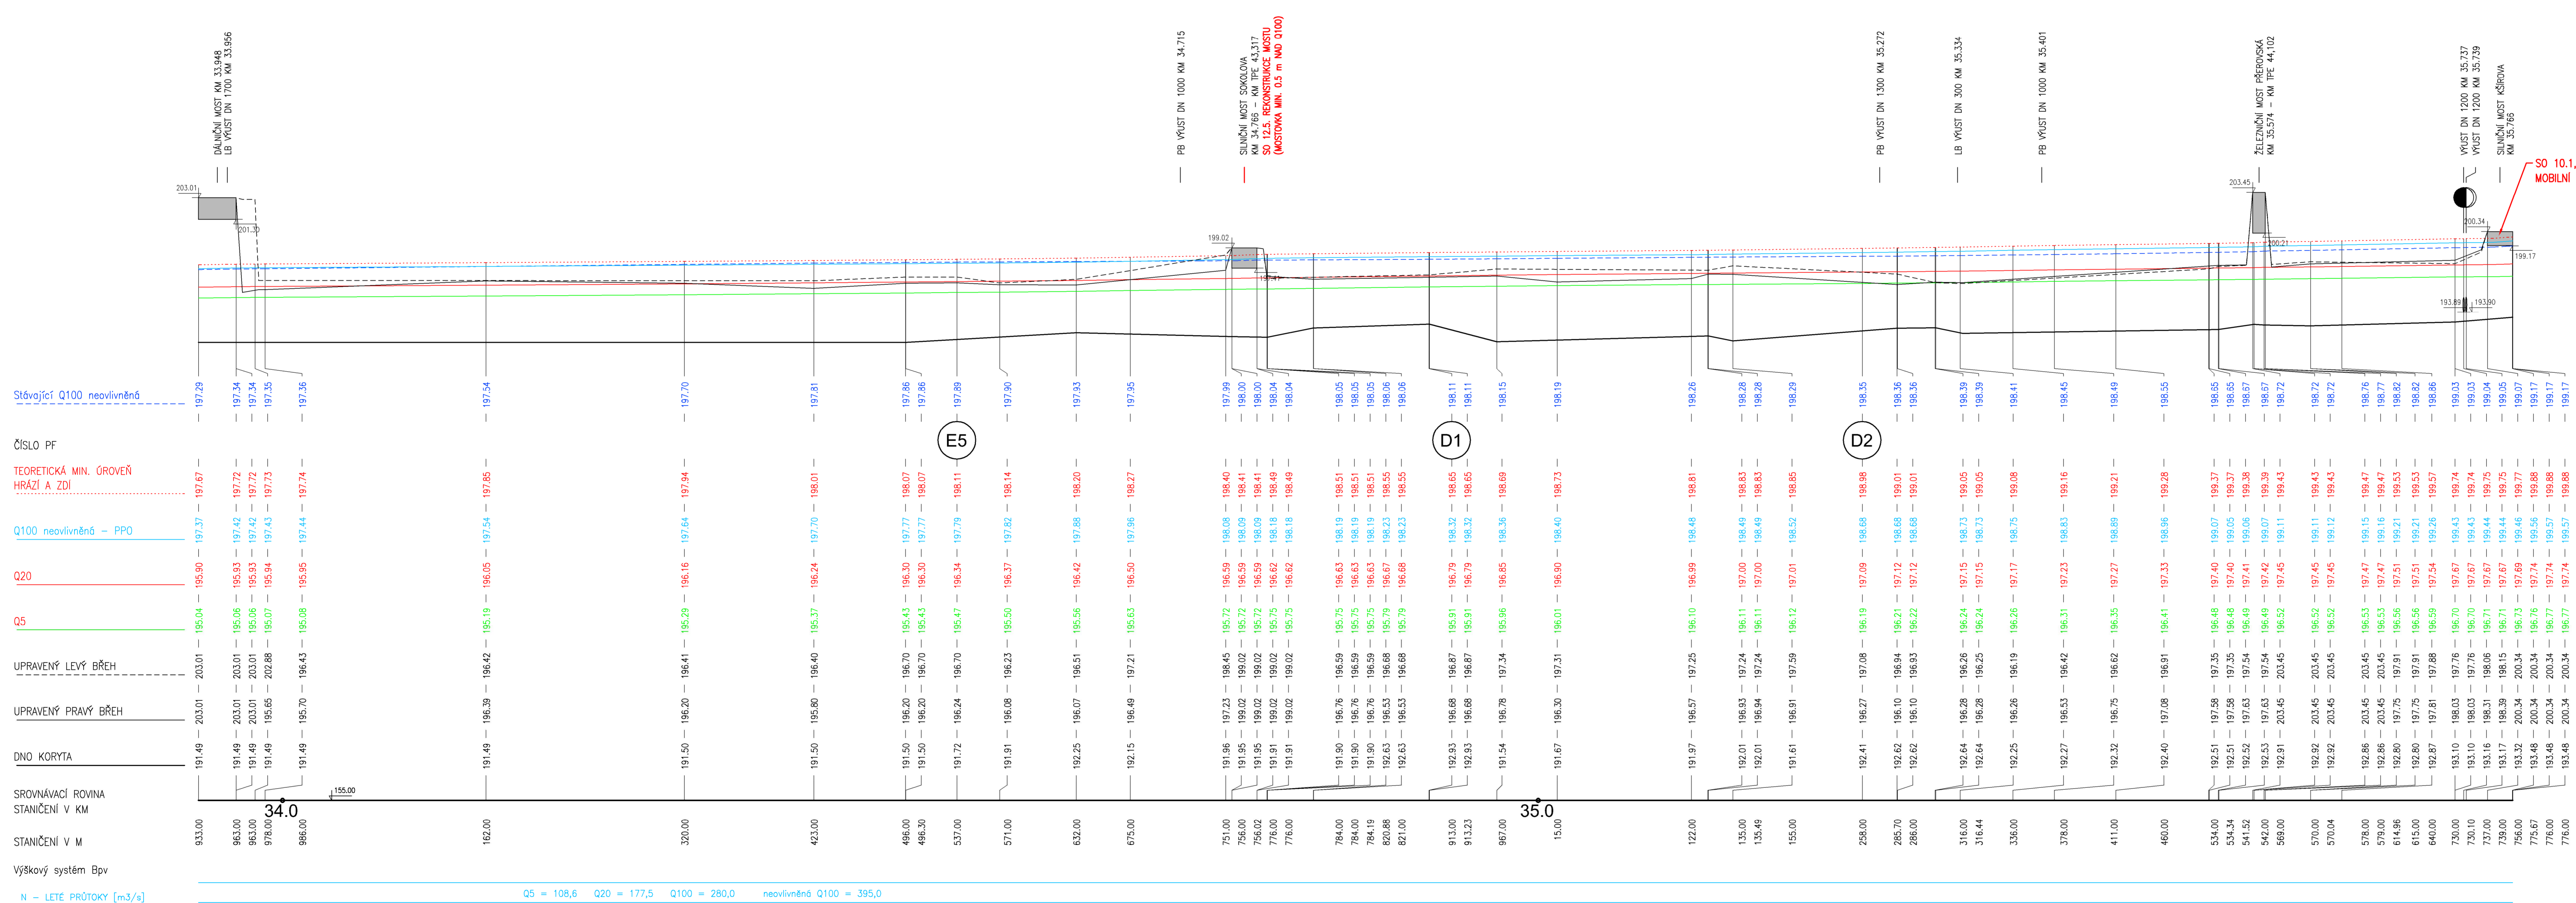

SO 10.1, SO 11.1
MOBILNÍ HRAZENÍ PŘES KOMUNIKACI NA ULICI KŠIROVA

VÝŠKOVÝ SYSTÉM Bpv

OBJEDNATEL:		
PŮVODÍ MORAVY, s.p. DŘEVAŘSKÁ 11 601 75 BRNO		
RAŽITKO	Č. ZAKÁZKY	

ZHOVMĚTEL:		
AQUATIS s.p.s. Botanická 834/56, 602 00 Brno HLAVNÍ INŽENÝR PROJEKTU: ING. TOMÁŠ ROTH		
RAŽITKO	Č. ZAKÁZKY	3A14286.32.T01

VÝKONOVÝ PROJEKTANT ZODPOVĚDNÝ PROJEKTANT VYPRACOVATEL KONTROLOVAL NÁZEV OBJEKTU NÁZEV PŘÍLOHY	ING. OLDŘICH NEUMAYER, CSc. STANISLAV ZATECKÝ STANISLAV ZATECKÝ ING. TOMÁŠ ROTH PŘÍRODĚ BLÍZKÁ POP A REVITALIZACE ÚDOLNÍ NIVY HLAVNÍCH BRNĚNSKÝCH TOKŮ 3.část SVRATKA - PODĚLNÝ PROFIL NÁVRHOVÉHO STAVU - 7. část	AQUATIS ADRESA s.r.l. Botanická 834/56 602 00 Brno Tel: +420 541 554 111 Fax: +420 541 511 205 E-mail: aquatis@aquatis.cz Datum: ZÁŘÍ 2015 Formát: - Měřítko: 1:2000/200 Účel: STUDIE Čís. zakázky: 3A14286.32.T01 Archivní číslo: - Čís. soupravy: - Čís. přílohy: D.1.4.7
---	--	---

Výškový systém Bpv
 N - LETĚ PRŮTOKY [m3/s] Q5 = 108,6 Q20 = 177,5 Q100 = 280,0 neovlivněné Q100 = 395,0