

KATASTRÁLNÍ ÚZEMÍ :


PRŮŽENICE

DOLNÍ HERŠPICE

DOLNÍ HERŠPICE

OPATŘENÍ NA LEVÉM BŘEHU

OPATŘENÍ NA PRAVÉM BŘEHU

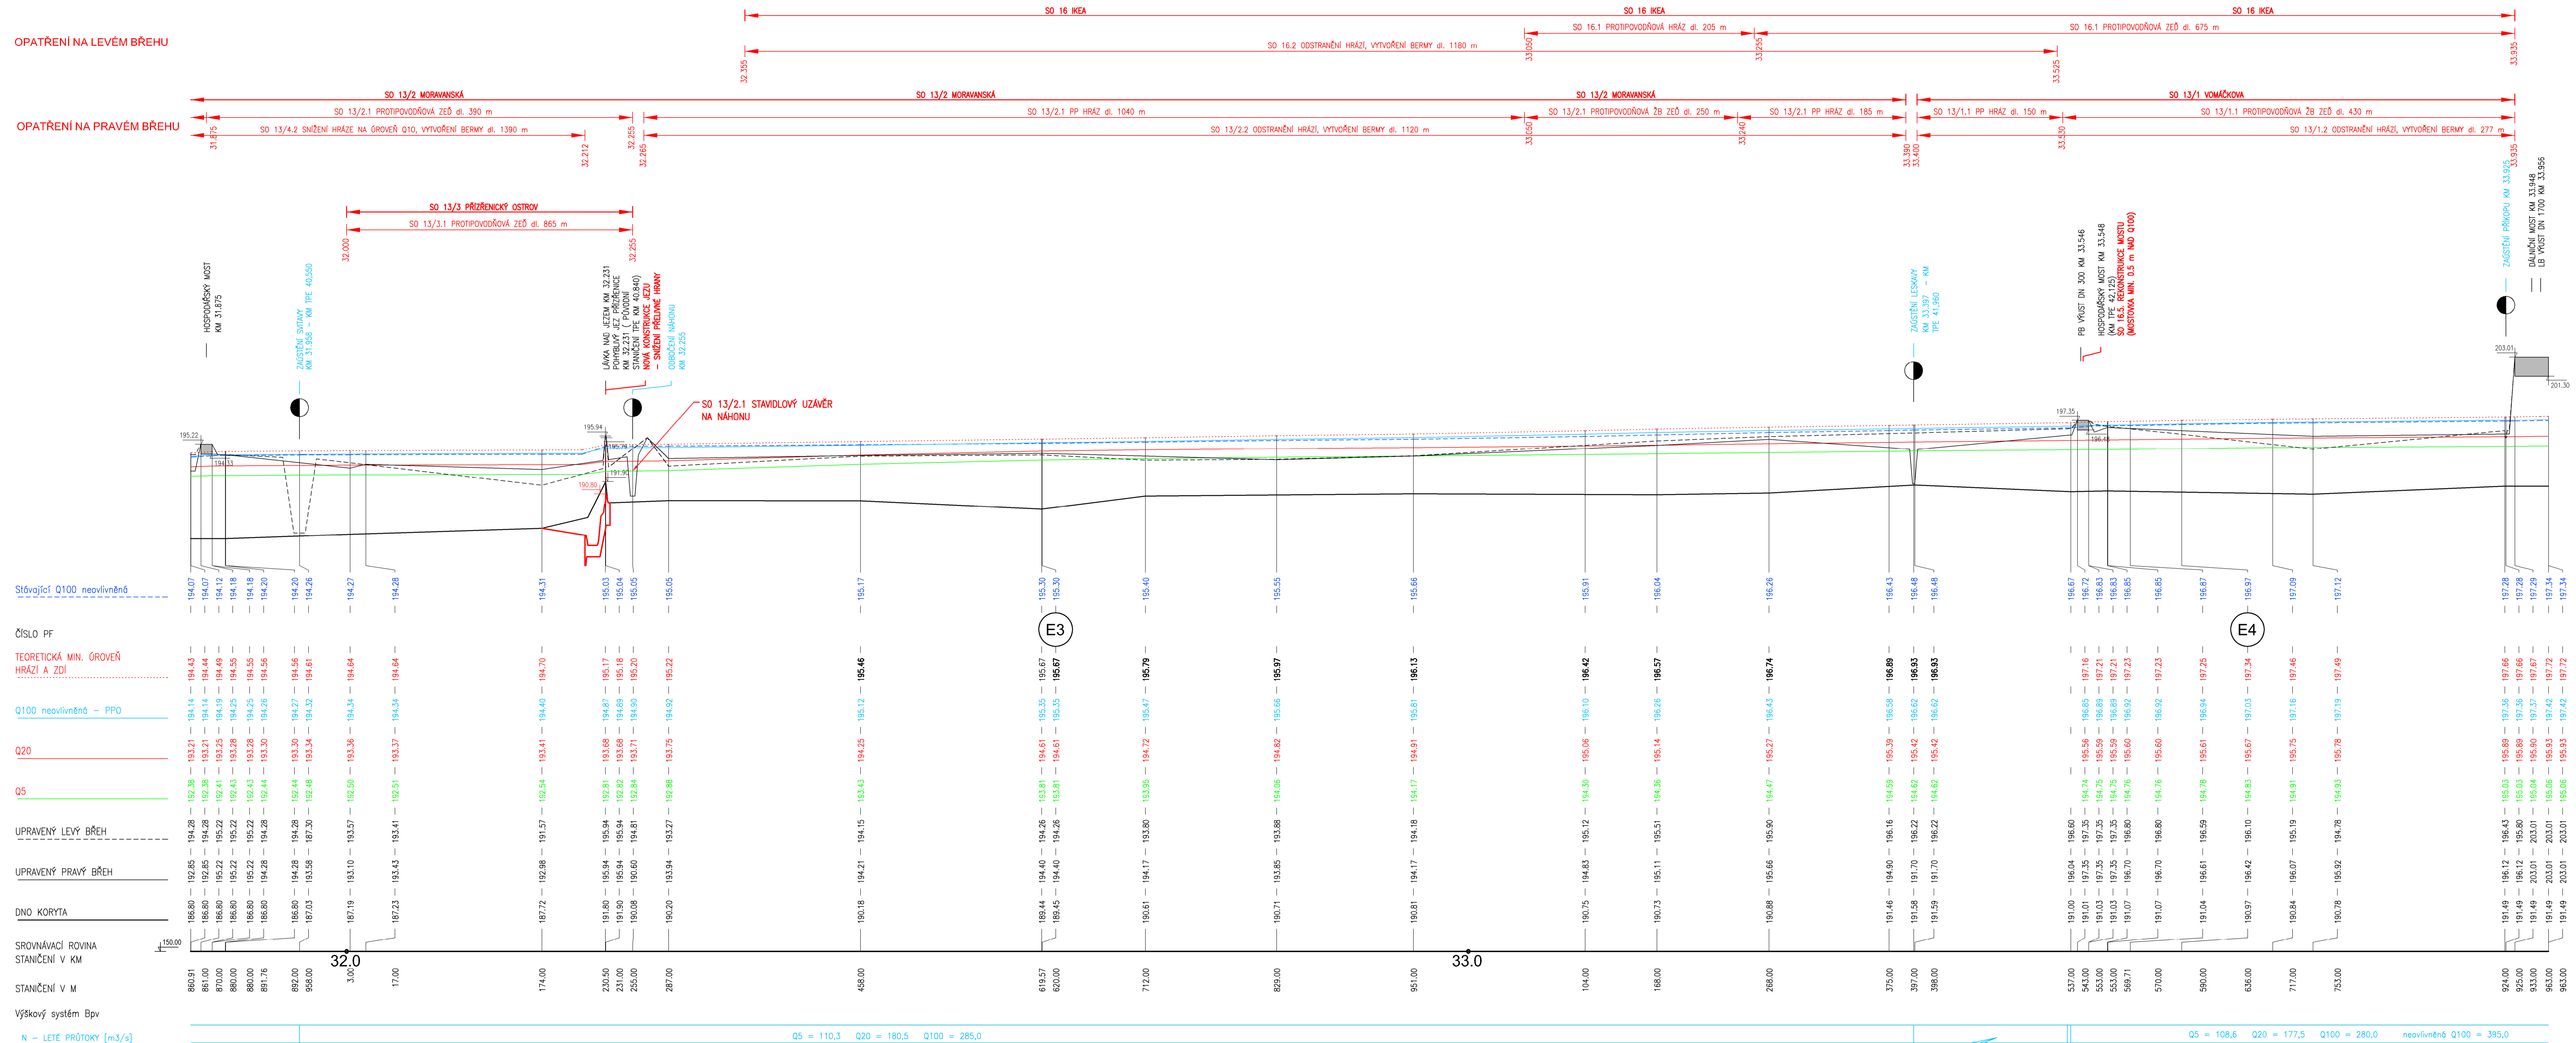

VÝŠKOVÝ SYSTÉM Bpv

OBEDNATEL POVODÍ MORAVY, s.p. DŘEVÁŘSKÁ 11 601 75 BRNO	RAŽITKO Č. ZAKÁZKY	
PROJEKTANT AQUATIS s.p.s. Botanická 834/56, 602 00 Brno HLAVNÍ INŽENÉR PROJEKTU ING. TOMÁŠ ROTH	RAŽITKO Č. ZAKÁZKY	 ADRESA F.A. 801 02 Brno TEL: +420 541 554 111 FAX: +420 541 511 210

VEDOUcí PROJEKTANT ING. OLDŘICH NEUMAYER, CSc.	DATA ZÁŘÍ 2015
ZODPOVĚDNÝ PROJEKTANT STANISLAV ZATECKÝ	FORMÁT 1:2000/200
VYPRACOVAL STANISLAV ZATECKÝ	MĚŘÍTKO STUŽIE
KONTROLOVAL ING. TOMÁŠ ROTH	ČÍSLO ZAKÁZKY 3A14286.32.T01
NAZEV OBJEKTU PŘÍRODĚ BLÍZKÁ POP A REVITALIZACE ÚDOLNÍ NIVY HLAVNÍCH BRNĚNSKÝCH TOKŮ 3. část	ARCHIVNÍ ČÍS. ČÍSLO SOUPRAVY ČÍSLO PŘÍLOHY
NAZEV PŘÍLOHY SVRATKA - PODÉLNÝ PROFIL NÁVRHOVÉHO STAVU - 8. část	ČÍSLO PŘÍLOHY D.1.4.8