





KATASTRÁLNÍ OZEMÍ LB :  
KATASTRÁLNÍ OZEMÍ PB :

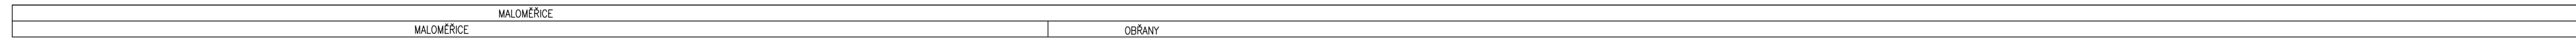

OPATŘENÍ NA LEVÉM BŘEHU

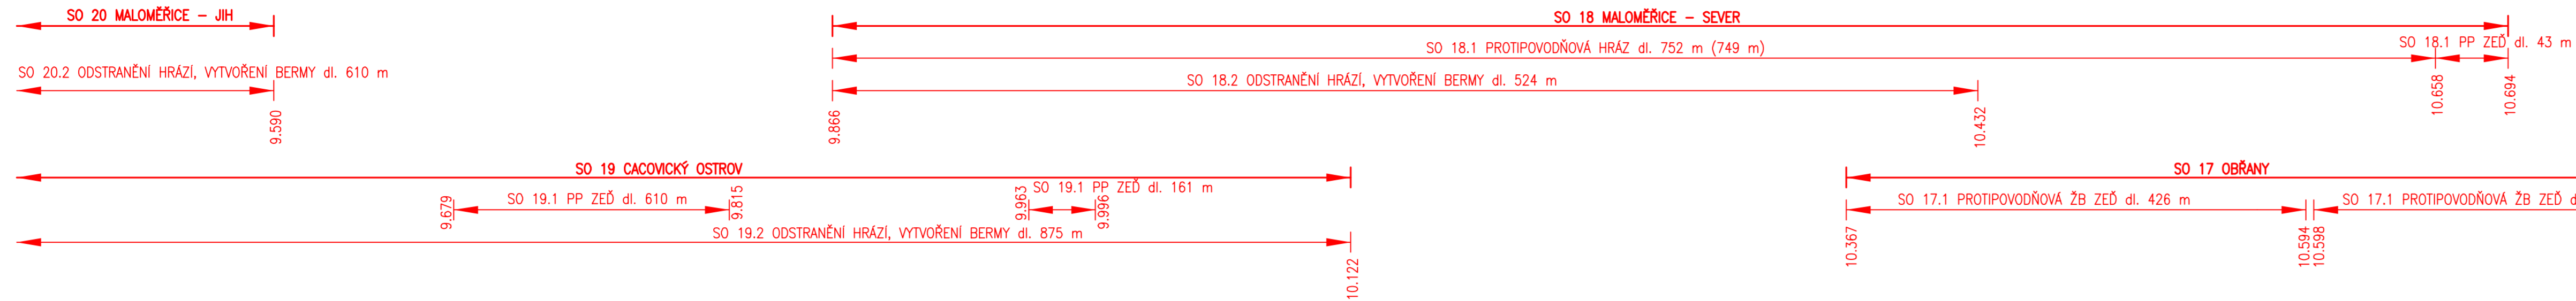

OPATŘENÍ NA PRAVÉM BŘEHU

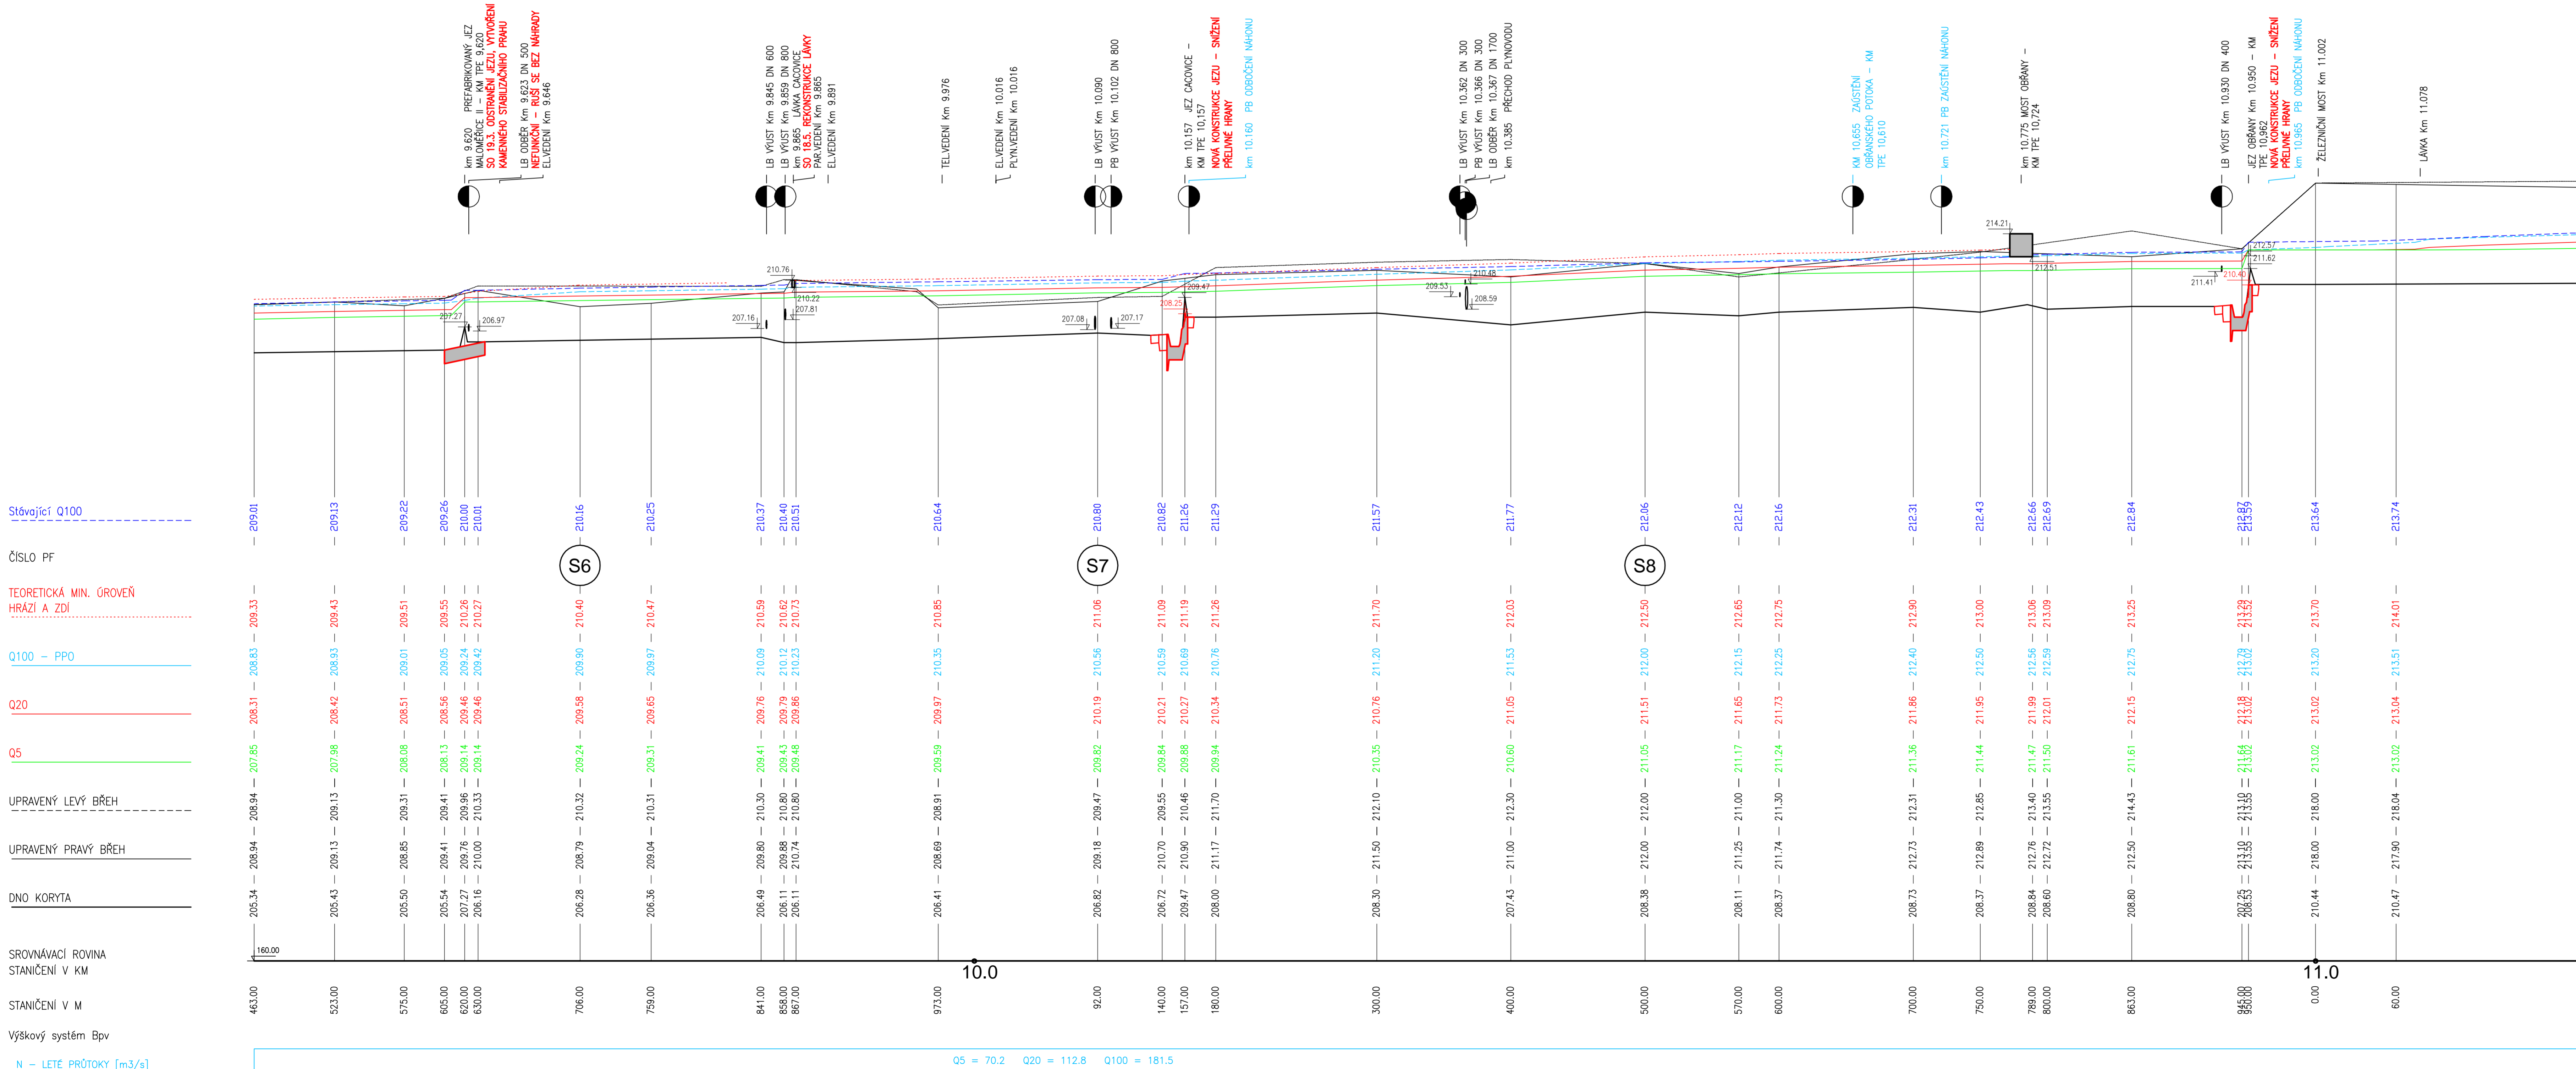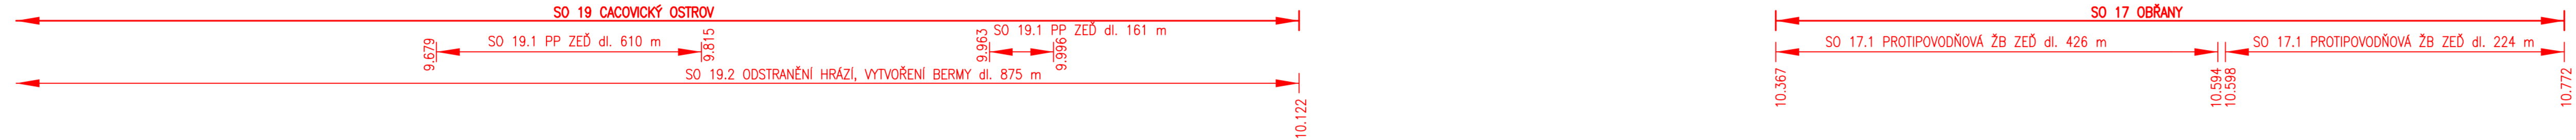

VÝŠKOVÝ SYSTÉM Bpv

OBJEDVATEL: POVODÍ MORAVY, s.p. DŘEVAŘSKÁ 11 601 75 BRNO		RAZÍTKO		 Č. ZAKÁZKY	
ZHOVMATEL: AQUATIS o.s. Botanická 834/56, 602 00 Brno		RAZÍTKO		 AQUATIS o.s. Botanická 834/56, 602 00 Brno Tel: +420 541 541 111 Fax: +420 541 211 205 Č. ZAKÁZKY: 3A14286.32.101	
Hlavní inženýr projektu: ING. TOMÁŠ ROTH		RAZÍTKO		 AQUATIS o.s. Botanická 834/56, 602 00 Brno Tel: +420 541 541 111 Fax: +420 541 211 205 Č. ZAKÁZKY: 3A14286.32.101	
KONTROLÓVÁTEL: ING. TOMÁŠ ROTH		RAZÍTKO		 AQUATIS o.s. Botanická 834/56, 602 00 Brno Tel: +420 541 541 111 Fax: +420 541 211 205 Č. ZAKÁZKY: 3A14286.32.101	
NÁZEV OBJEKTU: PŘÍRODĚ BLÍZKÁ POP A REVITALIZACE ÚDOLNÍ NIVY HLAVNÍCH BRNĚNSKÝCH TOKŮ 3.část		NÁZEV PŘÍLOHY: SVITAVA - PODĚLNÝ PROFIL NÁVRHOVÉHO STAVU - 1. část		DATUM: ZÁŘÍ 2015 FORMÁT: - MĚŘÍTKO: 1:2000/200 ÚČEL: STUDIE ČÍS. ZAKÁZKY: 3A14286.32.101 ARCHIVNÍ ČÍS.: - ČÍS. SOUPRAVY: - ČÍS. PŘÍLOHY: D.2.4.1	