


KATASTRÁLNÍ OZEMÍ LB :
KATASTRÁLNÍ OZEMÍ PB :

MALOMĚŘICE

MALOMĚŘICE

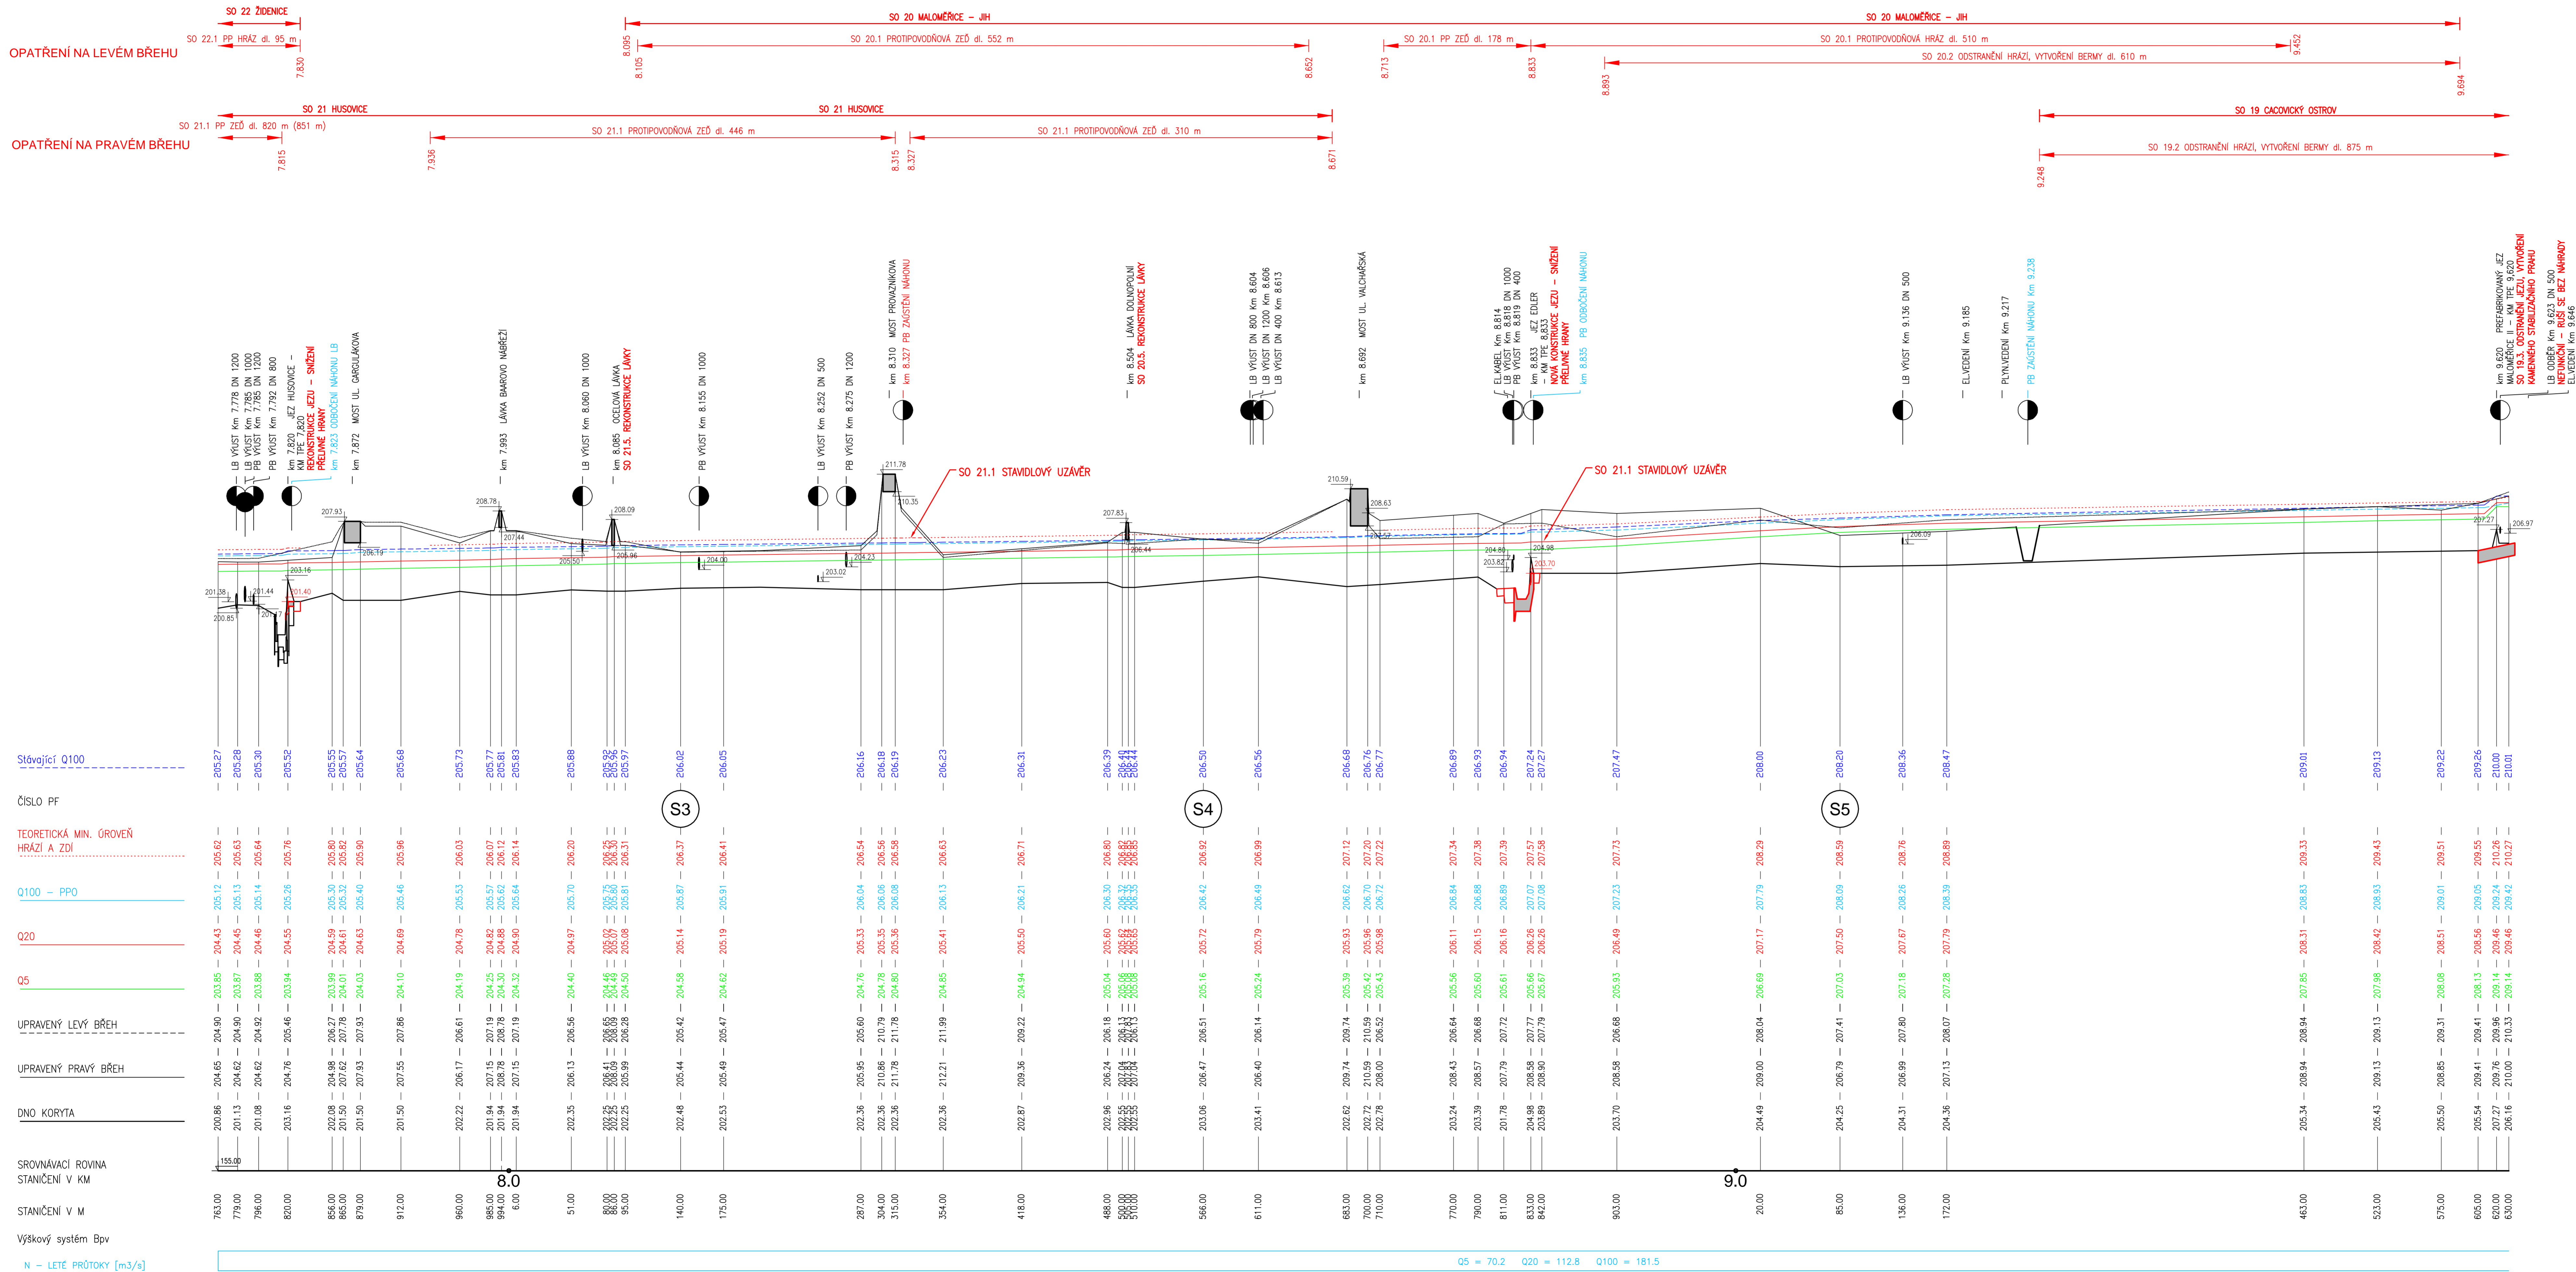

VÝŠKOVÝ SYSTÉM Bpv

OBJEDVATEL: POVODÍ MORAVY, s.p. DŘEVARSKÁ 11 601 75 BRNO	RAZÍTKO	
--	---------	--

INŽENÝR: AQUATIS o.s. Botanická 834/56, 602 00 Brno	RAZÍTKO	
--	---------	--

KODOVÝ PROJEKTANT: ZODPOVĚDNÝ PROJEKTANT: VYPRACOVÁVATEL: KONTROLOVÁTEL:	ING. OLDŘICH NEUMAYER, CSc. STANISLAV ZATECKÝ STANISLAV ZATECKÝ ING. TOMÁŠ ROTH	
NAZEV OBJEKTU:	PŘÍRODĚ BLÍZKÁ POP A REVITALIZACE ÚDOLNÍ NIVY HLAVNÍCH BRNĚNSKÝCH TOKŮ 3.část	DATUM: ZÁŘÍ 2015
NAZEV PŘÍLOHY:	SVITAVA - PODÉLNÝ PROFIL NÁVRHOVÉHO STAVU - 2. část	FORMÁT: — MĚŘITKO: 1:2000/200 ÚČEL: STUDIE ČÍS. ZAKÁZKY: 3A14286.32.T01 ARCHIVNÍ ČÍS. — ČÍS. SOUPRAVY: —
		ČÍS. PŘÍLOHY: D.2.4.2