


KATASTRÁLNÍ ÚZEMÍ LB :
KATASTRÁLNÍ ÚZEMÍ PB :

ZÁBRDOVICE	HUSOVICE
ZÁBRDOVICE	HUSOVICE

OPATŘENÍ NA LEVÉM BŘEHU

OPATŘENÍ NA PRAVÉM BŘEHU

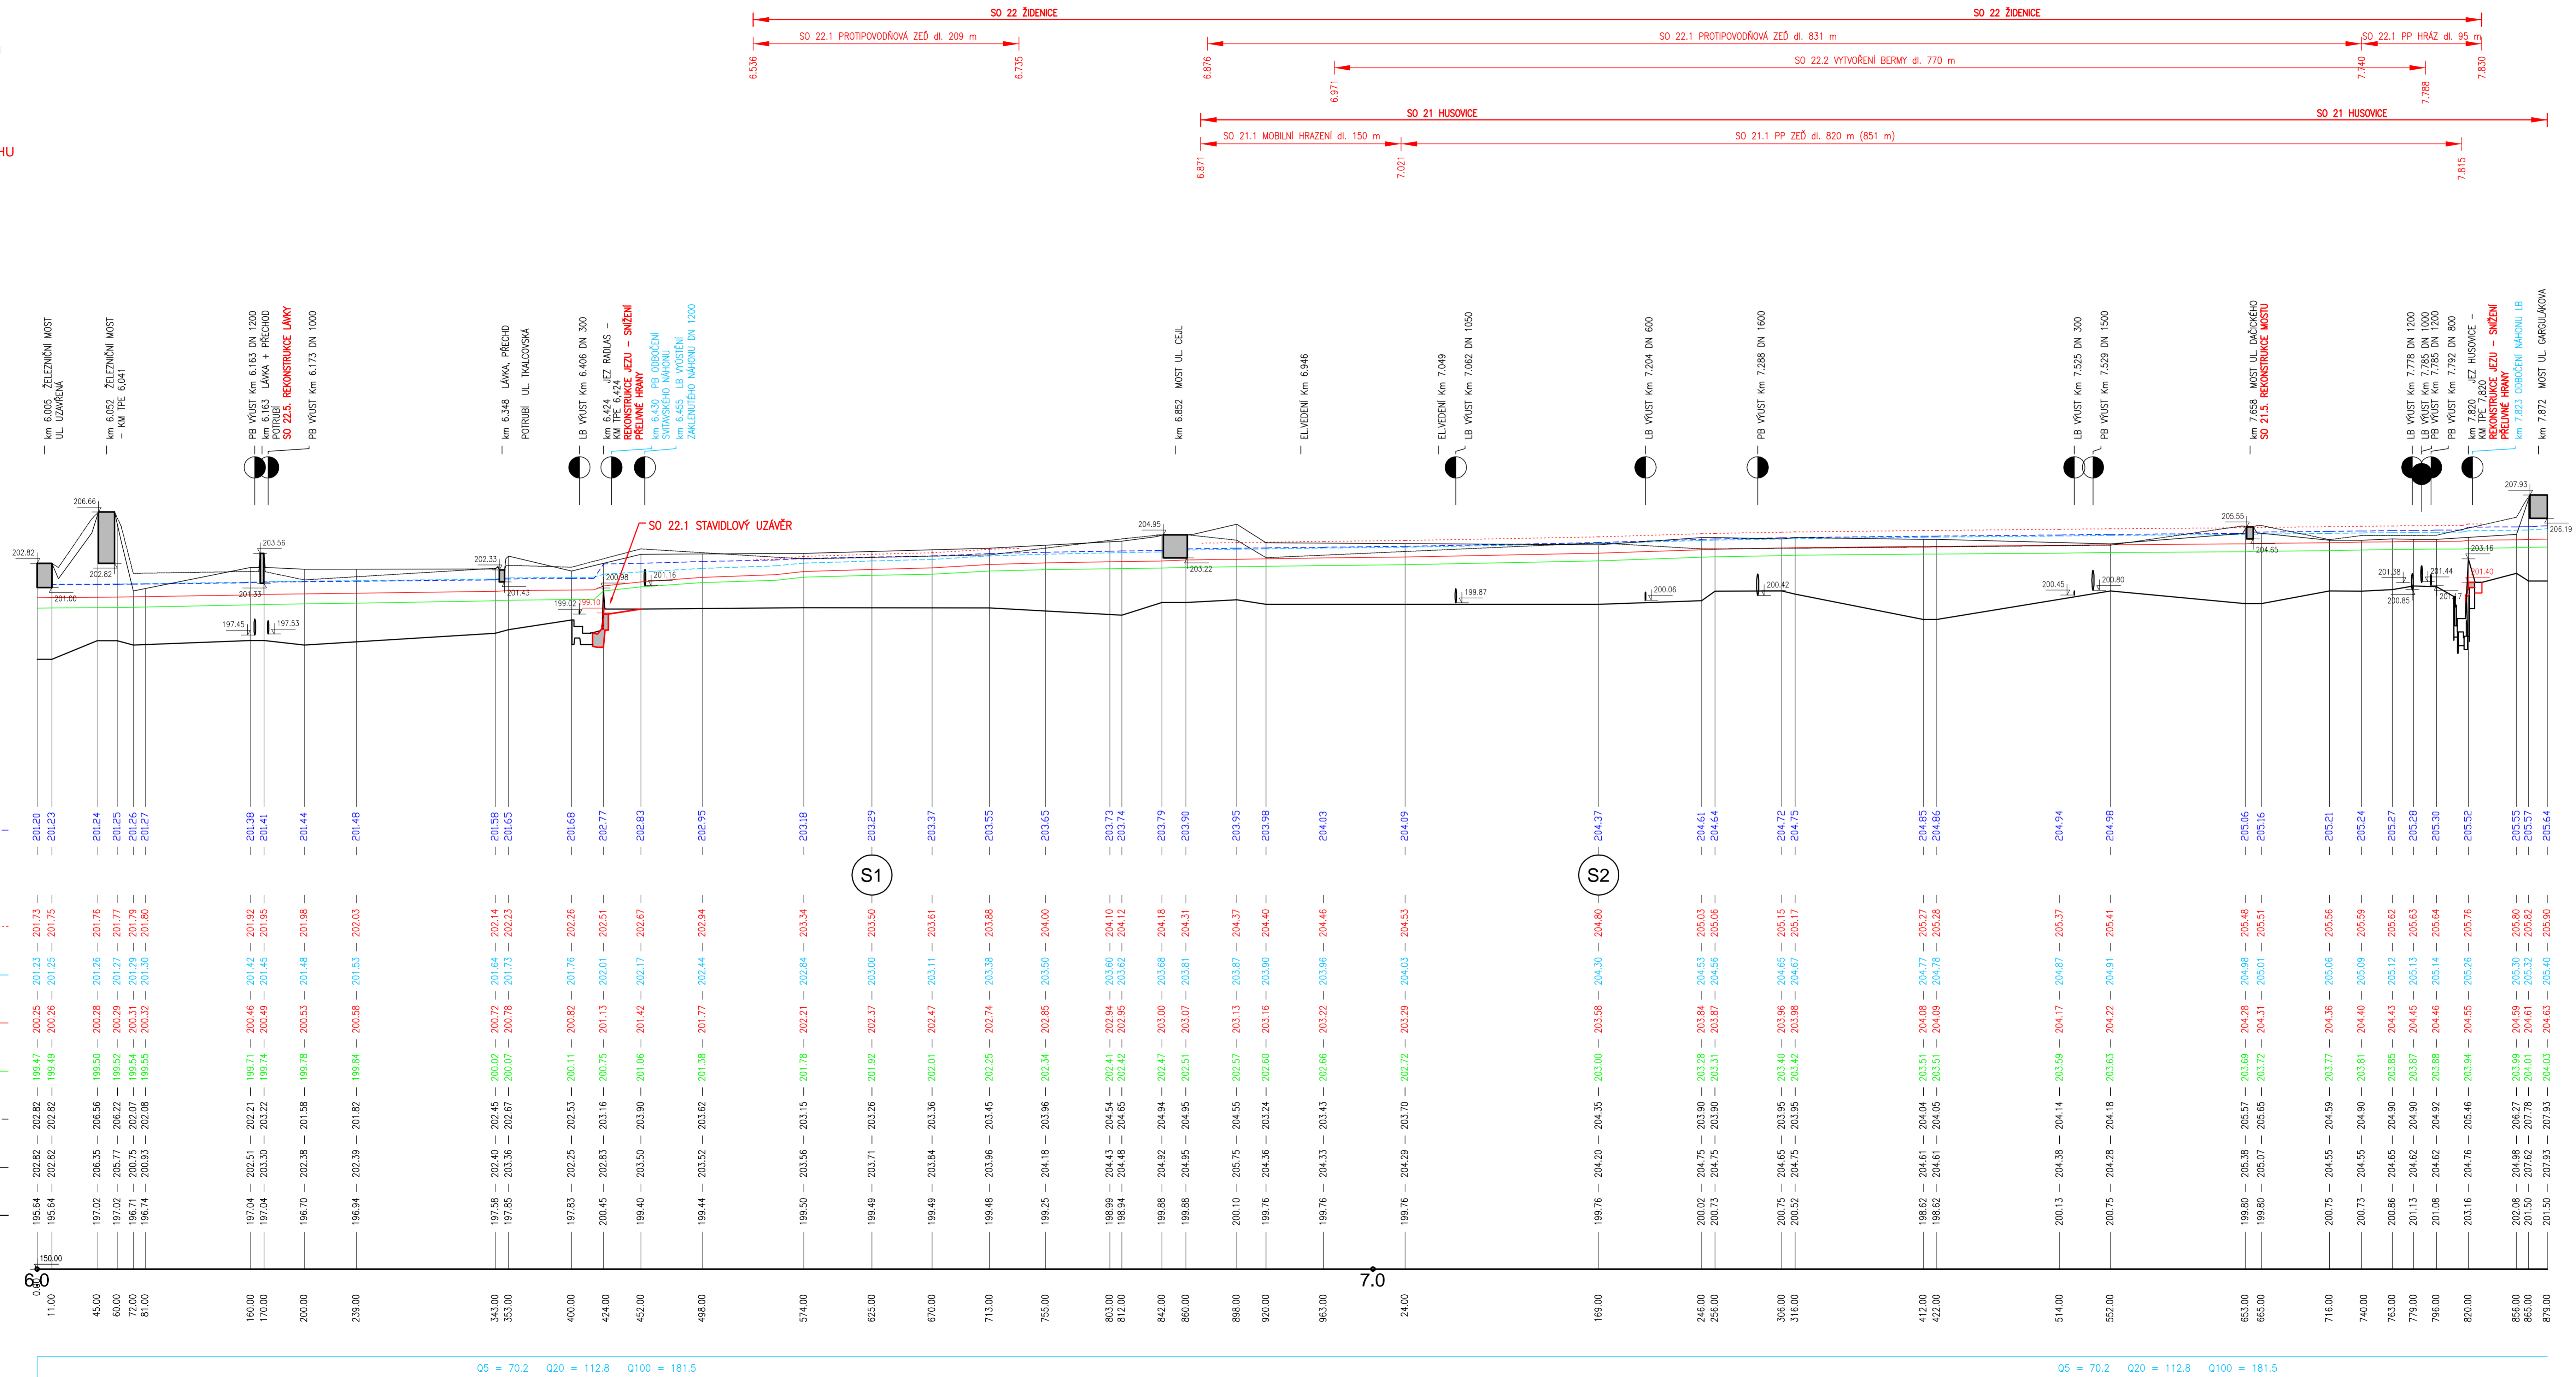

VÝŠKOVÝ SYSTÉM Bpv

OBEDNATEL:	RAZÍTKO	Č. ZAKÁZKY
POVODÍ MORAVY, s.p. DŘEVAŘSKÁ 11 601 75 BRNO		

ZHOVMĚTEL:	RAZÍTKO	Č. ZAKÁZKY
AQUATIS o.s. Botanická 834/56, 602 00 Brno		
HLAVNÍ INŽENÝR PROJEKTU:	ING. TOMÁŠ ROTH	

KOORDINÁTOR PROJEKTU:	ING. OLDŘICH NEUMAYER, CSc.	DATA	ZÁŘÍ 2015
ZODPOVĚDNÝ PROJEKTANT:	STANISLAV ZATECKÝ	FORMÁT	-
VYPRACOVAL:	STANISLAV ZATECKÝ	MĚŘÍTKO	1:2000/200
KONTROLOVAL:	ING. TOMÁŠ ROTH	ÚČEL	STUDIE
NÁZEV OBJEKTU:	PŘÍRODĚ BLÍZKÁ POP A REVITALIZACE ÚDOLNÍ NIVY HLAVNÍCH BRNĚNSKÝCH TOKŮ 3.část	ČÍS. ZAKÁZKY	3A14286.32.T01
NÁZEV PŘÍLOHY:	SVITAVA - PODÉLNÝ PROFIL NÁVRHOVÉHO STAVU - 3.část	ČÍS. SOUPRAVY	ČÍS. PŘÍLOHY
			D.2.4.3