
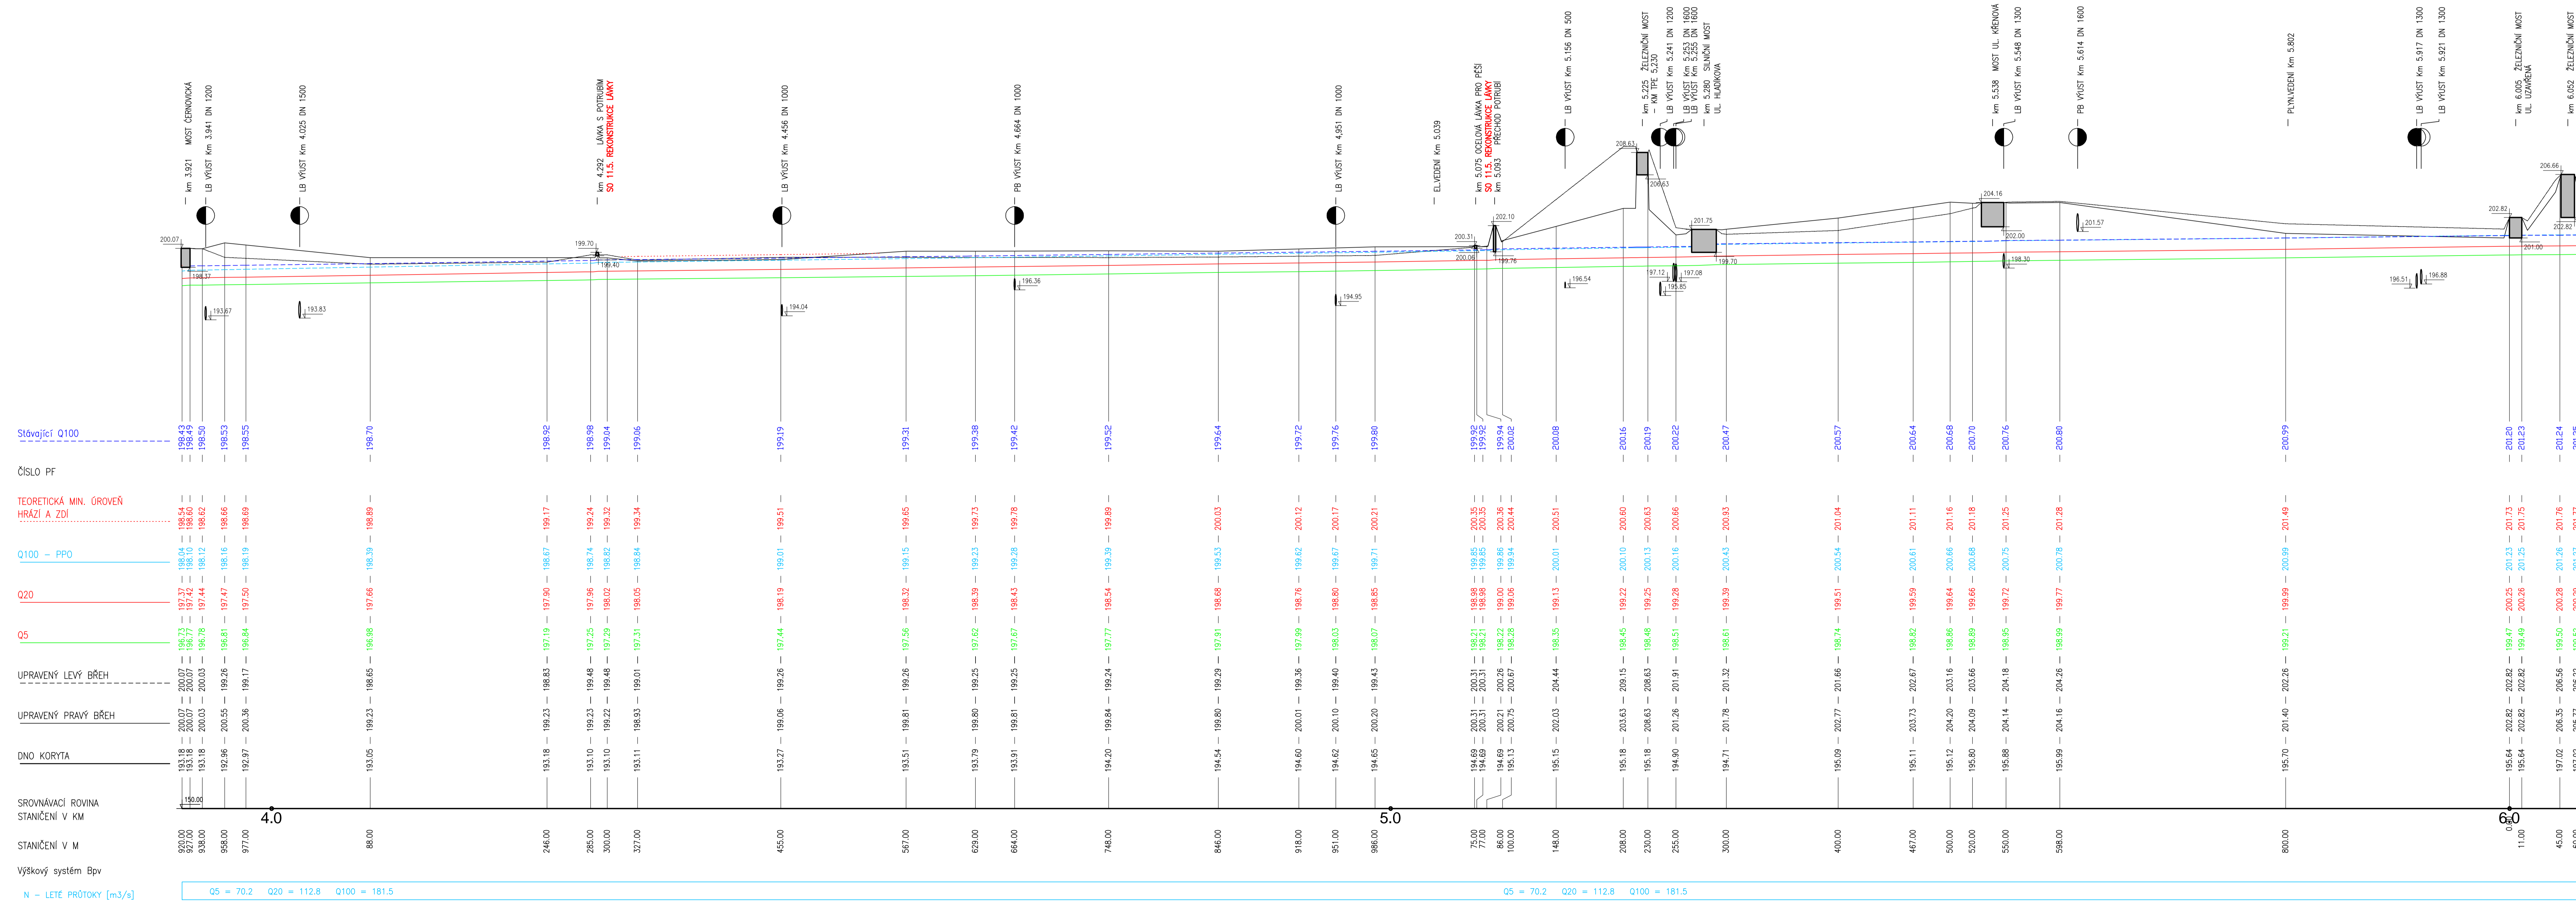


KATASTRÁLNÍ OZEMÍ LB :  
KATASTRÁLNÍ OZEMÍ PB :

ZIDENICE  
ZIDENICE

OPATŘENÍ NA LEVÉM BŘEHU

OPATŘENÍ NA PRAVÉM BŘEHU

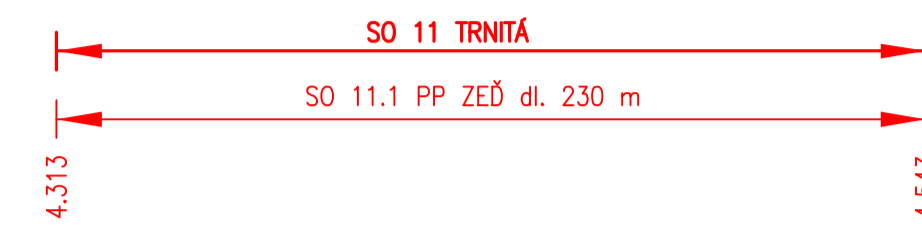

VÝŠKOVÝ SYSTÉM Bpv

OBEDNATEL: POVODÍ MORAVY, s.p. DŘEVÁŘSKÁ 11 601 75 BRNO	RAŽITKO	C. ZAKÁZKY	
ZHOTOVITEL: AQUATIS s.p.s. Botanická 634/56, 602 00 Brno HLAVNÍ INŽENÝR PROJEKTU: ING. TOMÁŠ ROTH	RAŽITKO	C. ZAKÁZKY	
VEDOUcí PROJEKTANT: ING. OLDŘICH NEUMAYER, CSc.	ZODPOVĚDNÝ PROJEKTANT: STANSLAV ZÁTECKÝ	VYPRACOVAL: STANSLAV ZÁTECKÝ	KONTROLOVAL: ING. TOMÁŠ ROTH
NÁZEV OBJEKTU: PŘÍRODNĚ BLÍZKÁ POP A REVITALIZACE ÚDOLNÍ NIVY HLAVNÍCH BRNĚNSKÝCH TOKŮ 3. část	DATUM: ZÁŘÍ 2015	FORMÁT: 1:2000/200	OCĚL: STUDIE
NÁZEV PŘÍLOHY: SVITAVA - PODĚLNÝ PROFIL NÁVRHOVÉHO STAVU - 4. část	ČÍS. SOUPRAVY	ČÍS. PŘÍLOHY	D.2.4.4