


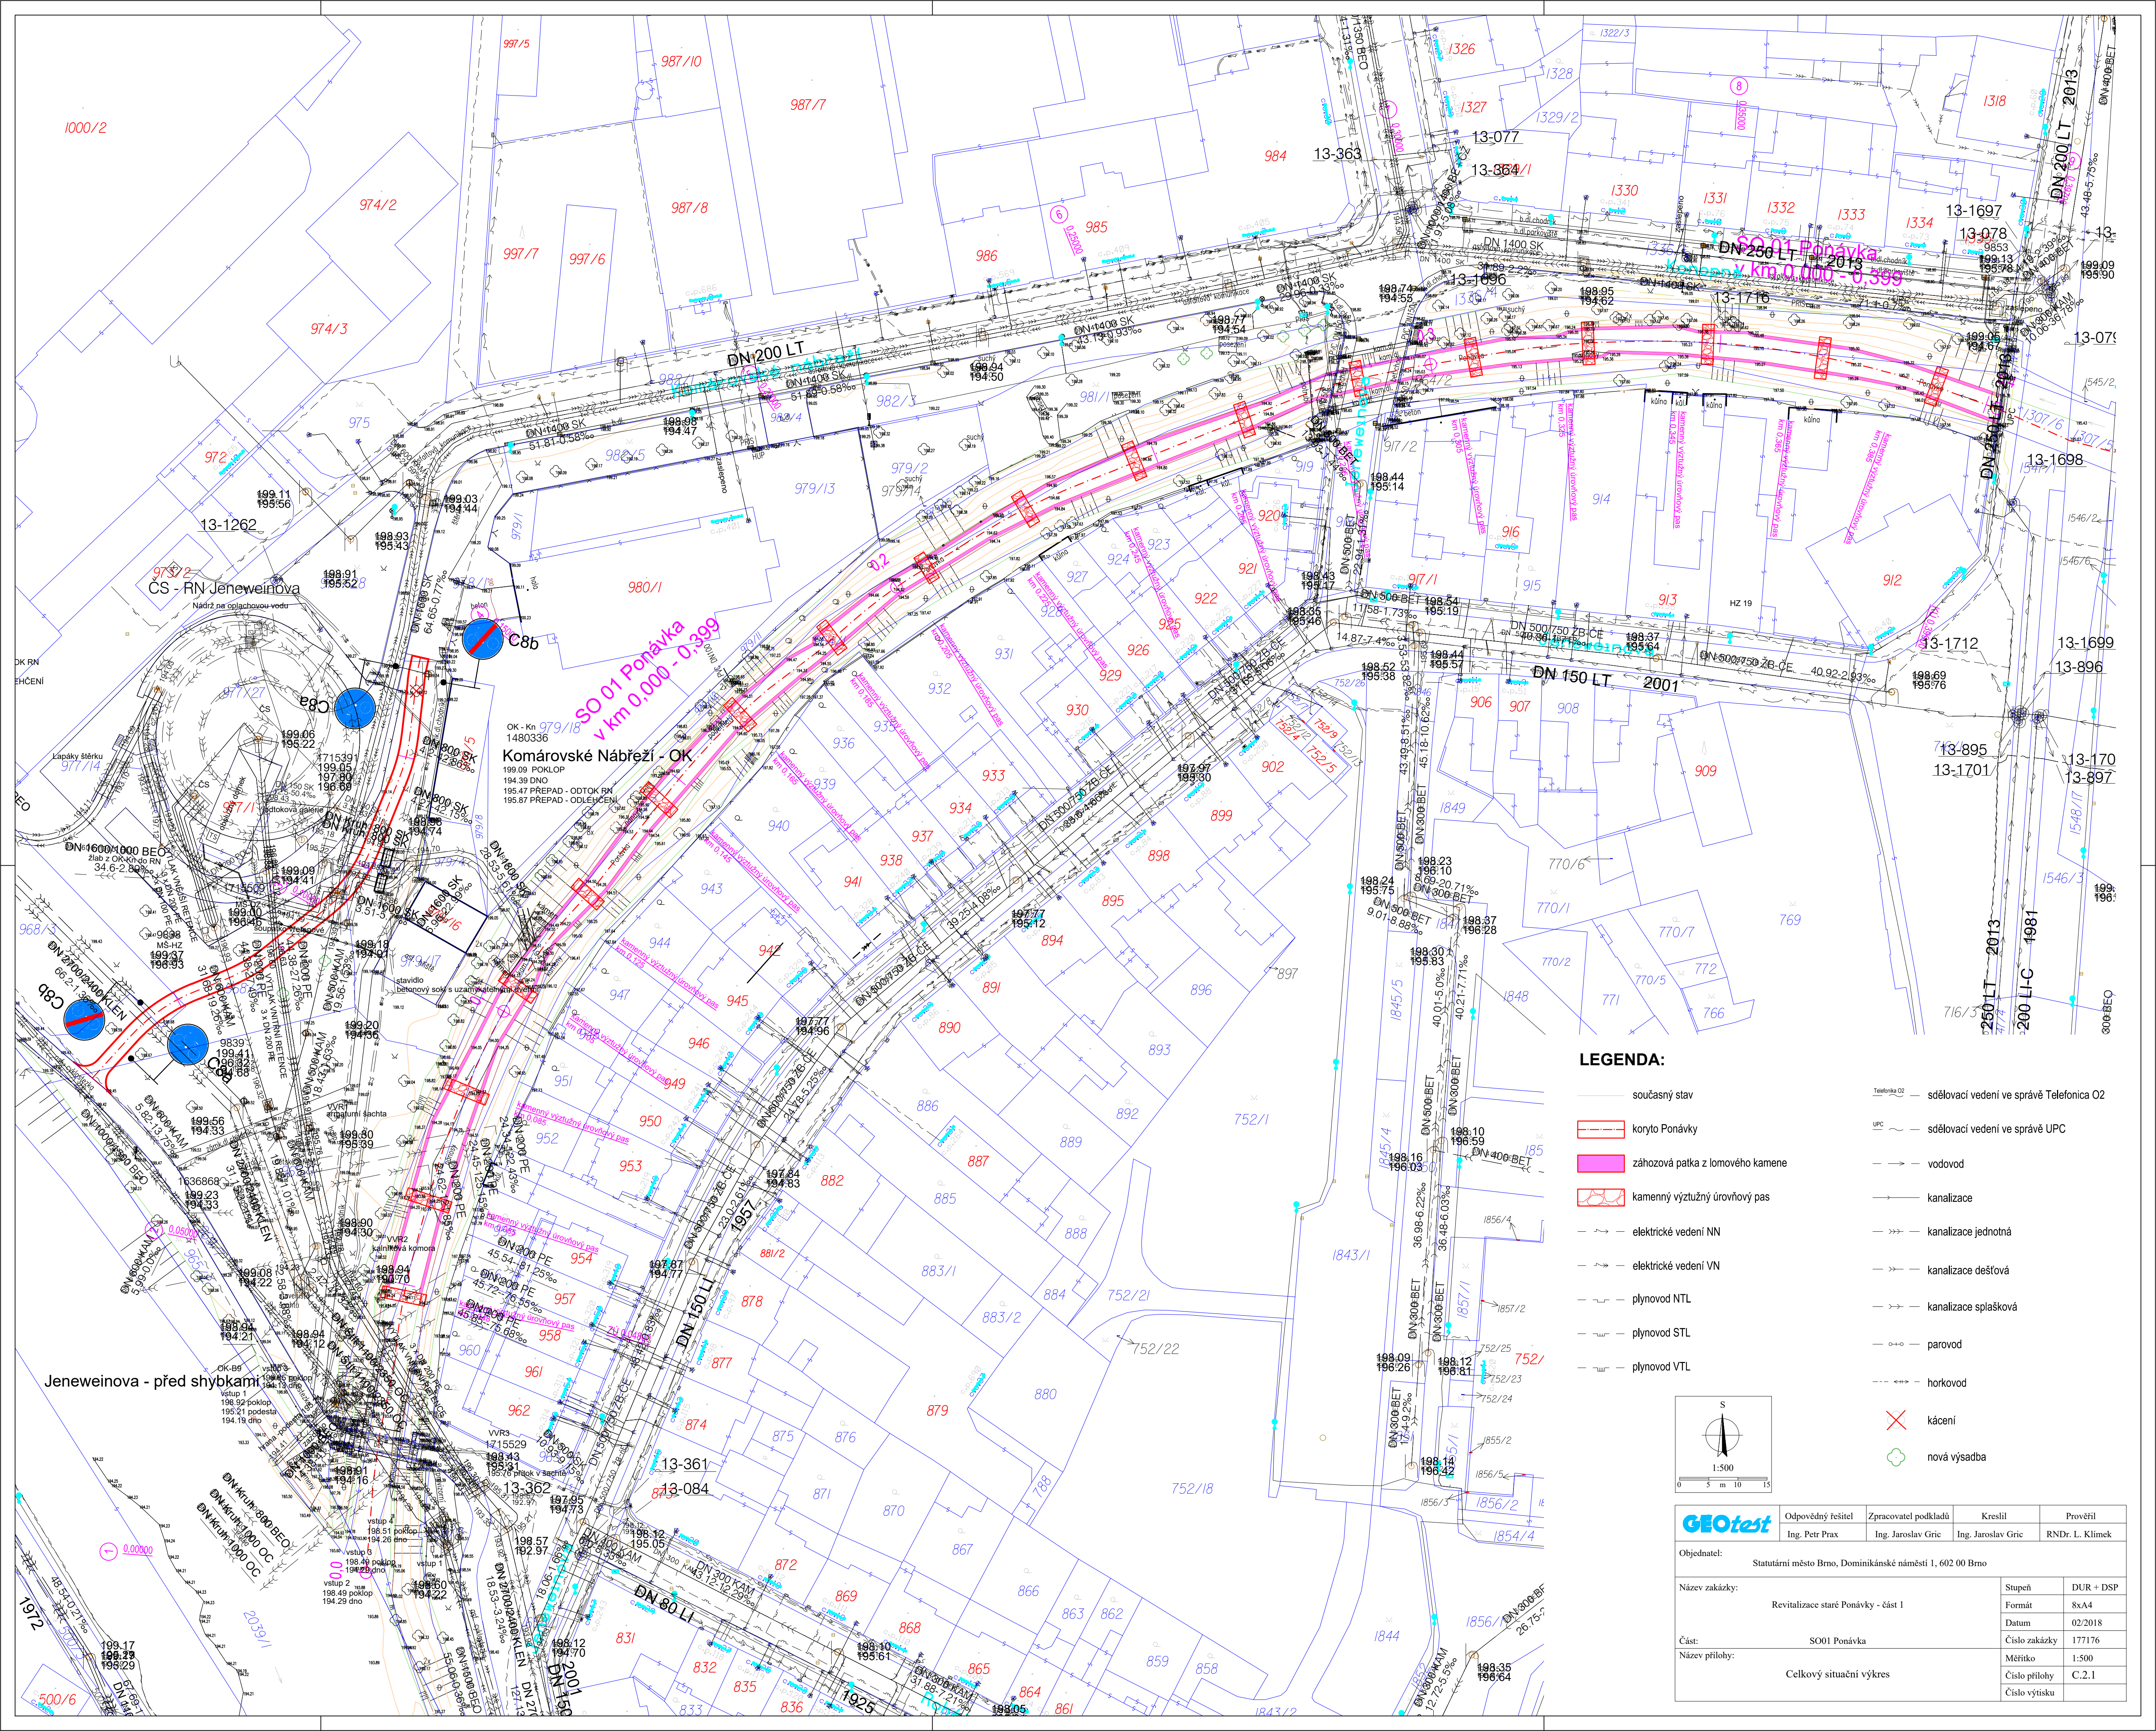


ISO 01 Ponávka
v km 0,000 - 0,399

Komárovské Nábřeží - OK
1480336
199.09 POKLOP
194.39 DNO
195.47 PŘEPAD - ODTOK PN
195.87 PŘEPAD - ODLEHČENÍ

LEGENDA:

- současný stav
- koryto Ponávky
- záhozová patka z lomového kamene
- kamenný výztužný úrovňový pas
- elektrické vedení NN
- elektrické vedení VN
- plynovod NTL
- plynovod STL
- plynovod VTL
- sdělovací vedení ve správě Telefonica O2
- sdělovací vedení ve správě UPC
- vodovod
- kanalizace
- kanalizace jednotná
- kanalizace dešťová
- kanalizace spíšaková
- parovod
- horkovod
- kácení
- nová výsadba

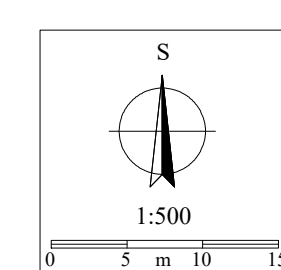

	Odpovědný ředitel	Zpracovatel podkladů	Kreslil	Prověřil
	Ing. Petr Prax	Ing. Jaroslav Gric	Ing. Jaroslav Gric	RNDr. L. Klímek
Objednatel:				
Statutární město Brno, Dominánské náměstí 1, 602 00 Brno				
Název zakázky:			Stupeň	DUR + DS
			Formát	8xA4
Revitalizace staré Ponávky - část I			Datum	02/2018
			Číslo zakázky	177176
Část:	S001 Ponávka		Číslo přílohy	C.2.1
Název přílohy:			Měřítko	1:500
			Číslo výtisku	
Celkový situační výkres			Číslo přílohy	C.2.1
			Číslo výtisku	