
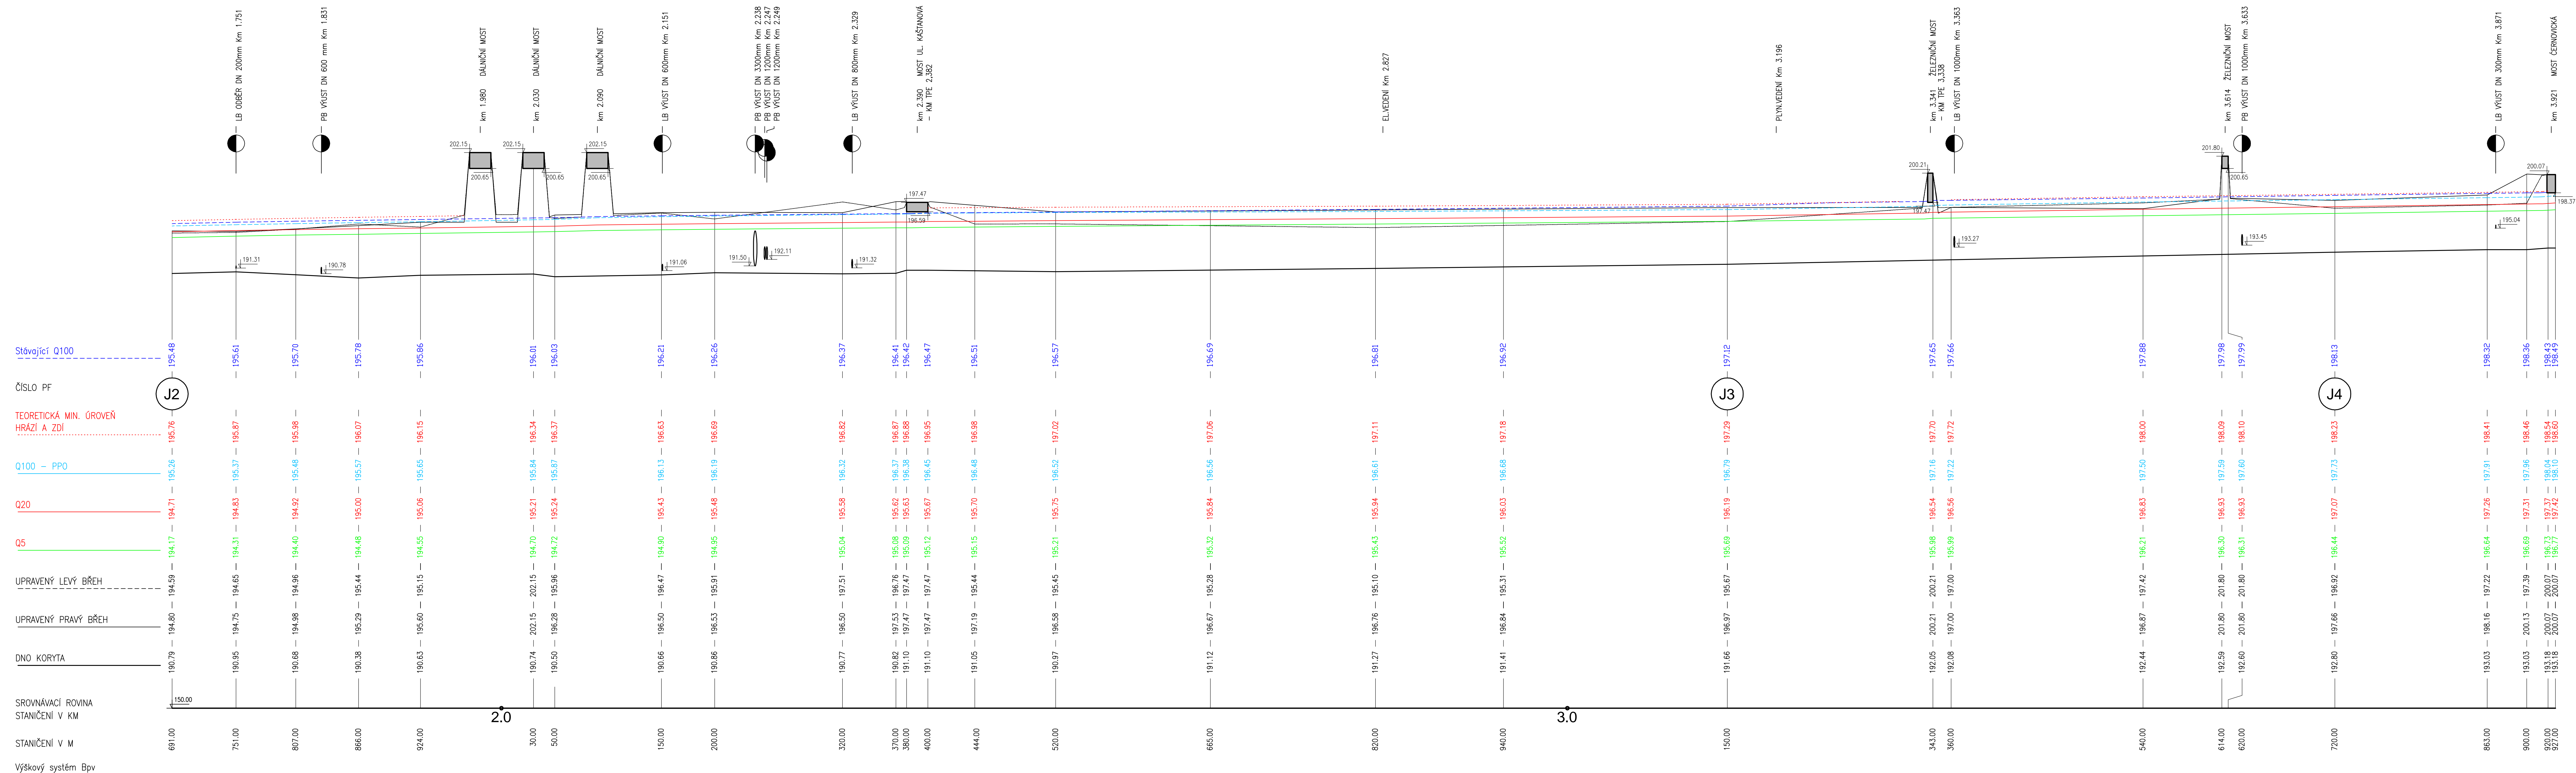


KATASTRÁLNÍ OZEMÍ LB :  
KATASTRÁLNÍ OZEMÍ PB :

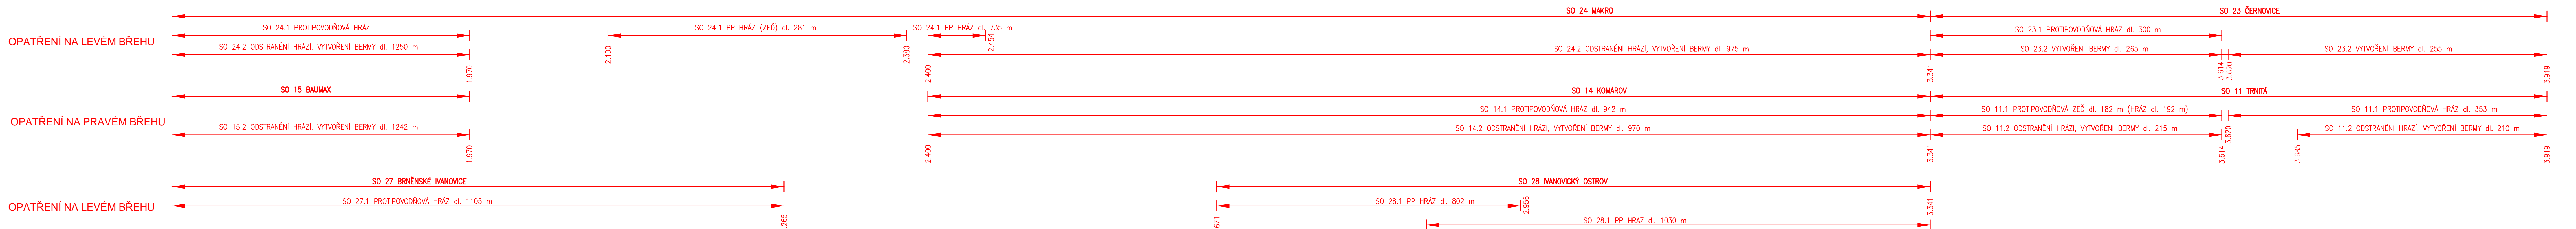

VÝŠKOVÝ SYSTÉM Bpv	
OBEDNATEL: POVODÍ MORAVY, s.p. DŘEVÁŘSKÁ 11 601 75 BRNO	RAZÍTKO Č. ZAKÁZKY
PROJEKTANT: AQUATIS s.r.o. Botanická 634/56, 602 00 Brno HLAVNÍ INŽENÉR PROJEKTU: ING. TOMÁŠ ROTH	RAZÍTKO Č. ZAKÁZKY 3414286.32.T01
VEDOUcí PROJEKTANT: ING. OLDŘICH NEUMAYER, CSc.	DATA: ZÁŘÍ 2015
ZODPOVĚDNÝ PROJEKTANT: STANISLAV ZATECKÝ	FORMÁT: A3
VYPRACOVAL: STANISLAV ZATECKÝ	MĚŘÍTKO: 1:2000/200
KONTROLOVAL: ING. TOMÁŠ ROTH	ÚČEL: STUDIE
NÁZEV OBJEKTU: PŘÍRODNĚ BLÍZKÁ POP A REVITALIZACE ÚDOLNÍ NIVY HLAVNÍCH BRNĚNSKÝCH TOKŮ 3. část	ČÍS. ZAKÁZKY: 3414286.32.T01
NÁZEV PRŮLOHY: SVITAVA - PODĚLNÝ PROFIL NÁVRHOVÉHO STAVU - 5. část	ČÍS. SOUPRAVY: D.2.4.5