


KATASTRÁLNÍ ÚZEMÍ LB :
KATASTRÁLNÍ ÚZEMÍ PB :

| | | |
|------------|---------|--------------------|
| PRŮZŘENICE | HOLÁŠKY | BRNĚNSKÉ IVANOVICE |
| PRŮZŘENICE | HOLÁŠKY | BRNĚNSKÉ IVANOVICE |

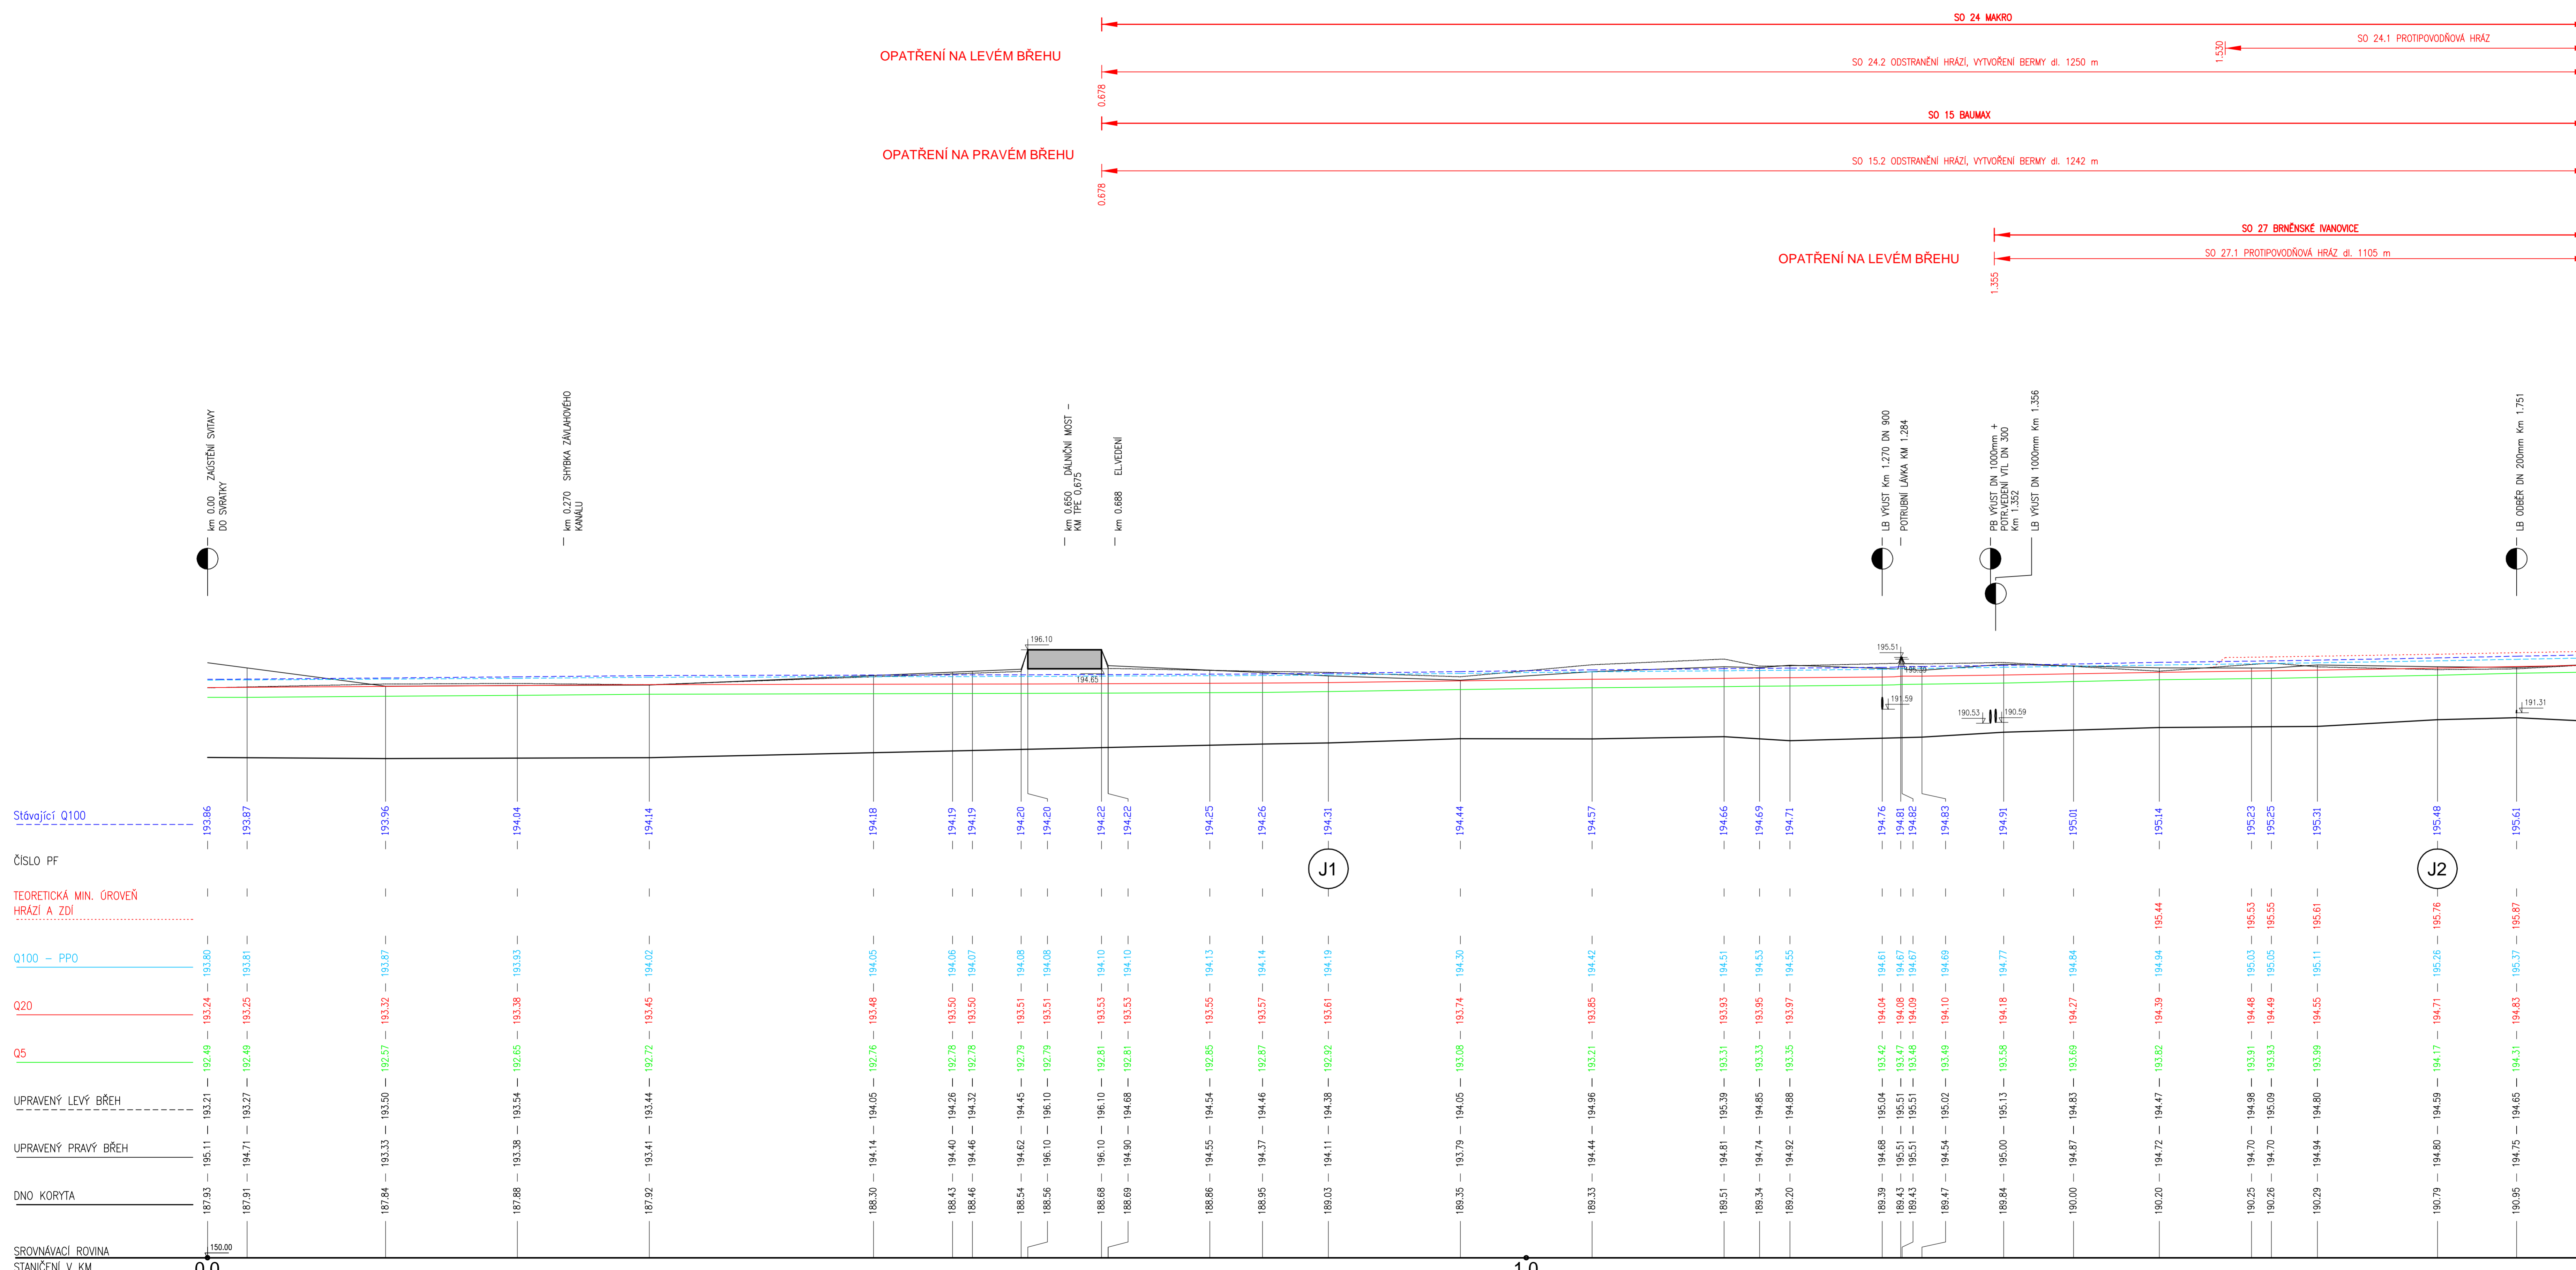

| | | | | | | | | | | | | | | | | | | | | | | | | | | | | | | | | | | | |
|------------------------------------|--------|--------|--------|--------|--------|--------|--------|--------|--------|--------|--------|--------|--------|--------|--------|--------|--------|--------|--------|--------|--------|--------|--------|--------|--------|--------|--------|--------|--------|--------|--------|--------|--------|--------|--------|
| Stávající Q100 | 193.86 | 193.87 | 193.96 | 194.04 | 194.14 | 194.18 | 194.19 | 194.19 | 194.20 | 194.20 | 194.22 | 194.22 | 194.25 | 194.26 | 194.31 | 194.44 | 194.57 | 194.66 | 194.69 | 194.71 | 194.76 | 194.81 | 194.82 | 194.83 | 194.91 | 195.01 | 195.14 | 195.23 | 195.25 | 195.31 | 195.48 | 195.61 | 195.70 | | |
| ČÍSLO PF | | | | | | | | | | | | | | | J1 | | | | | | | | | | | | | | | J2 | | | | | |
| TEORETICKÁ MIN. ÚROVEŇ HRÁZI A ZDI | | | | | | | | | | | | | | | | | | | | | | | | | | | | | | | | | | | |
| Q100 - PPO | 193.80 | 193.81 | 193.87 | 193.93 | 194.02 | 194.05 | 194.06 | 194.07 | 194.08 | 194.08 | 194.10 | 194.10 | 194.13 | 194.14 | 194.19 | 194.30 | 194.42 | 194.51 | 194.53 | 194.55 | 194.61 | 194.61 | 194.67 | 194.67 | 194.69 | 194.77 | 194.84 | 194.94 | 195.03 | 195.05 | 195.05 | 195.11 | 195.26 | 195.27 | |
| Q5 | 192.49 | 192.49 | 192.57 | 192.65 | 192.72 | 192.76 | 192.78 | 192.78 | 192.79 | 192.79 | 192.81 | 192.81 | 192.85 | 192.87 | 192.92 | 193.08 | 193.21 | 193.31 | 193.33 | 193.35 | 193.49 | 193.49 | 193.48 | 193.48 | 193.50 | 193.58 | 193.69 | 193.82 | 193.91 | 193.93 | 193.95 | 193.95 | 194.11 | 194.17 | 194.17 |
| SROVNÁVACÍ ROVINA | 150.00 | | | | | | | | | | | | | | | | | | | | | | | | | | | | | | | | | | |

Výškový systém Bpv
N - LETĚ PRŮTOKY [m³/s] Q5 = 70.2 Q20 = 112.8 Q100 = 181.5 Q5 = 70.2 Q20 = 112.8 Q100 = 181.5

VÝŠKOVÝ SYSTÉM Bpv

| | | |
|---|--|---|
| OBJEDNATEL: POVODÍ MORAVY, s.p. DŘEVARŠKÁ 11 601 75 BRNO | RAZÍTKO | |
| ZHOTOVITEL: AQUATIS o.s. Botanická 834/56, 602 00 Brno HLAVNÍ INŽENÝR PROJEKTU: ING. TOMÁŠ ROTH | RAZÍTKO | ADRESA: Botanická 834/56, 602 00 Brno TEL: +420 541 541 111 FAX: +420 541 211 205 |
| KŘÍŽOVÝ PROJEKTANT: ZODPOVĚDNÝ PROJEKTANT: VYPRACOVAN: KONTROLOVAN: | ING. OLDŘICH NEUMAYER, CSc. STANISLAV ZATECKÝ STANISLAV ZATECKÝ ING. TOMÁŠ ROTH | ADRESA: Botanická 834/56, 602 00 Brno TEL: +420 541 541 111 FAX: +420 541 211 205 |
| NÁZEV OBJEKTU: PŘÍRODĚ BLÍZKÁ POP A REVITALIZACE ÚDOLNÍ NIVY HLAVNÍCH BRNĚNSKÝCH TOKŮ 3.část | DATUM: FORMÁT: MĚŘÍTKO: CÍL: | ZÁŘÍ 2015 - 1:2000/200 STUDIE |
| NÁZEV PŘÍLOHY: SVITAVA - PODÉLNÝ PROFIL NÁVRHOVÉHO STAVU - 6. část | ARCHIVNÍ ČÍS. ČÍS. SOUPRAVY | ČÍS. ZAKÁZKY: 3A14286.32.T01 ČÍS. PŘÍLOHY: D.2.4.6 |