



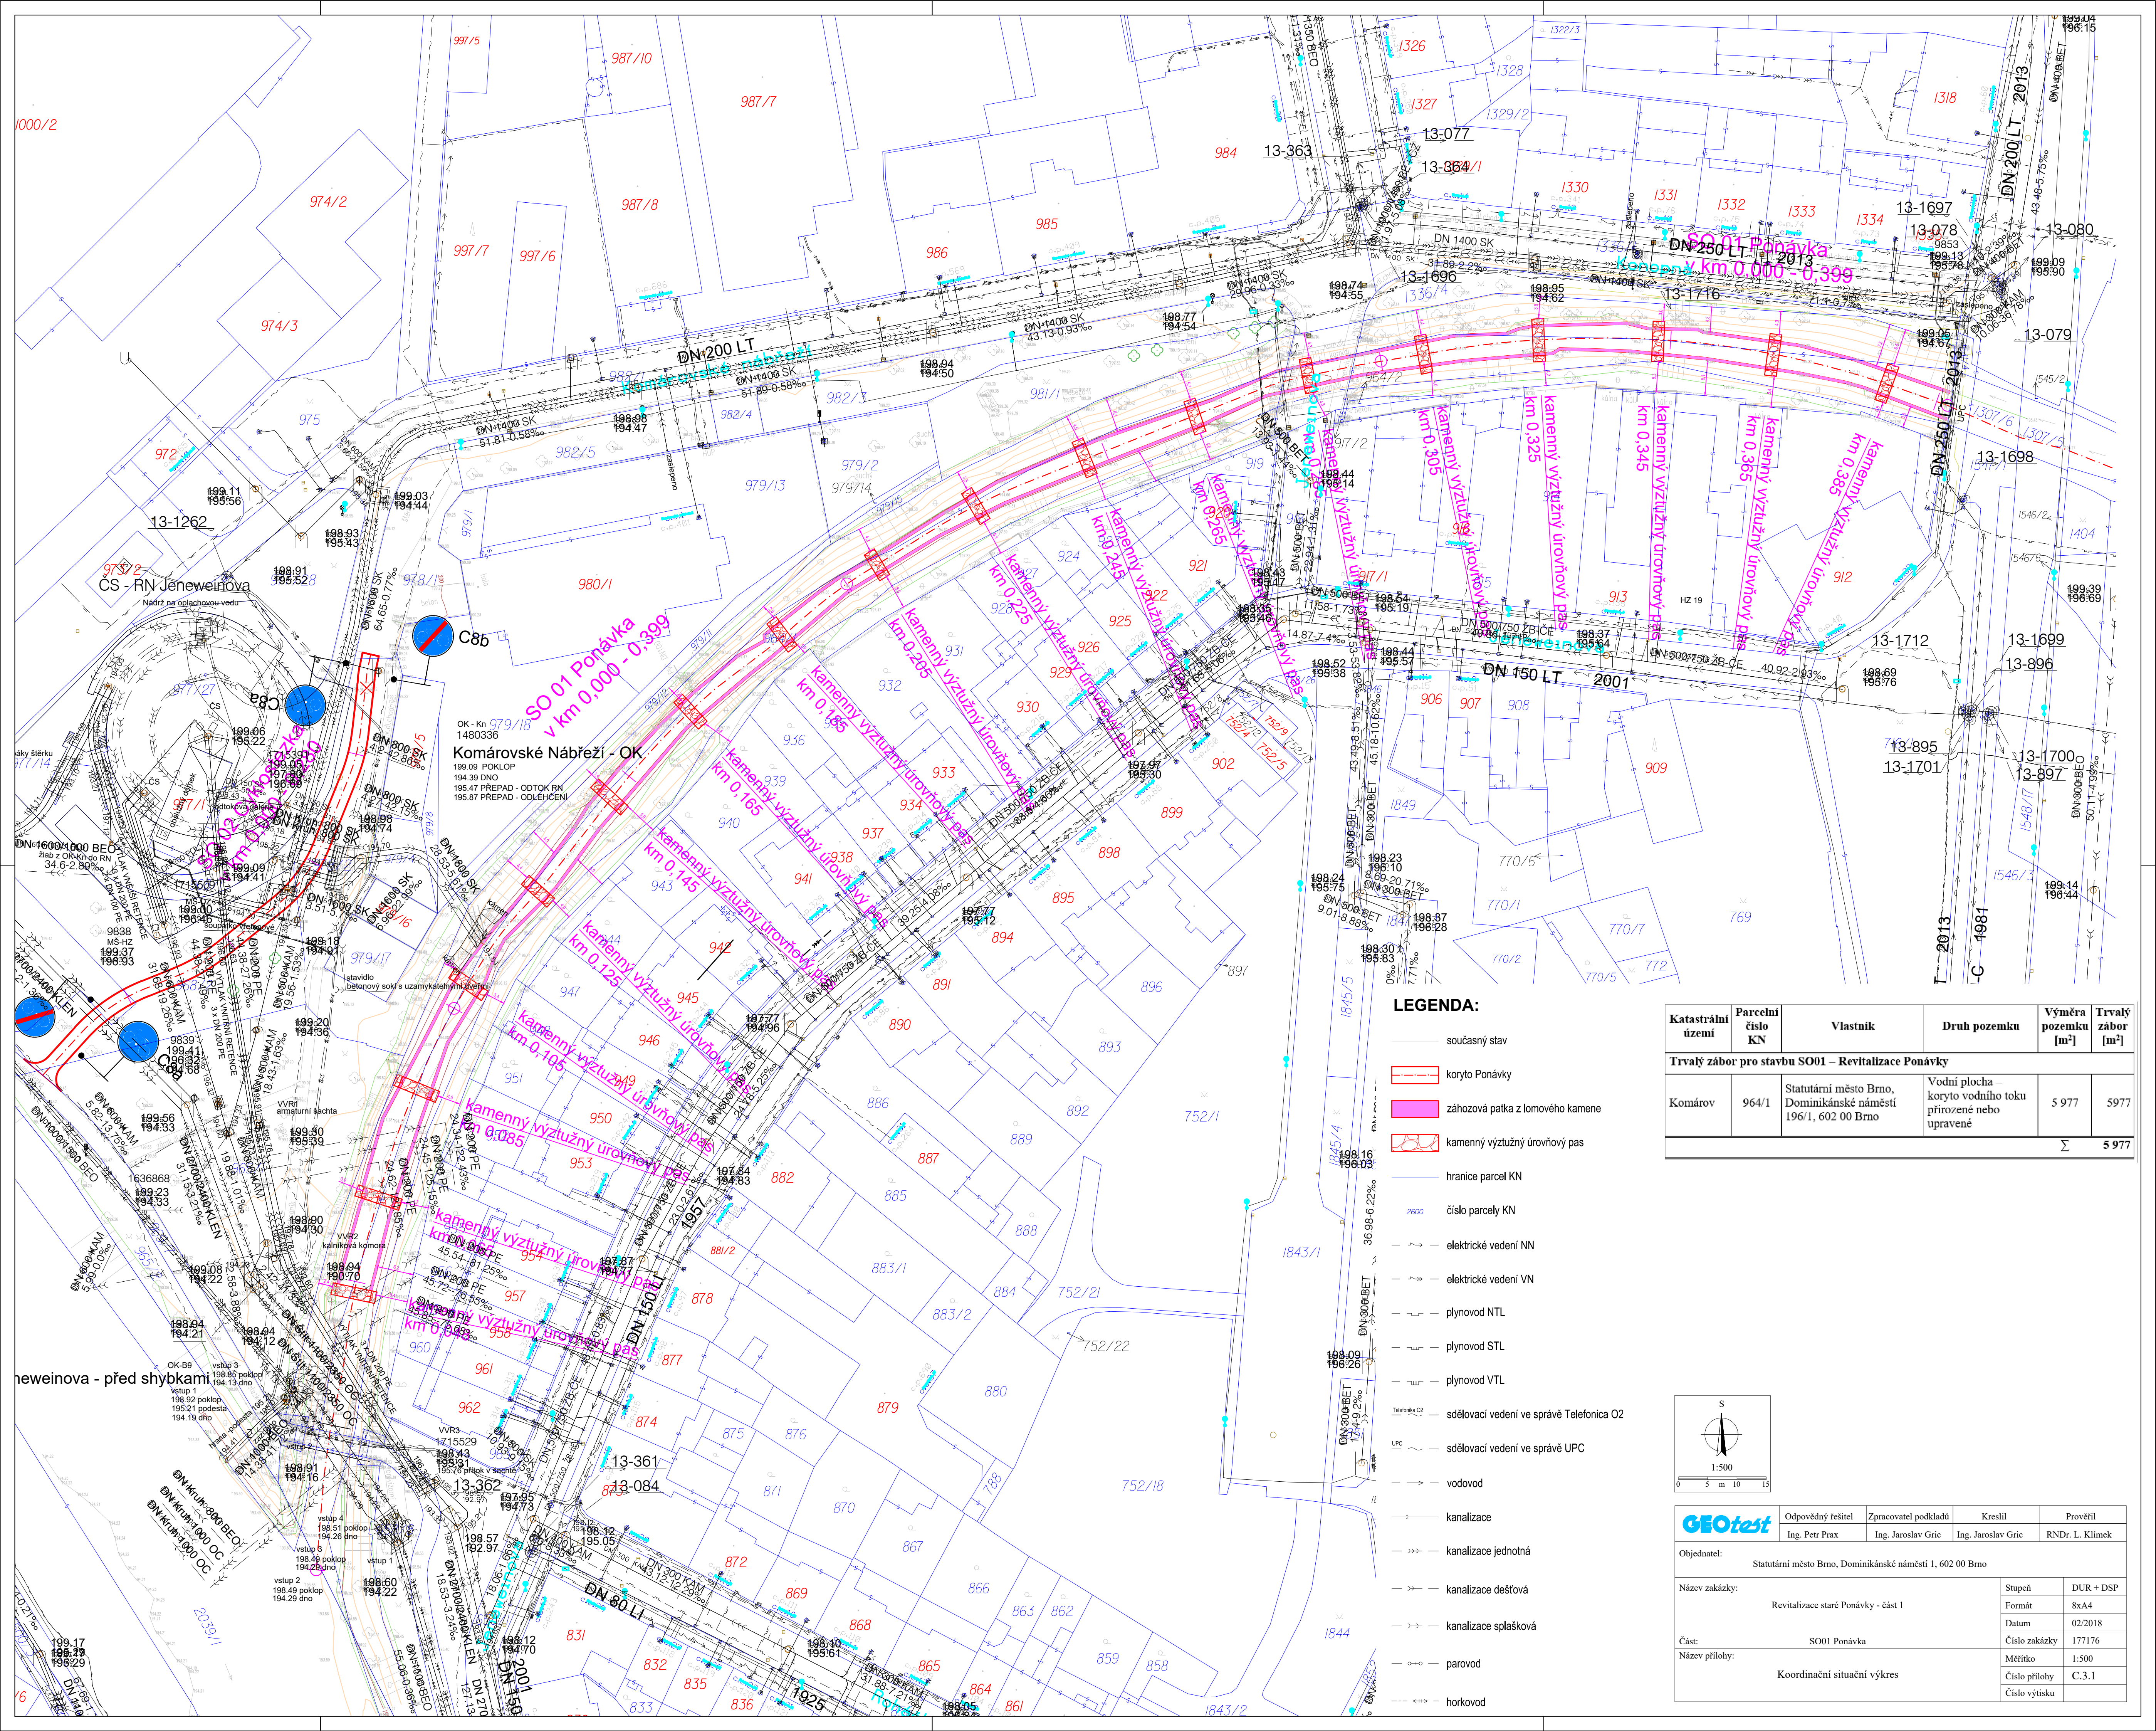

LEGENDA:

- současný stav
- koryto Ponávky
- záhozová patka z lomového kamene
- kamenný výztužný úrovňový pás
- hranice parcel KN
- číslo parcely KN
- elektrické vedení NN
- elektrické vedení VN
- plynovod NTL
- plynovod STL
- plynovod VTL
- sdělovací vedení ve správě Telefonica O2
- sdělovací vedení ve správě UPC
- vodovod
- kanalizace
- kanalizace jednotná
- kanalizace dešťová
- kanalizace splašková
- parovod
- horkovod

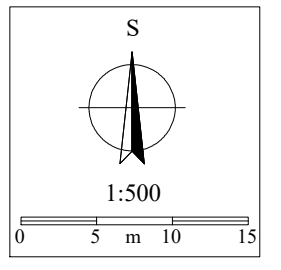

Katastrální území	Parcelní číslo KN	Vlastník	Druh pozemku	Výměra pozemku [m²]	Trvalý zábor [m²]
Trvalý zábor pro stavbu SO01 – Revitalizace Ponávky					
Komárov	964/1	Statutární město Brno, Dominikánské náměstí 196/1, 602 00 Brno	Vodní plocha – koryto vodního toku přirozené nebo upravené	5 977	5977
				Σ	5 977

	Odpovědný řešitel	Zpracovatel podkladů	Kreslil	Proveřil
	Ing. Petr Prax	Ing. Jaroslav Gric	Ing. Jaroslav Gric	RNDr. L. Klímek
Objednatel:				
Statutární město Brno, Dominikánské náměstí 1, 602 00 Brno				
Název zakázky:	Revitalizace staré Ponávky - část 1		Stupeň	DUR + DSP
Formát			8xA4	
Datum			02/2018	
Část:	SO01 Ponávka	Číslo zakázky	177176	
Název přílohy:	Koordinační situační výkres		Měřítko	1:500
Číslo přílohy			C.3.1	
Číslo výřisku				