


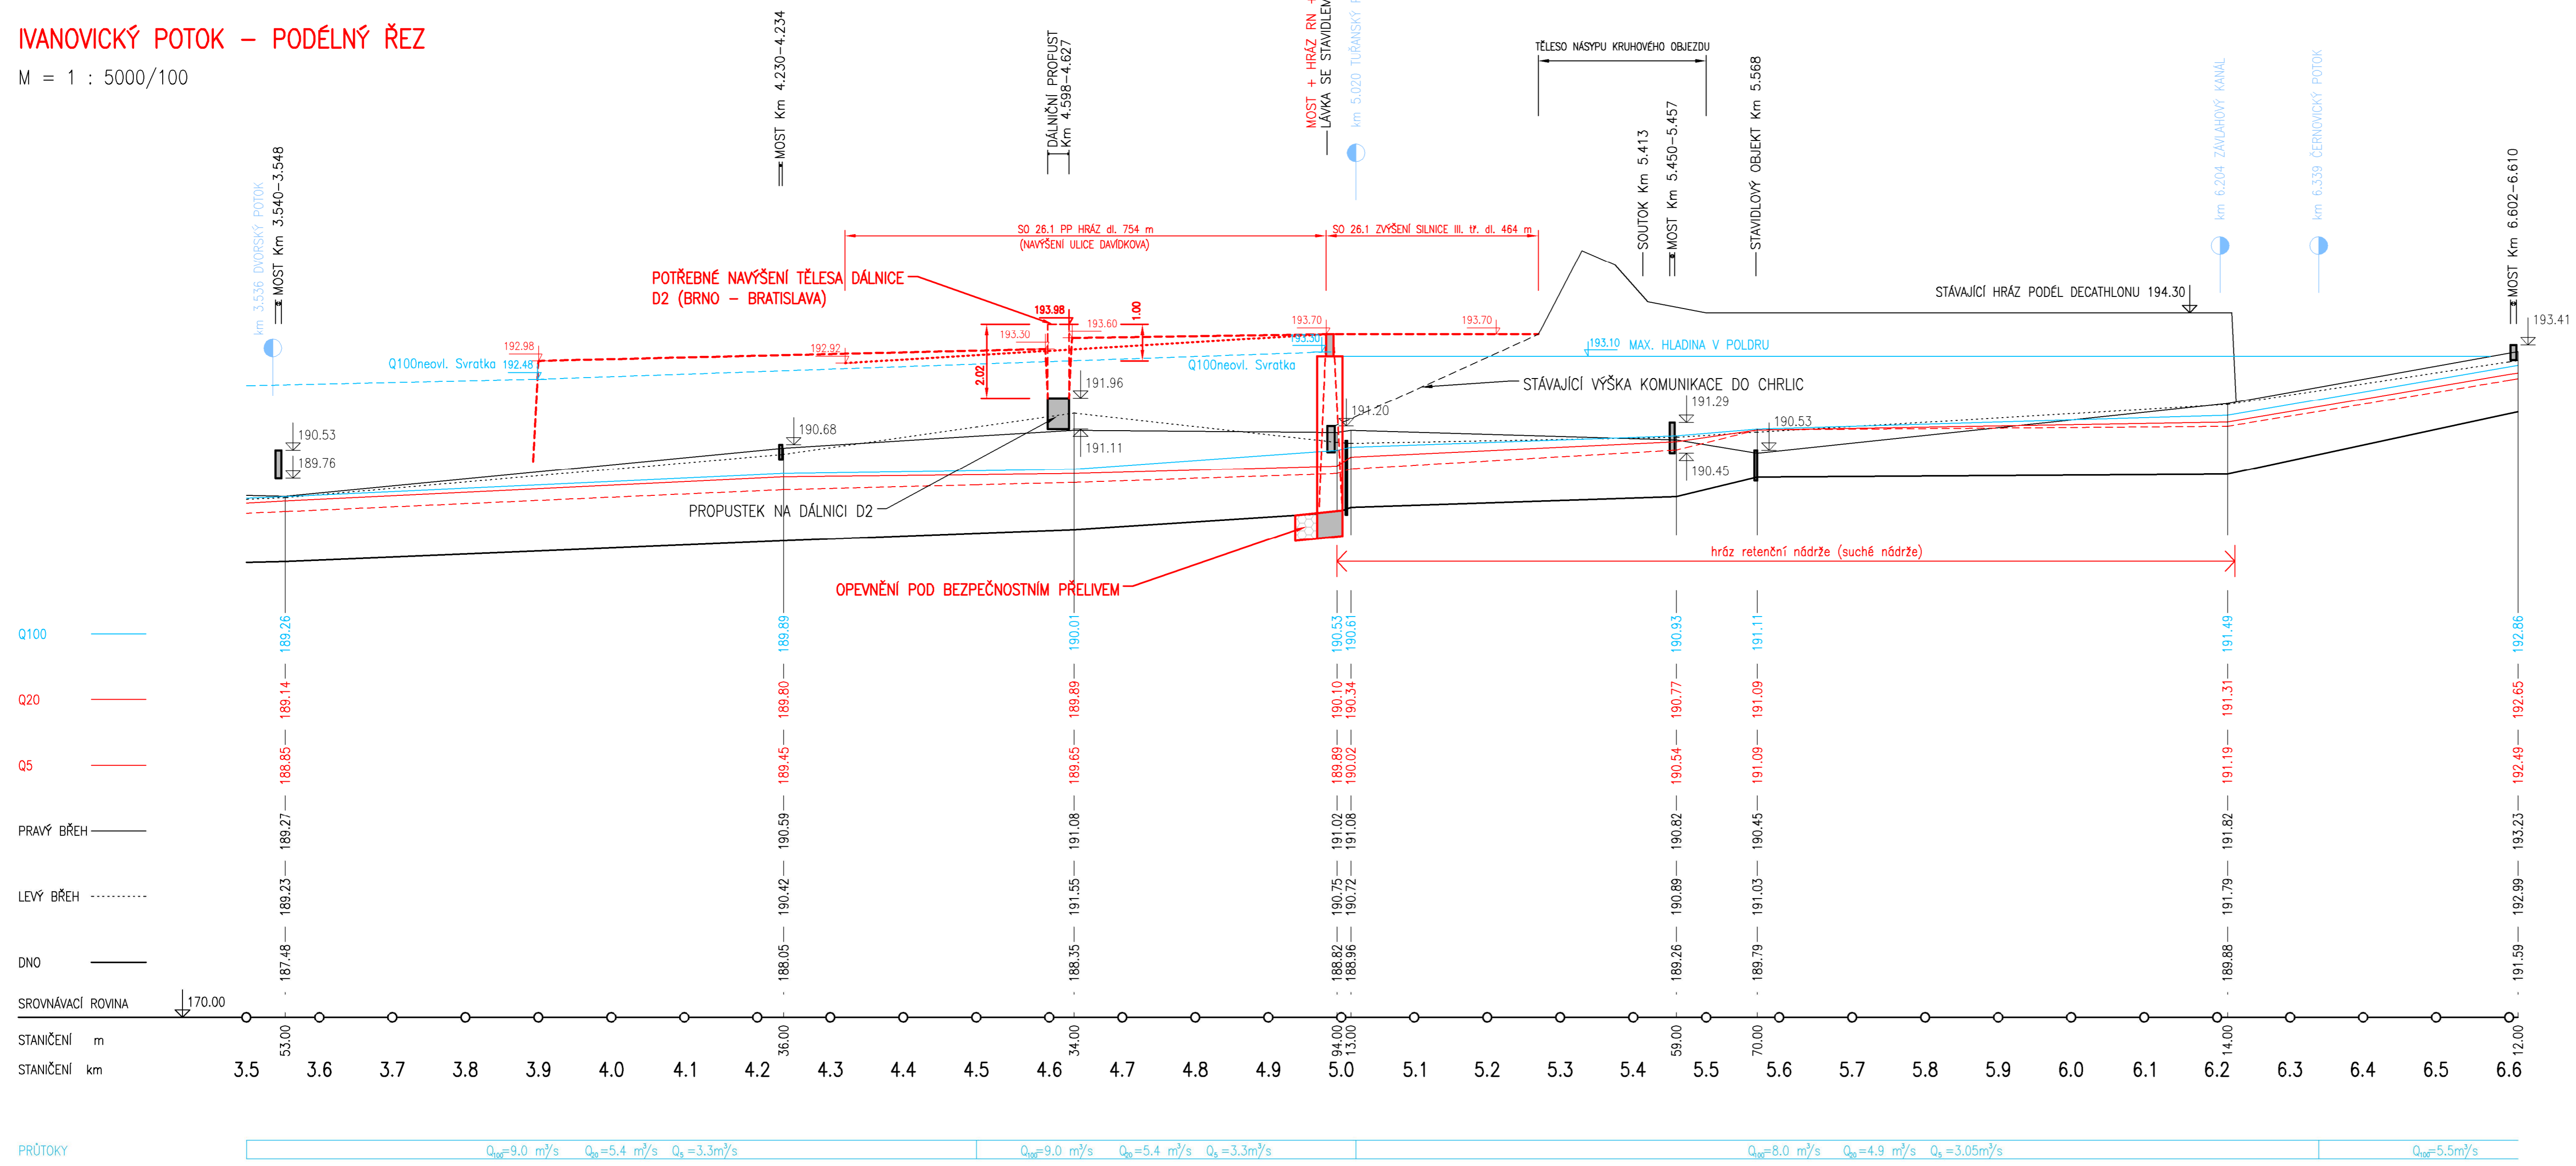

# IVANOVICKÝ POTOK – PODÉLNÝ ŘEZ


M = 1 : 5000/100



## VÝŠKOVÝ SYSTÉM Bpv

OBJEDNATEL:		
POVODÍ MORAVY, s.p.	RAŽITKO	Č. ZAKÁZKY
DŘEVAŘSKÁ 11		
601 75 BRNO		

ZHOTOVITEL:		
AQUATIS a.s.	RAŽITKO	Č. ZAKÁZKY
Botanická 834/56, 602 00 Brno		3A14286.32.T01
HLAVNÍ INŽENÝR PROJEKTU:		
ING. TOMÁŠ ROTH		

VEDOUcí PROJEKTANT:	ING. OLDŘICH NEUMAYER, CSc.	
ZODPOVĚDNÝ PROJEKTANT:	STANISLAV ZATECKÝ	ADRESA a.s.
VYPRACOVAL:	STANISLAV ZATECKÝ	Bohumilská 834/56
KONTROLOVAL:	ING. TOMÁŠ ROTH	602 00 Brno
		Tel: +420 541 554 111
		Fax: +420 541 211 205

NÁZEV OBJEKTU:	PŘÍRODĚ BLÍZKÁ POP A	DATUM:	ZÁŘÍ 2015
	REVITALIZACE ÚDOLNÍ NIVY	FORMÁT:	—
	HLAVNÍCH BRNĚNSKÝCH TOKŮ	MĚŘÍTKO:	1:5000/100
	3.část	ÚČEL:	STUDIE
		ČÍS. ZAKÁZKY:	3A14286.32.T01
		ARCHIVNÍ ČÍS.:	

NÁZEV PŘÍLOHY:	IVANOVICKÝ POTOK - PODÉLNÝ PROFIL	ČÍS. SOUPRAVY:	ČÍS. PŘÍLOHY:
	NÁVRHOVÉHO STAVU		D.2.4.7