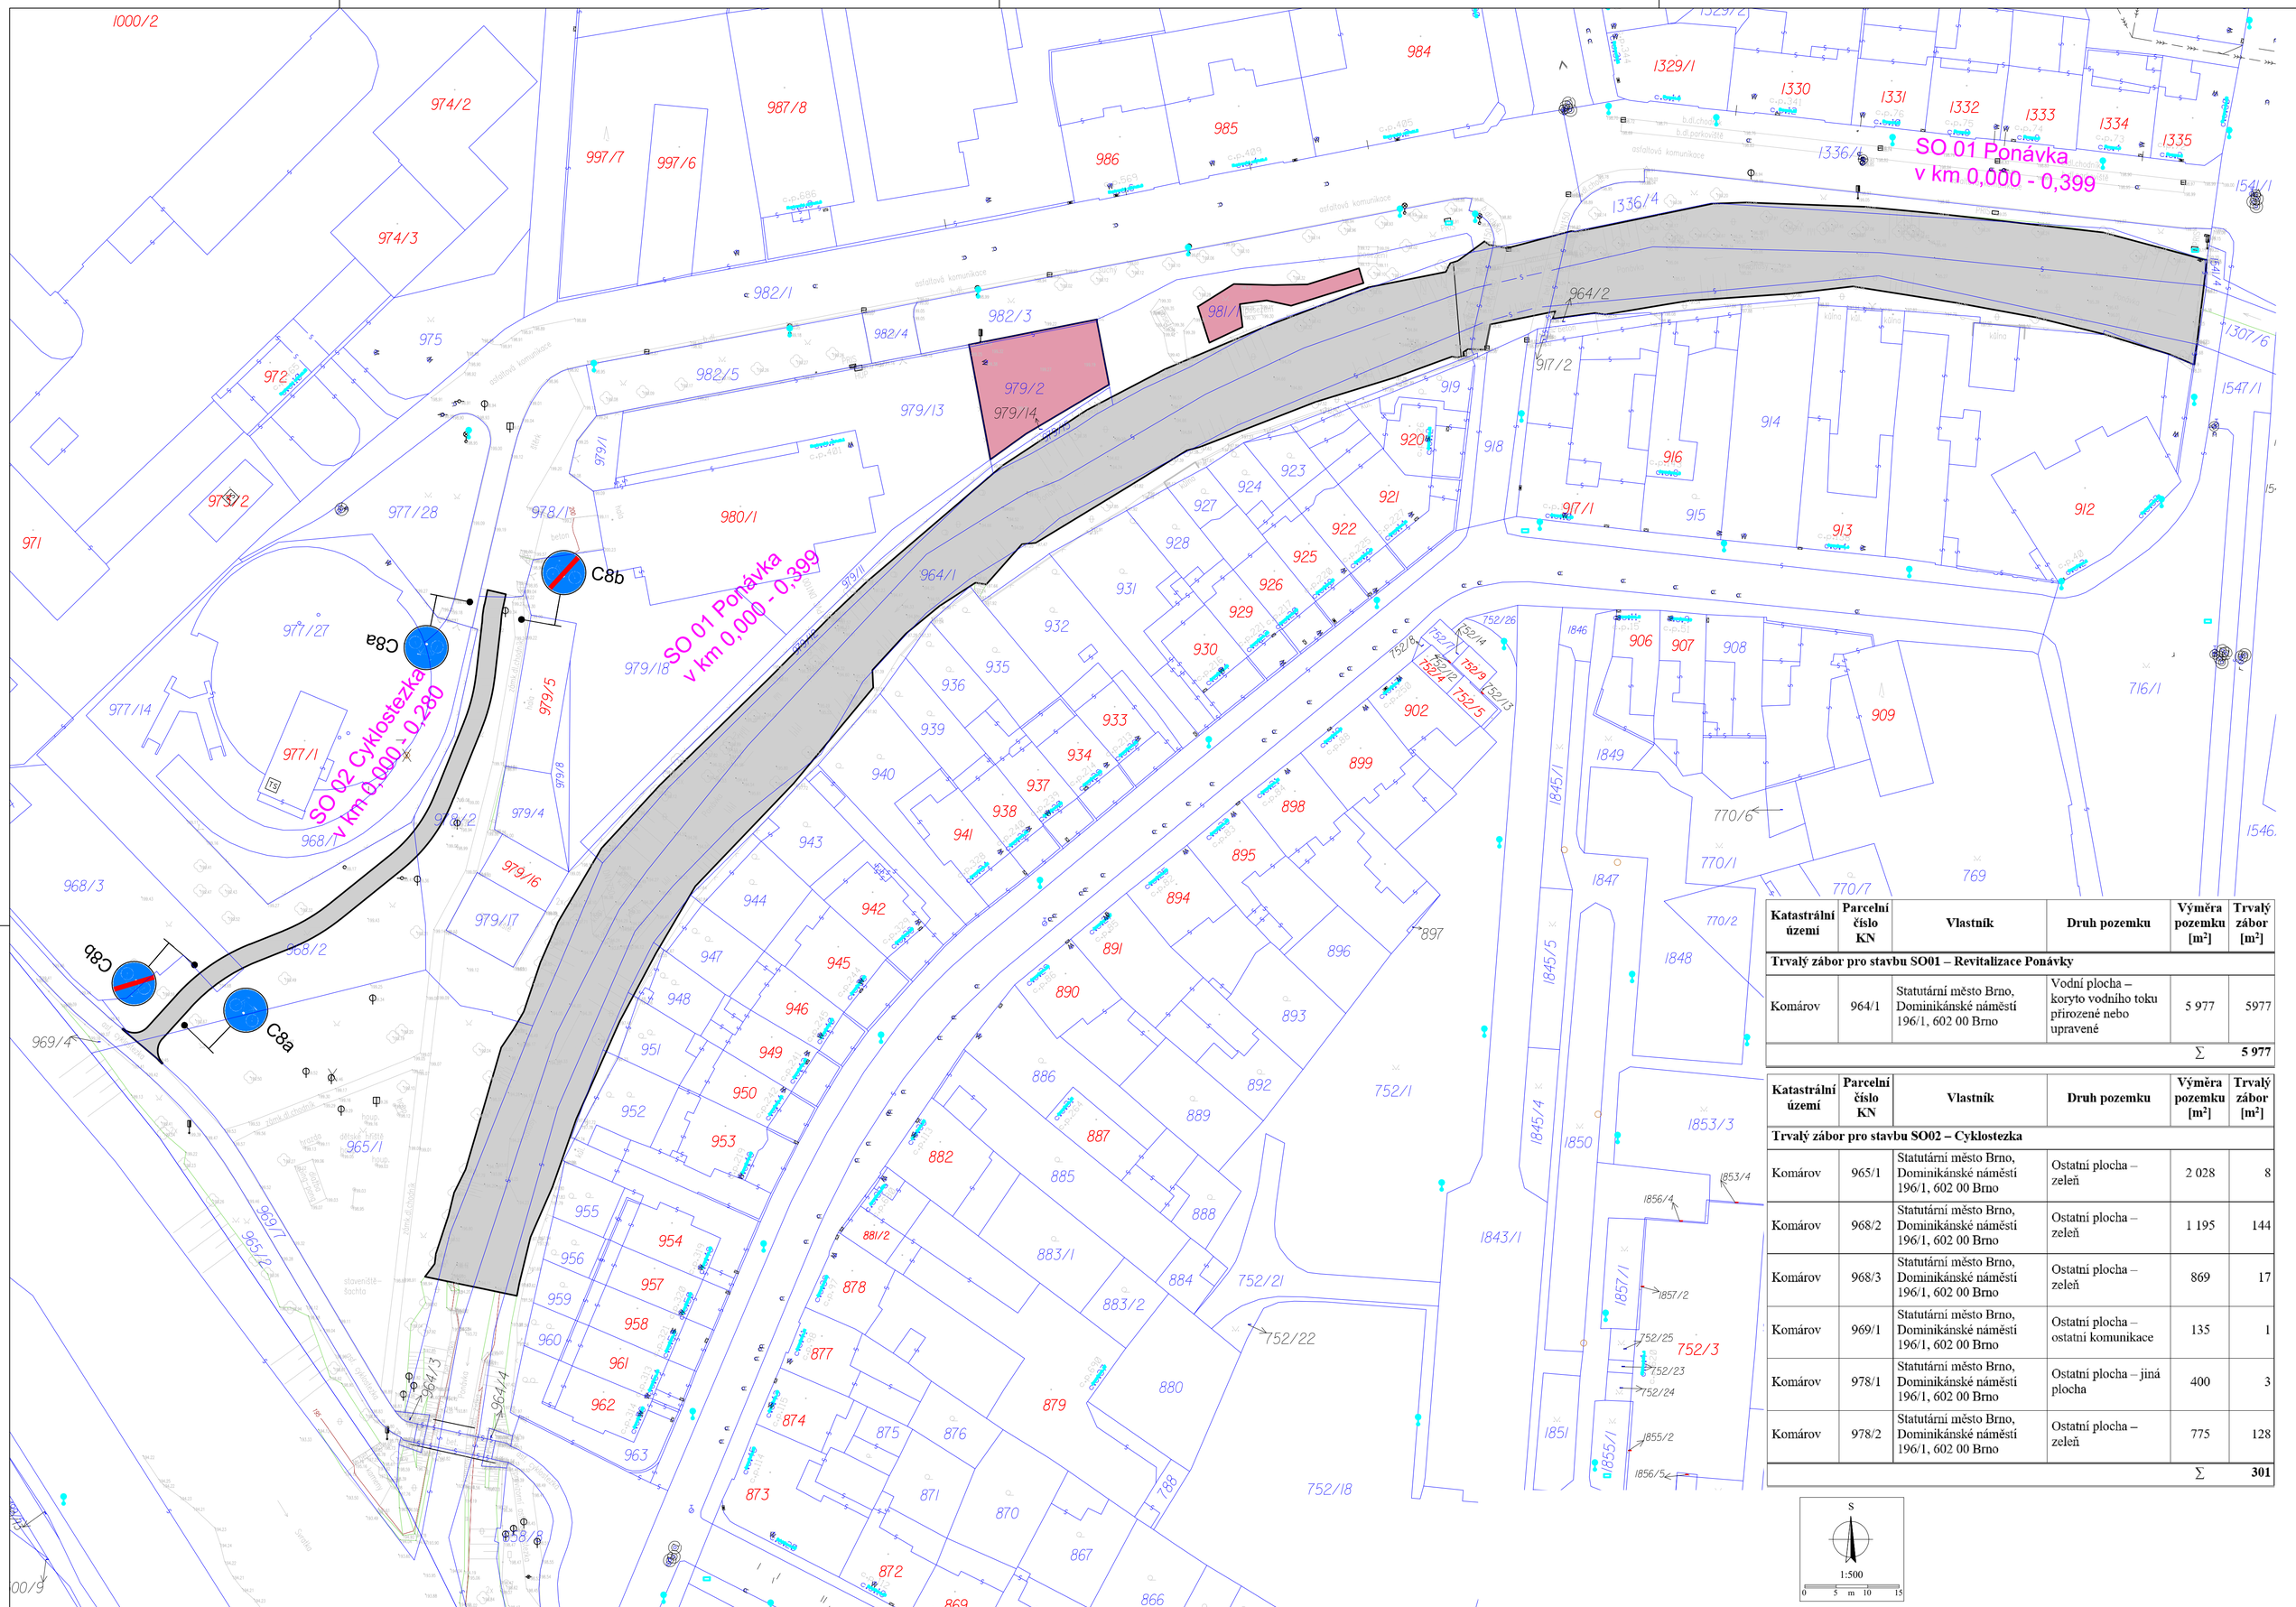

Katastrální území	Parcelní číslo KN	Vlastník	Druh pozemku	Výměra pozemku [m²]	Trvalý zábor [m²]
Trvalý zábor pro stavbu SO01 – Revitalizace Ponávky					
Komárov	964/1	Statutární město Brno, Dominikánské náměstí 196/1, 602 00 Brno	Vodní plocha – koryto vodního toku přirozené nebo upravené	5 977	5977
				∑	**5 977**

Katastrální území	Parcelní číslo KN	Vlastník	Druh pozemku	Výměra pozemku [m²]	Trvalý zábor [m²]
Trvalý zábor pro stavbu SO02 – Cyklostezka					
Komárov	965/1	Statutární město Brno, Dominikánské náměstí 196/1, 602 00 Brno	Ostatní plocha – zeleň	2 028	8
Komárov	968/2	Statutární město Brno, Dominikánské náměstí 196/1, 602 00 Brno	Ostatní plocha – zeleň	1 195	144
Komárov	968/3	Statutární město Brno, Dominikánské náměstí 196/1, 602 00 Brno	Ostatní plocha – zeleň	869	17
Komárov	969/1	Statutární město Brno, Dominikánské náměstí 196/1, 602 00 Brno	Ostatní plocha – ostatní komunikace	135	1
Komárov	978/1	Statutární město Brno, Dominikánské náměstí 196/1, 602 00 Brno	Ostatní plocha – jiná plocha	400	3
Komárov	978/2	Statutární město Brno, Dominikánské náměstí 196/1, 602 00 Brno	Ostatní plocha – zeleň	775	128
				∑	**301**

S

1:500

0 5 m 10 15

LEGENDA:

- hranice parcel KN
- 2600 číslo parcely KN
- trvalý zábor
- dočasný zábor

GEOtest	Odpovědný řešitel	Zpracovatel podkladů	Kreslil	Prověřil
	Ing. Petr Prax	Ing. Jaroslav Gric	Ing. Jaroslav Gric	RNDr. L. Klimek

Objednatel: Statutární město Brno, Dominikánské náměstí 1, 602 00 Brno

Název zakázky:	Stupeň	DUR + DSP
Revitalizace staré Ponávky - část 1	Formát	8xA4
	Datum	02/2018
Část:	Číslo zakázky	177176
Název přílohy:	Měřítko	1:500
Katastrální situační výkres	Číslo přílohy	C.4
	Číslo výtisku	