


KRAJ:
KATASTRÁLNÍ ÚZEMÍ:
PARCELNÍ ČÍSLO:
DRUH POVRCHU ÚZEMÍ:

Jihomoravský
Komárov
964/1
vodní plocha - koryto vodního toku přirozené nebo upravené

Podélný profil: PONÁVKA M 1:1 000/100

Rozsah: km 0,000 00 - km 0,399 00

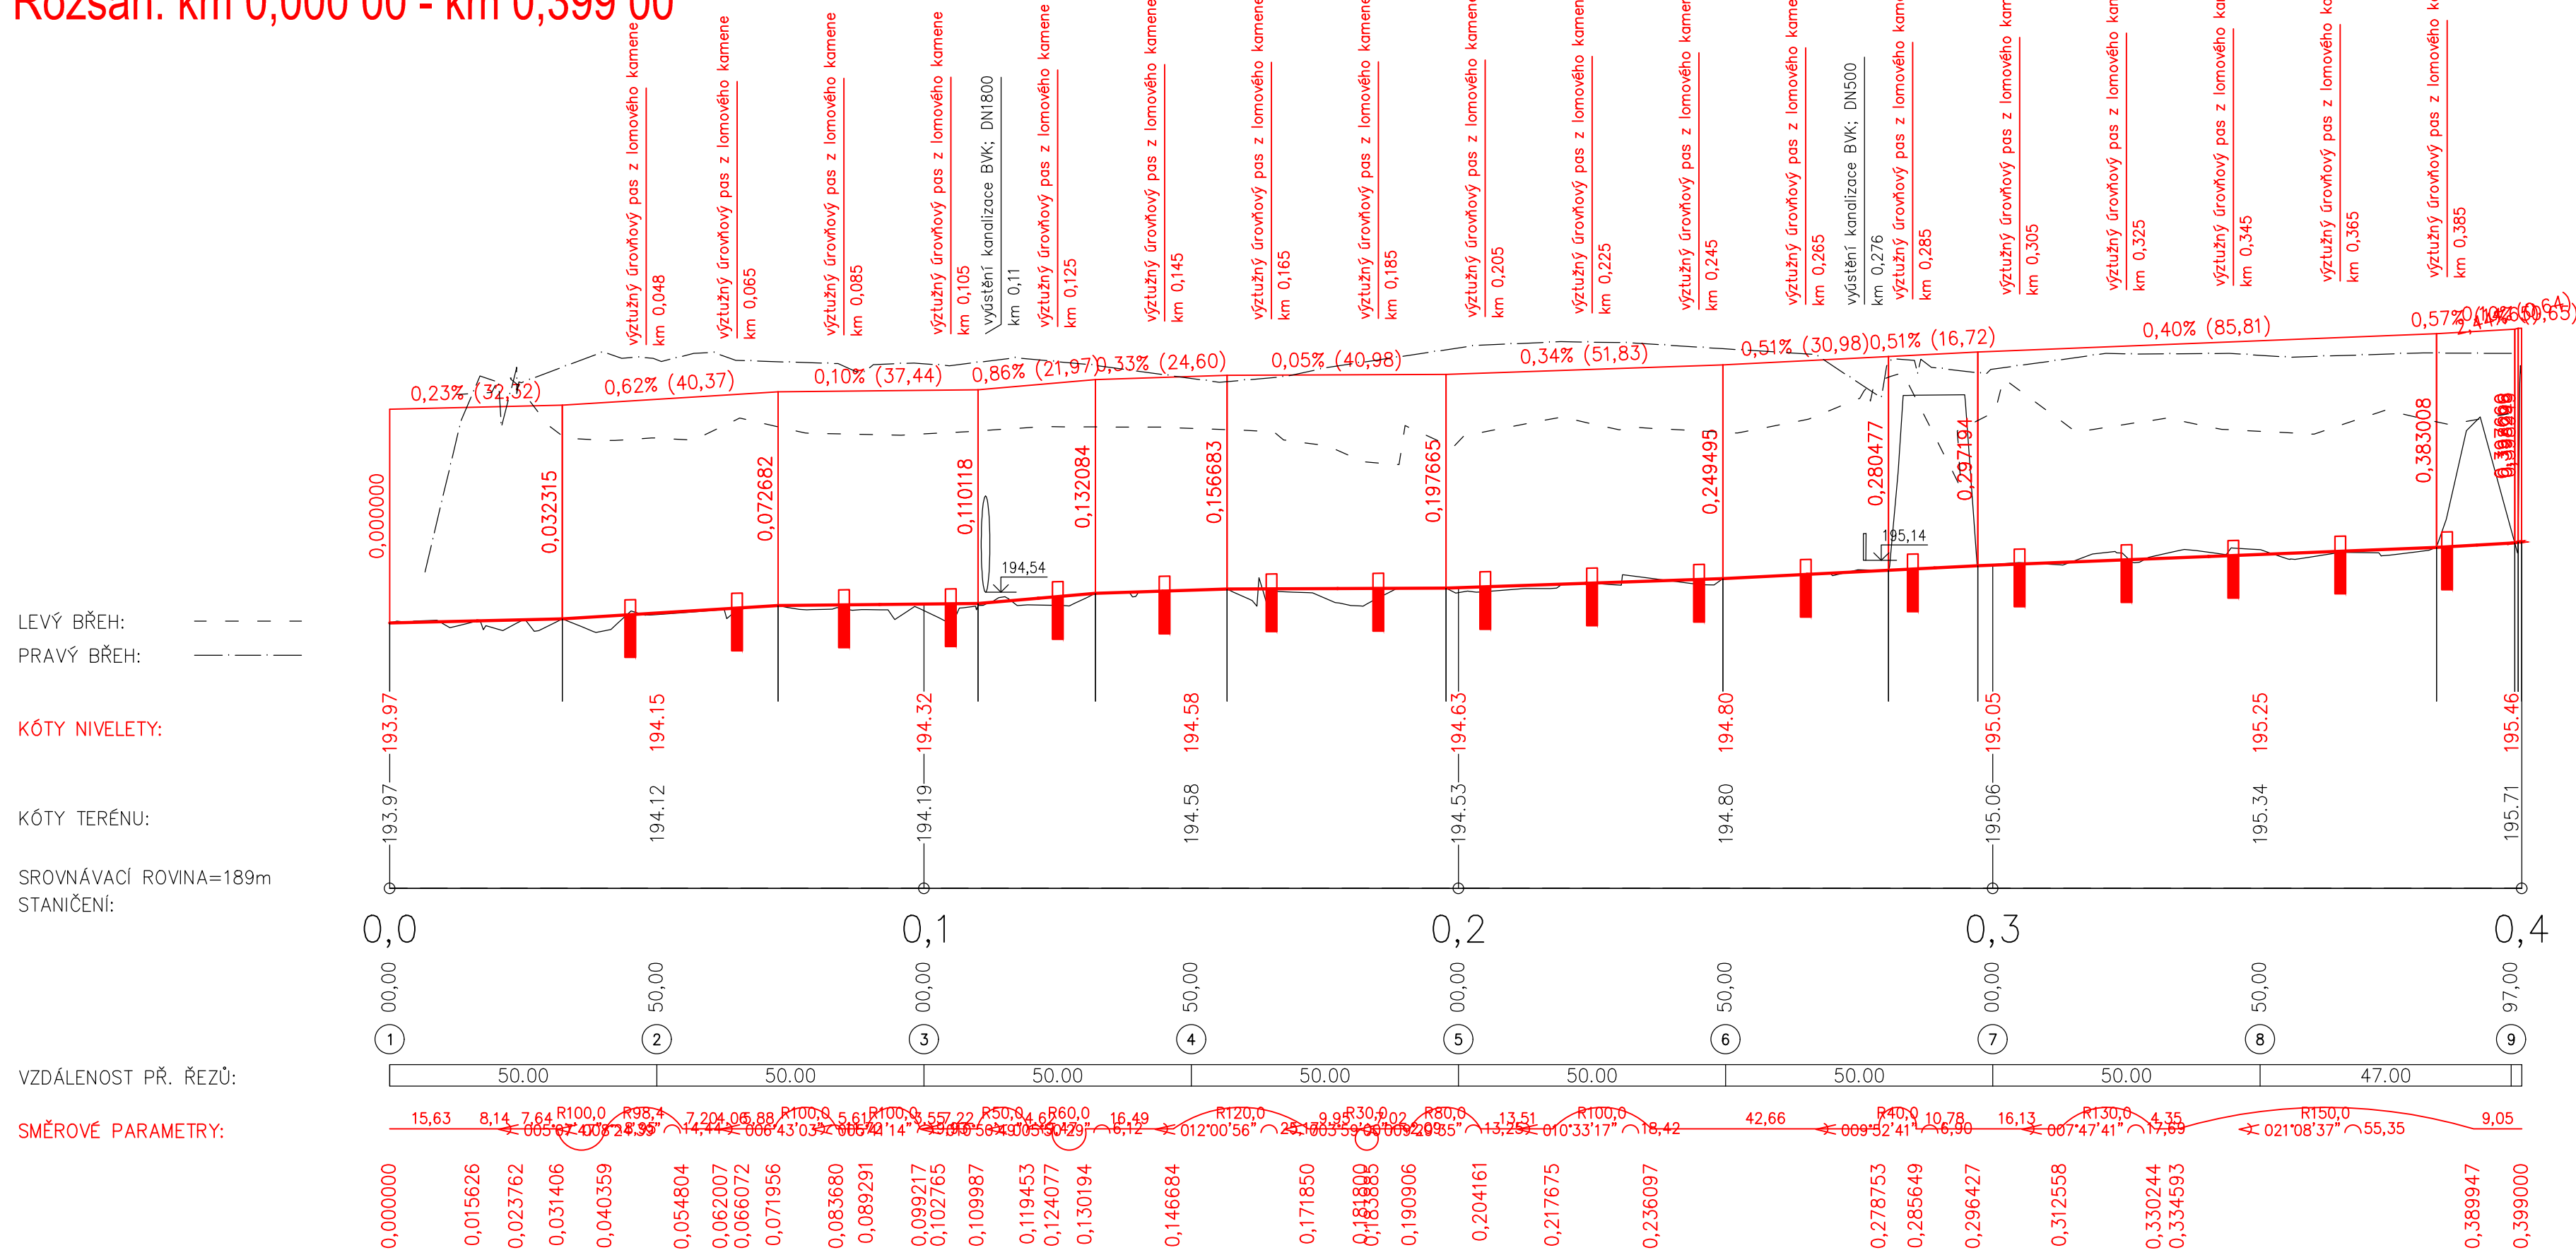

GIOTest	Odpovědný řešitel	Zpracovatel podkladů	Kreslil	Prověřil
	Ing. Petr Prax	Ing. Jaroslav Gric	Ing. Jaroslav Gric	RNDr. L. Klímek
Objednatel: Statutární město Brno, Dominikánské náměstí 1, 602 00 Brno				
Název zakázky: Revitalizace staré Ponávky - část 1			Stupeň	DUR + DSP
			Formát	4xA4
			Datum	02/2018
Část: SO01 Ponávka			Číslo zakázky	177176
Název přílohy: Podélný profil Ponávky			Měřítko	1:1 000/100
			Číslo přílohy	D.1.2
			Číslo výtisku	