


REVITALIZACE STARÉ PONÁVKY LOKALITA NAD SÍDLIŠTĚM KOMÁROV

STAVEBNÍ OBJEKTY:

- SO 01 TERÉNNÍ ÚPRAVY
- SO 02 ÚPRAVY KORYTA TOKU
- SO 03 ZPEVNĚNÉ PLOCHY
- SO 04 LÁVKY
- SO 05 POBYTOVÉ PRVKY
- SO 06 DEMOLICE
- SO 07 VEŘEJNÉ OSVĚTLENÍ
- SO 08 VEGETAČNÍ ÚPRAVY
- SO 09 MOBILIÁŘ
- SO 10 CHODNÍK
- SO 10.1 ROZŠÍŘENÍ STÁVAJÍCÍHO CHODNÍKU ZA MOSTEM,
REKONSTRUKCE VO

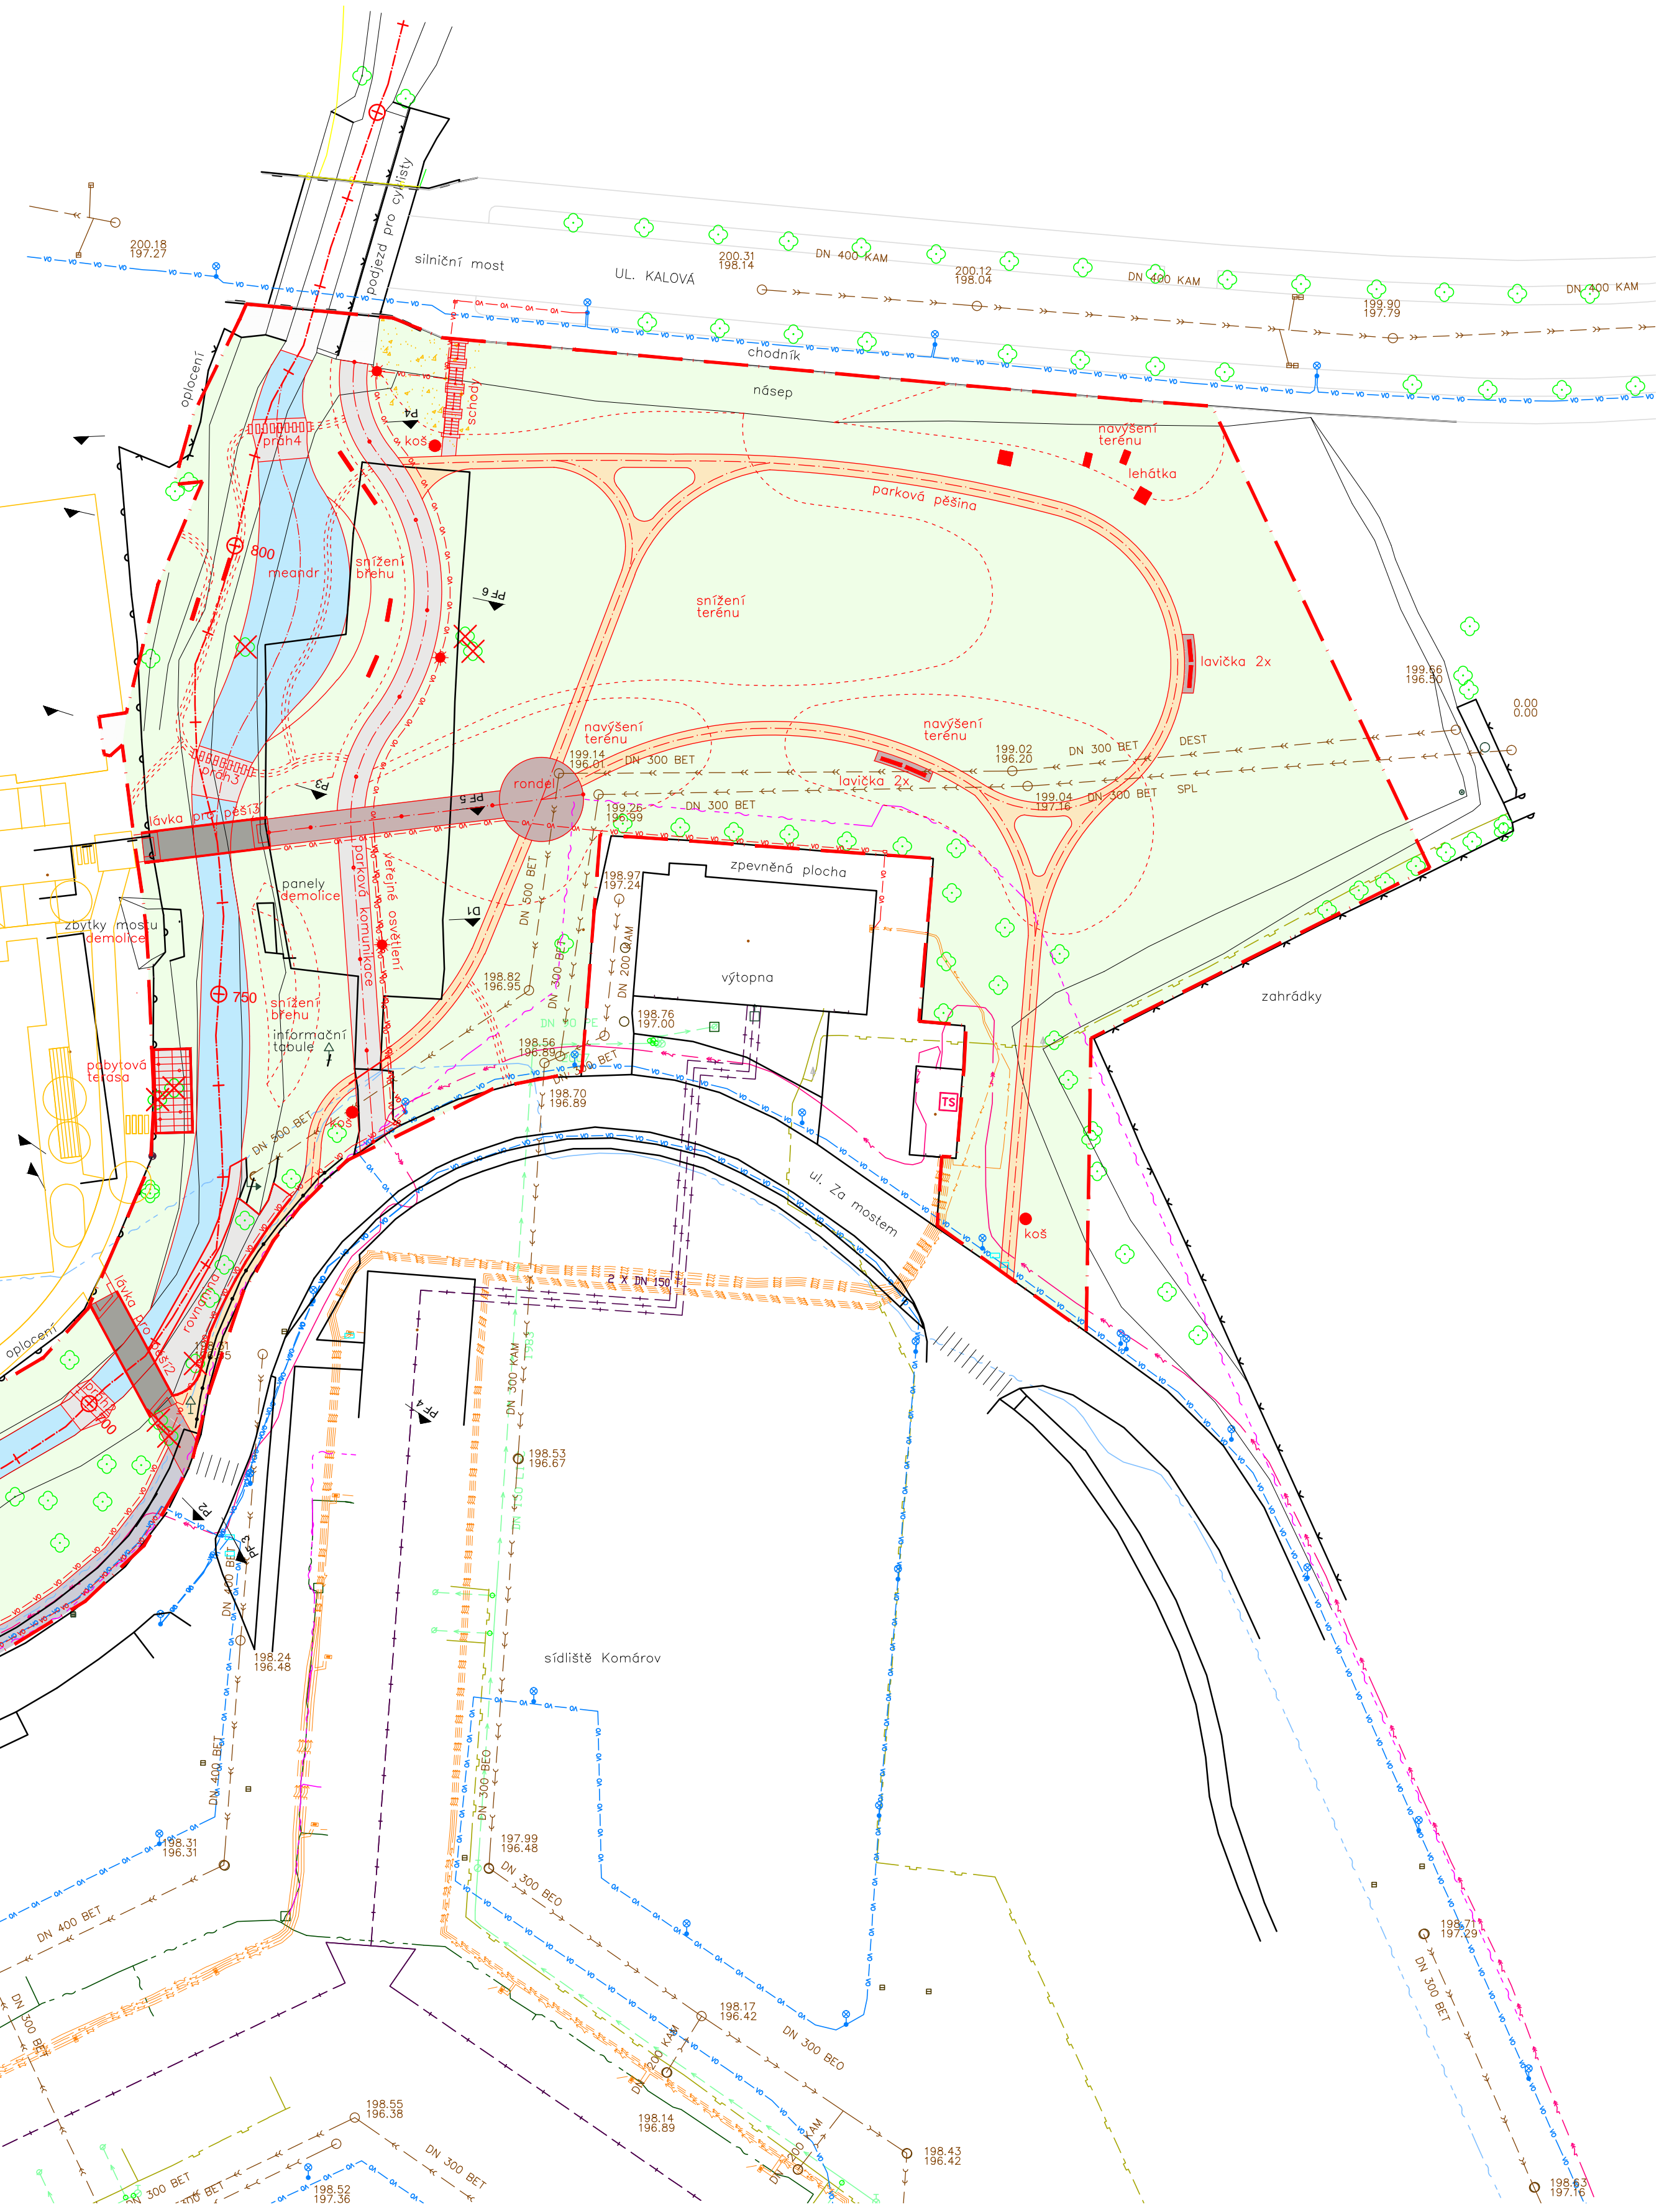


LEGENDA:

- ZÁJMOVÉ ÚZEMÍ
- ZAMĚŘENÍ IX.2015
- NÁVRHY
- ⊗ STÁVAJÍCÍ DŘEVINY, KÁCENÍ
- OSA KORYTA TOKU, STANIČNÍ 6 10 m
- ▲ POLOHA PŘÍČNÉHO ŘEZU
- NÁVRH PŘESTAVBY AREÁLU SVATOPETRSKÁ
- VODNÍ HLADINA
- PARKOVÁ KOMUNIKACE – BETON
- PARKOVÁ KOMUNIKACE – MLAT
- OSTATNÍ ZPEVNĚNÉ PLOCHY, DLAŽBA
- DŘEVĚNÉ POCHŮZNÉ POVRCHY
- CHODNÍK – ZÁMKOVÁ DLAŽBA (SO 10)
- VEGETAČNÍ ÚPRAVY (SO 08)
- PĚŠINY Z NÁŠLAPNÝCH KAMENŮ
- POBYTOVÉ PRVKY, MOBILIÁŘ
- vo-vo- NÁVRH – VEŘEJNÉ OSVĚTLENÍ

INŽENÝRSKÉ SÍTĚ:

- > KANALIZACE DEŠTOVÁ
- > KANALIZACE SPLAŠKOVÁ
- - - ELEKTRINA – NN
- - - ELEKTRINA – VN
- - - SDĚLOVACÍ A OPTICKÉ KABELY
- - - SDĚLOVACÍ A OPTICKÉ KABELY, O2
- - - SDĚLOVACÍ A OPTICKÉ KABELY, UPC
- vo-vo- VEŘEJNÉ OSVĚTLENÍ
- - - PLYN
- - - VODOVOD
- - - TEPLOVOD (TEPLÁRNÝ)
- - - SDĚLOVACÍ A OPTICKÉ KABELY, CETIN

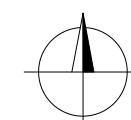

0 m 10 m 20 m 30 m 40 m 50 m

Výškový systém: Bpv
Souřadnicový systém: JTSK

ZODP.PROJEKTANT ING.T.HAVLIČEK	VED.PROJEKTANT ING.O.VESELÁ	VYPRACOVAL ING.O.VESELÁ	ZAKÁZ.ČÍSLO 15_023	 ATELIER FONTES, s.r.o. Křídlovská 119 602 00 Brno www.fontes.cz tel +420 549 255 496
KATASTR: KOMÁROV		KRAJ: JIHMORAVSKÝ		
POŘIZOVATEL : VEŘEJNÁ ZELENĚ MĚSTA BRNA, P.O.				STUPEŇ : DPS
AKCE REVITALIZACE STARÉ PONÁVKY - LOKALITA NAD SÍDLIŠTĚM KOMÁROV				DATUM : 05/2018
ČÁST C. SITUAČNÍ VÝKRESY				ČÍSLO PARÉ
PŘÍLOHA C.3. SITUACE				MĚŘITKO 1 : 500