


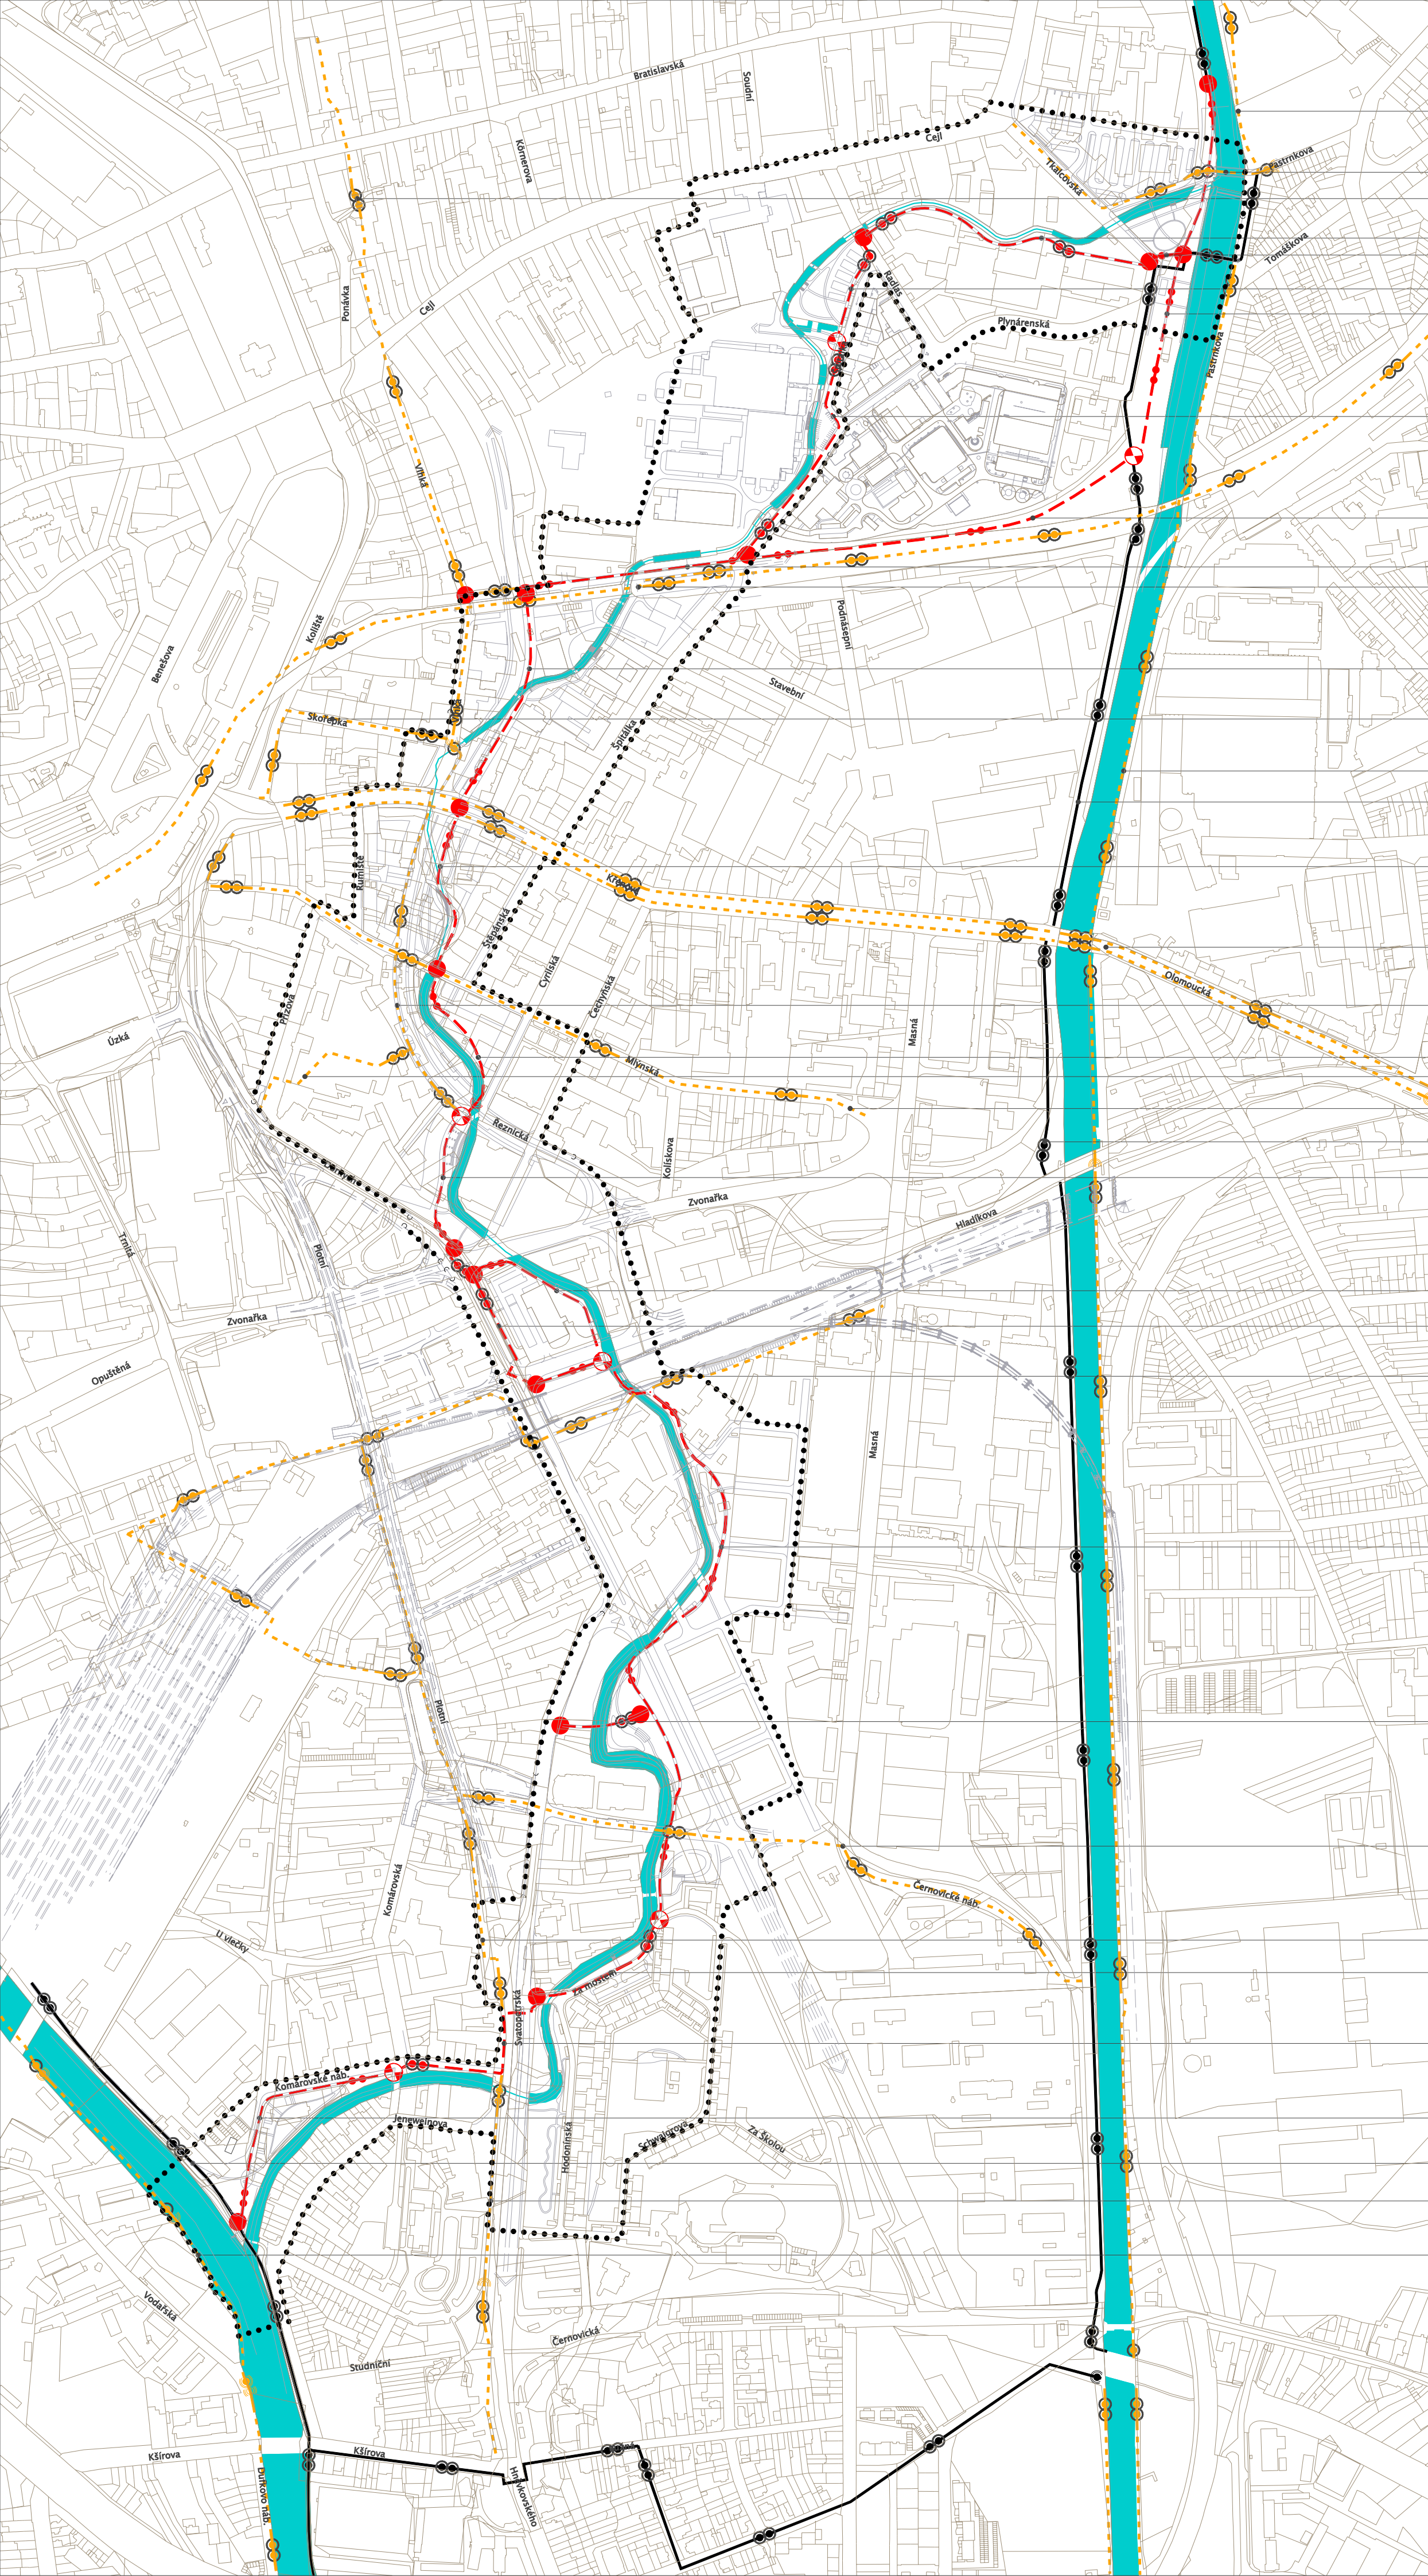

NÁZEV CYKLOTRASY/CYKLOSTEZKY • POPIS (DĚLKA)

levobřežní svitavská • realizace odložena

Cejl – Pastrnkova • výhled – spojení přes nový silniční most
Vlhká • výhled – součást stavby nové městské třídy

Ponávka • Tkalcovská – Radlas (320m)
Ponávka • spojka přes park (32m)

Ponávka • Špitálka, etapa 1 (125m); 2. etapa 275m, celková 400m
pravobřežní svitavská • výhled – úprava po přeložení vleček (440m)

Ponávka • Špitálka, etapa 2 (275m); 1. etapa 125m, celková 400m

spojení svitavské – Ponávka • alternativa trasy Tkalcovská – Radlas (470m)

Ponávka • Špitálka – Vlhká (330m)
třebovská železnice • dlouhodobý výhled – využití železničního náspu

Ponávka • kolem NMT (265m)

spojení svitavské – centrum • námět, Vlhká – Koliště (470m)

levobřežní svitavská • výhled dle územního plánu
pravobřežní svitavská • již realizována

Ponávka • Mlýnská – Křenová (190m)

Křenová • výhled

Nová městská třída • výhled – součást stavby Nové městské třídy

Ponávka • Mlýnská – Zvonařka, etapa 1 (200m); 2. etapa 170m, celkem 370m
napojení NMT – Vaňkovka • výhled – součást přestavby Vlněny

Mlýnská • výhled
pravobřežní svitavská • již realizována

Ponávka • Mlýnská – Zvonařka, etapa 2 (170m); 1. etapa 200m, celkem 370m

Ponávka • Zvonařka – Škrobárna (210m)

Ponávka • Zvonařka – Škrobárna, varianta (240m)

východ – západ • výhled – součást přestavby území v rámci ŽUB

Ponávka • komárovské sídliště – Zvonařka (990m)

napojení na ulici Dornych • (107m)

Nová Agrozet • výhled – součást přestavby tramvaj Plotní

Plotní • výhled – součást přestavby tramvaj Plotní
Ponávka • Svatopetrská – komárovské sídliště (180m)

Ponávka • Komárovská – Svatopetrská (250m)


Ponávka • svratecká – Komárovská (305m)
levobřežní svratecká • již realizována

Svatopetrská • námět– pokračování CT Plotní

pravobřežní svratecká • realizace rok 2011

LEGENDA

stav	návrh	
		cyklotrasy a cyklostezky
		cyklotrasy
		cyklostezky
		cyklotrasy a cyklostezky – převzatý návrh
		rozdělení úseků
		rozdělení úseků na etapy

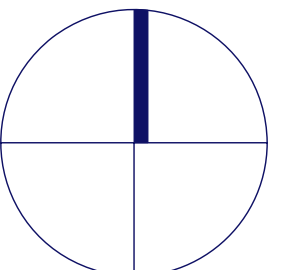

KOMPLEXNÍ REVITALIZAČNÍ STUDIE STARÉ PONÁVKY (REURIS)

Zhotovitel	1. ČERNOPOLNÍ s. r. o. ATELIER FONTES, s.r.o. Rom Kostřica Silniční projekt, spol. s r. o.	Objednatel	Statutární město Brno
		Smlouva č.	0041090505226
		Datum	červen 2010