


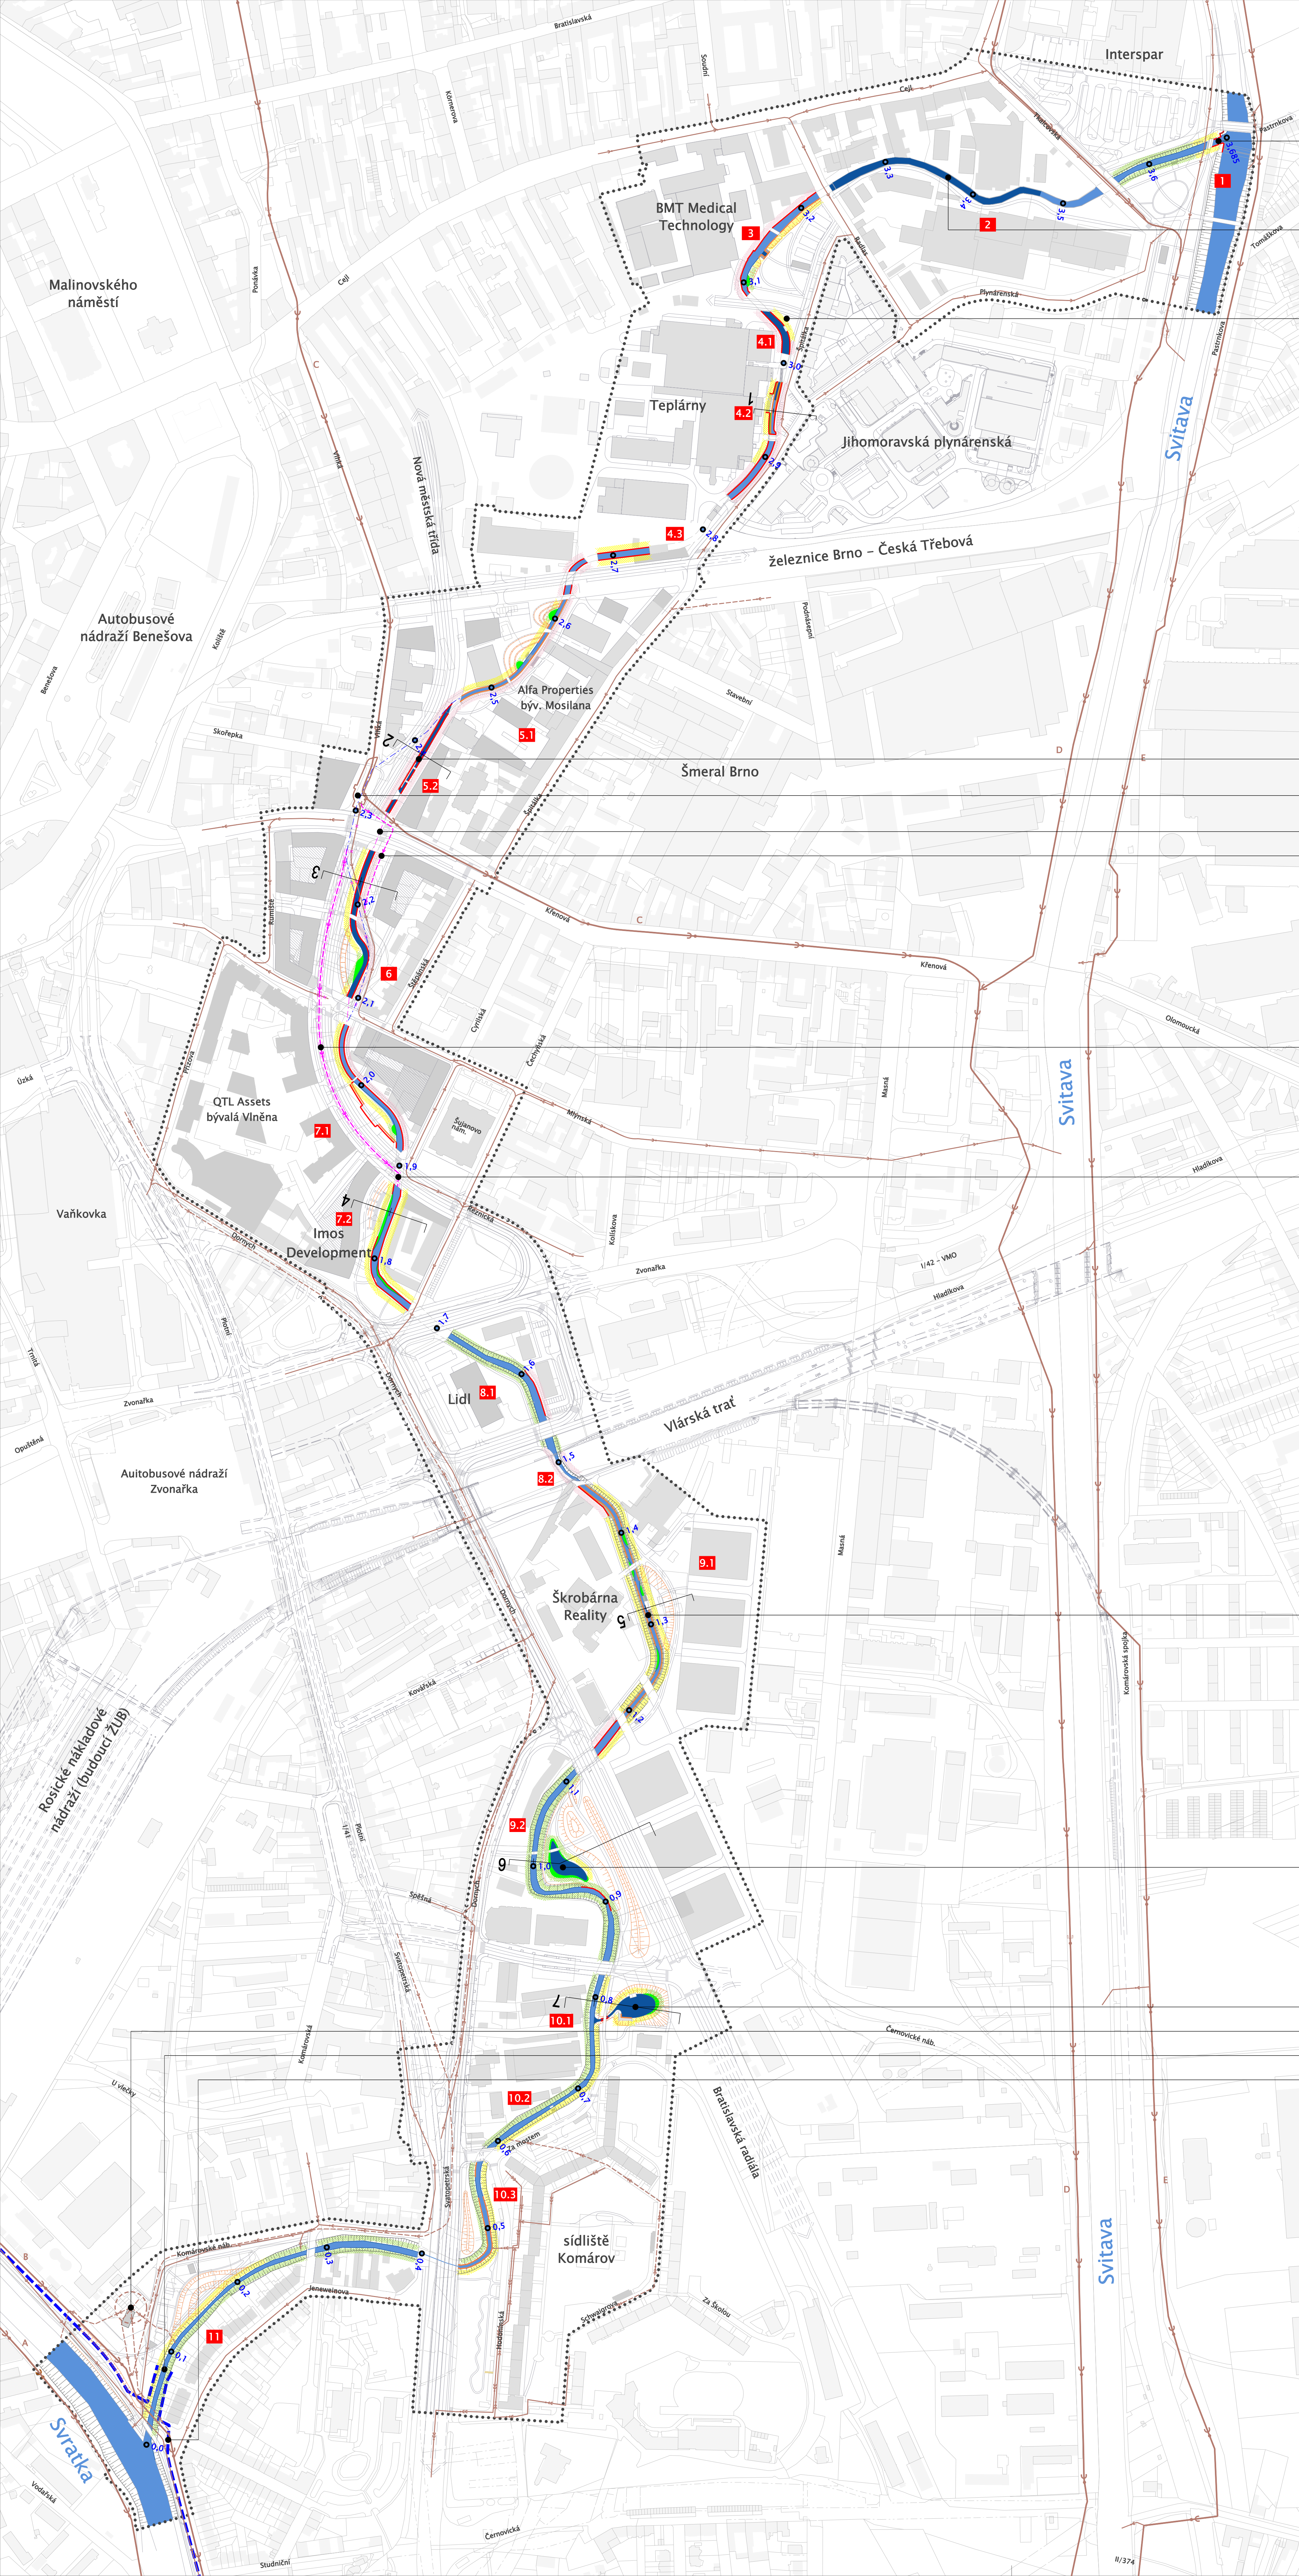

změna manipulace – zvýšení průtoku, omezení vnosu splavenin

návrh odtrubnění bez upřesnění charakteru úpravy

přeřešení plochy stávajících sedimentačních nádrží

přeložka koryta náhonu

zachycení hrubých nečistot v odlehčovací komoře Vlhká

nová shybka pod ulicí Křenovou

přeložka kanalizace DN 1500

paralelní odvedení odlehčovaných vod z OK Vlhká
návrh stoky pod vozovkou nové městské třídy

přítok odlehčovaných vod z OK Vlhká do náhonu

rozčlenění dna toku

přírodní vodní plocha

rekreační vodní plocha

odlehčovací komora Jeneweinova (převzatý návrh)

stavidlo proti zpětnému vzduť (převzatý návrh)

protipovodňová zeď a berma (převzatý návrh)

LEGENDA

- řešené území
- stavby stav/návrh
- číslo úseku
- stávající vodní toky a plochy
- navržené vodní toky a plochy
- stančení stávající osy vodního toku
- poloha příčného řezu
- terénní úpravy
- protipovodňová zeď – převzatý návrh
- kmenové stoky
- Jednotná kanalizace – stav
- Jednotná kanalizace – převzatý návrh
- Jednotná kanalizace – návrhová opatření
- dešťová kanalizace – stav
- dešťová kanalizace – převzatý návrh
- splásková kanalizace – stav


BIOTECHNICKÉ ÚPRAVY TOKU

technická úprava břehu

- zemní břeh
- nízké zídky
- opěrné zdi

charakter přibližné vegetace
(druhovú skladba, intenzita údržby)

- přírodě blízká
- parková
- bez vegetace
- výsadba litorální vegetace

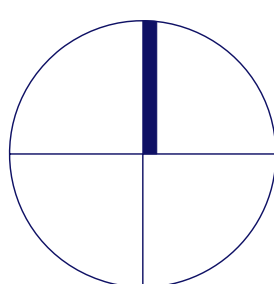

KOMPLEXNÍ REVITALIZAČNÍ STUDIE STARÉ PONÁVKY (REURIS)

Zhotovitel 1. ČERNOPOLNÍ s. r. o.
ATELIER FONTES, s. r. o.
Eva Wagnerová, Rom Kostřica
Silniční projekt, spol. s. r. o.

Objednatel Statutární město Brno
Smlouva č. 0041090505226
Datum červen 2010

NÁVRH 1 : 2500

VODNÍ HOSPODÁŘSTVÍ 7