


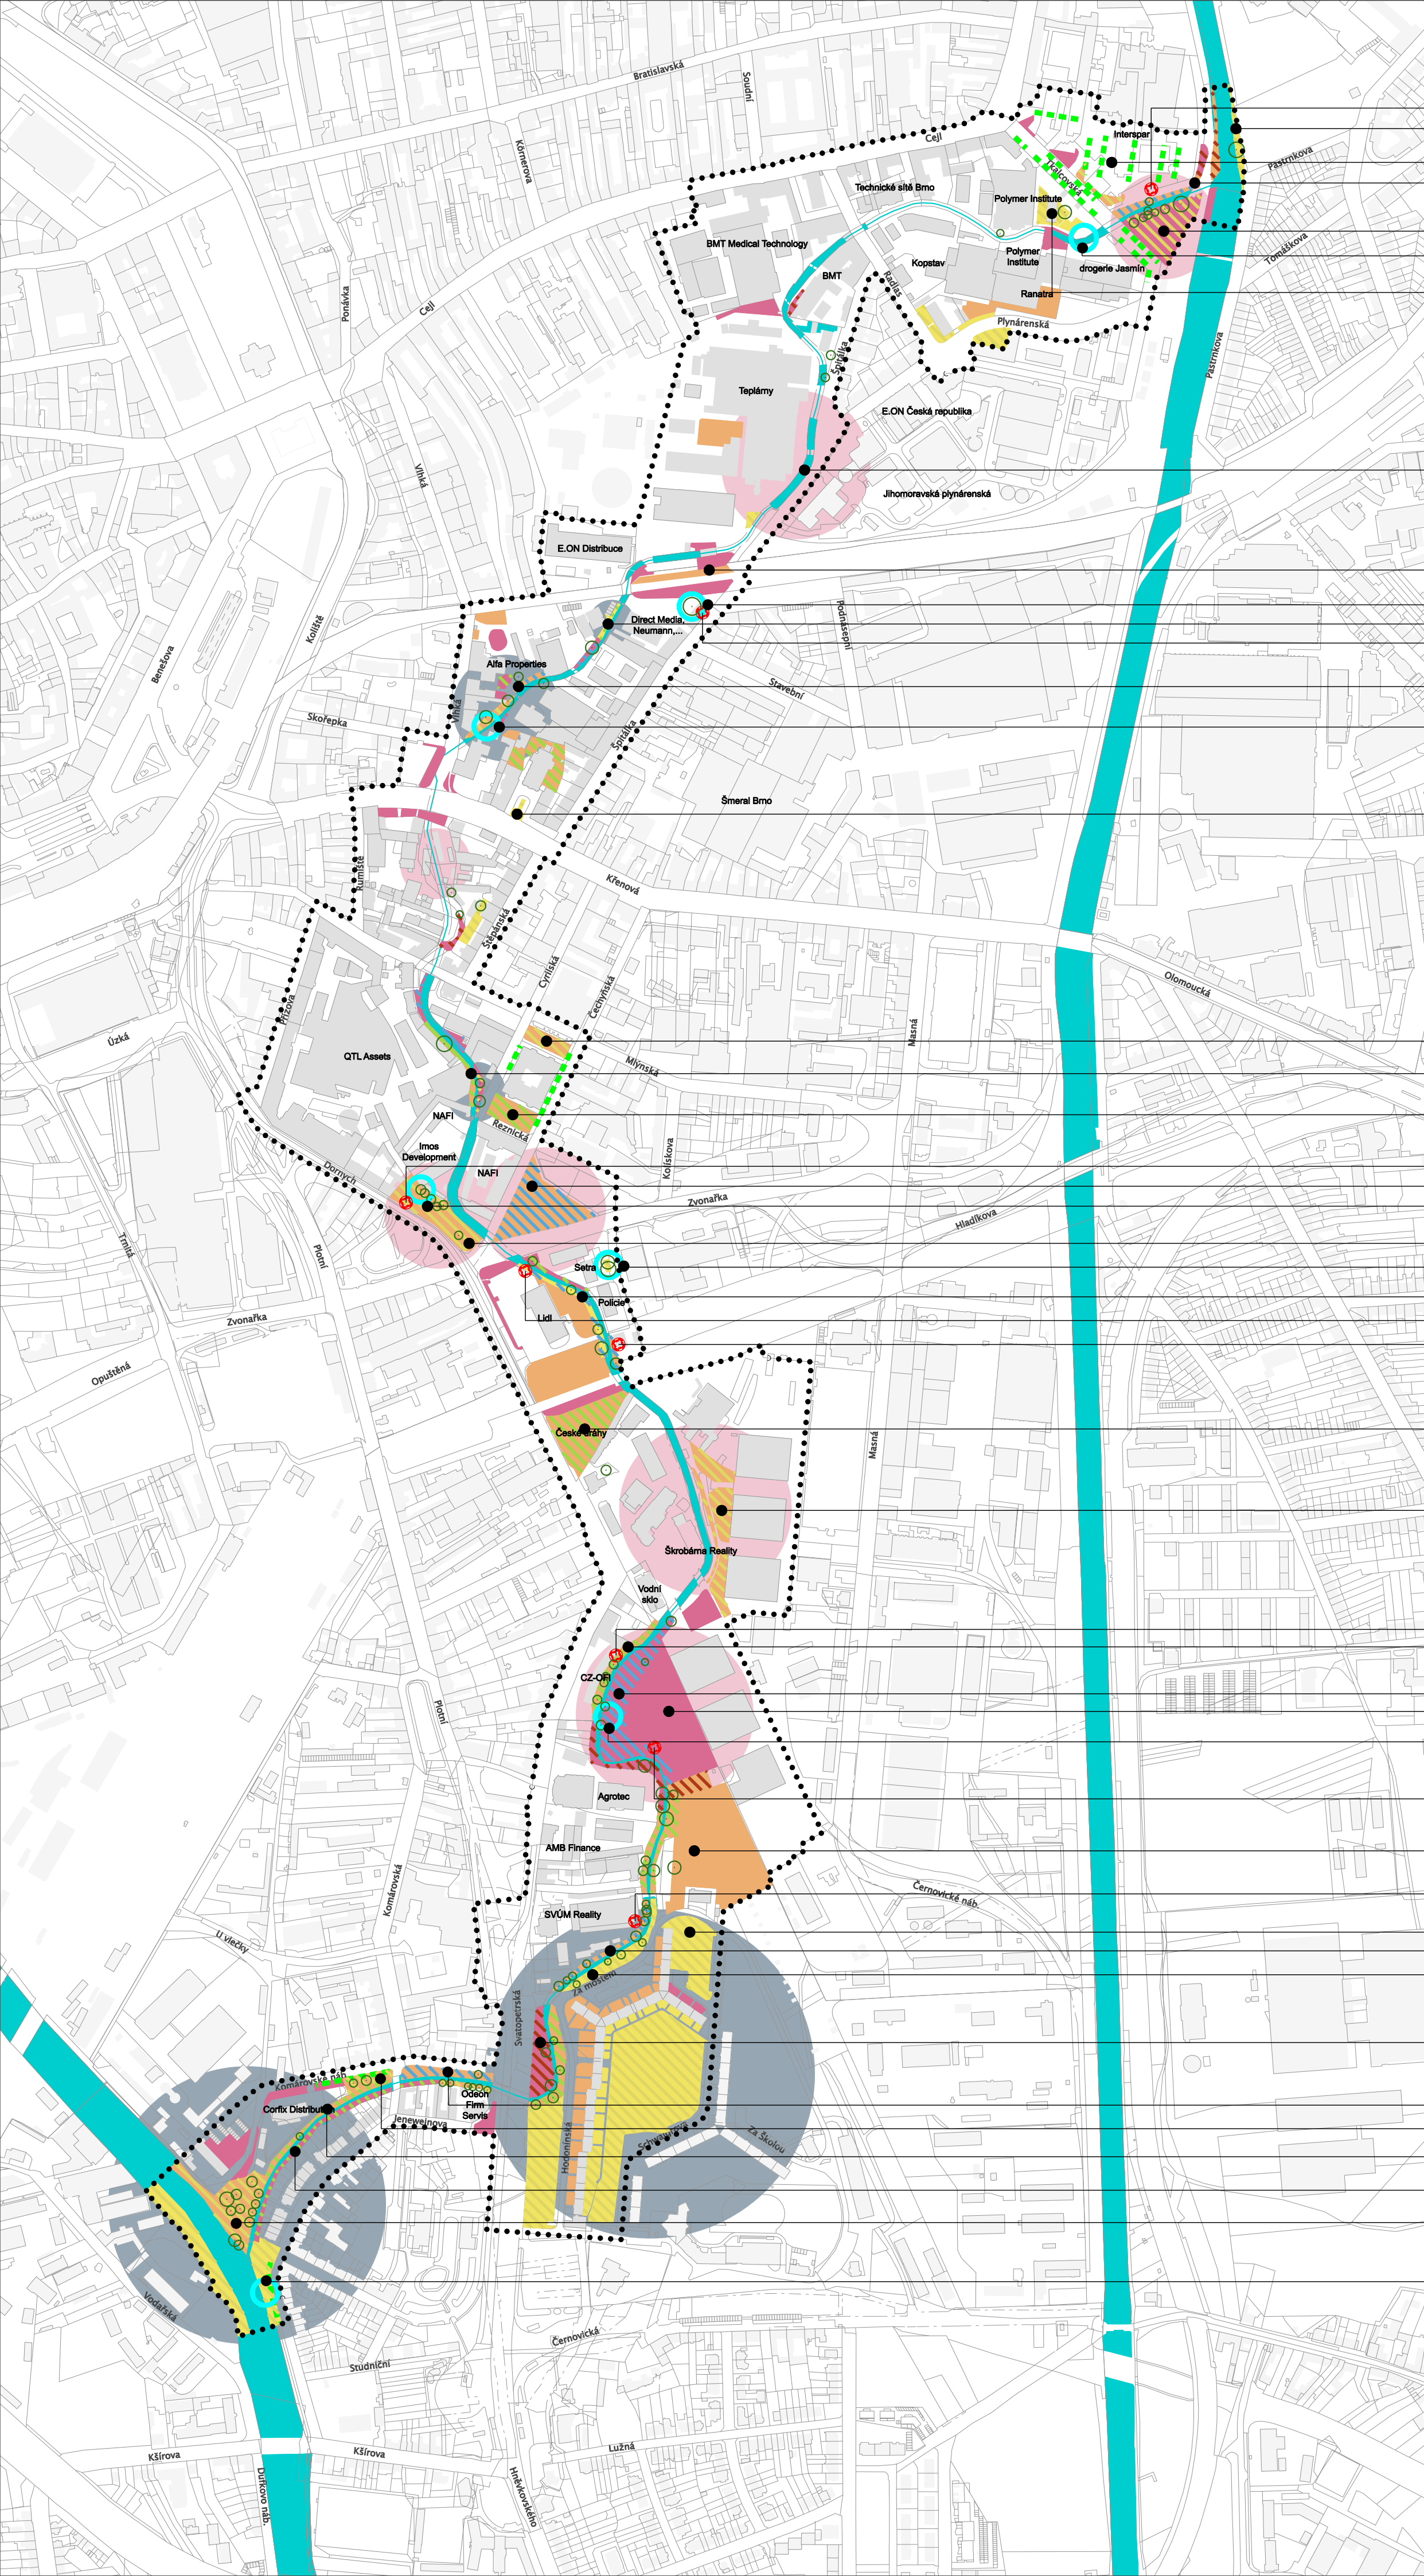

- ohrožení stromů provozem na přilehlém parkovišti
chybějící vegetace
- velkokapacitní parkoviště, obtížné podmínky pro stromy
perspektivní jedinci, přehoustlé skupiny stromů
- kvalitní solitery, bez celkové koncepce
bohatá bylinná příbřežní vegetace
- významná solitera, kvalitní údržba plochy
- řešení celého nábreží, chybějící vegetace na parkovišti a před hlavním vstupem
- ruderalní porost na železničním náspu
- významná solitera ohrožená provozem prodejny
chybějící vegetace
skladování prodejního materiálu přímo u paty významné solitery
- perspektivní jedinci, přehoustlé skupiny stromů
- pestrá bylinná příbřežní vegetace, klenba vzrostlých stromů,
popínavé dřeviny na zárubních zdech –
vhodný příklad přírodě blízké formy vegetačního doprovodu řeky v městském
(industriálním) prostředí
- předprostor kostela Neposkvrněného Početí Panny Marie, dvojice lípy srdčité
- nutné celkové řešení
- perspektivní jedinci, přehoustlé skupiny stromů
- perspektivní jedinci, zahuštěná skupina, nutné koncepční řešení
- záměrné poškozování nových výsadeb majiteli okolních nemovitostí
perspektivní pobytová plocha po odclonění dopravy
linie vzrostlých topolů černých ve stopě bývalého Svrateckého náhonu
- stabilizovaná plocha
dvojice platanu javorolistého – chráněné stromy
- perspektivní jedinci, nutná probírka
- ohrožení stromů provozem na přilehlém parkovišti
silné znečištění porostů odpady
- možná rozvojová plocha
- mladá výsadba, velké ztráty
- radikální a neodborná redukce korun stromů
kvalitní jedinci, nevhodný řez
- porost náletových dřevin, neperspektivní dřeviny
ruderalní travino-bylinný porost
- hojně rozšíření popínavých dřevin na starých jedincích a na terénu
"divoký" charakter území, avšak bez ztráty přehlednosti
- výskyt invazivního druhu byliny – bolševník velkokvětý
- rozsáhlá travnatá plocha, rozvojová rezerva
- výskyt invazivního druhu byliny – křídlatka japonská
- chybějící vegetace
chybějící vegetace k odclonění výrobního provozu
- stabilizovaná plocha, perspektivní jedinci, potřeba probírek
- doživající skupiny stromů, chybějící vegetace k odclonění komunikace
- chybějící kvalitní stromy
- dominantní solitery, neperspektivní alej
- neperspektivní jedinci, chybějící kosterní dřeviny
- chybějící vegetace
- dominantní dlouhověkové solitery
- kvalitní alej, stabilizovaný porost

HLEDISKO FUNKČNÍHO VYUŽÍVÁNÍ PLOCHY

- stabilizovaná plocha
- plocha k úpravě
- plocha nefunkční, devastovaná

HLEDISKO DENDROLOGICKÉ

- stabilizovaná plocha, dlouhodobá perspektiva
- perspetivní jedinci, vhodná probírka
- chybějící kosterních dřeviny
- rozpadající se skupiny


HLEDISKO CELKOVÉHO STAVU VEGETACE

- hodnotná území
- deprivovaná území
- zajímavé prvky vegetace

OSTATNÍ

- ohrožující faktory
- stávající aleje
- významy soliterní jedinec

- vodní toky
- řešené území

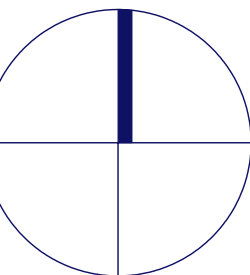

KOMPLEXNÍ REVITALIZAČNÍ STUDIE STARÉ PONÁVKY (REURIS)

Zhotovitel	1. ČERNOPOLNÍ s. r. o.	Objednatel	Statutární město Brno
	ATELIER FONTES, s.r.o.		0041090505226
	Eva Wagnerová		listopad 2009
	Silniční projekt, spol. s r. o.		

PRŮZKUMY A ROZBORY 1 : 5 000

ROZBOR VEGETACE 10