


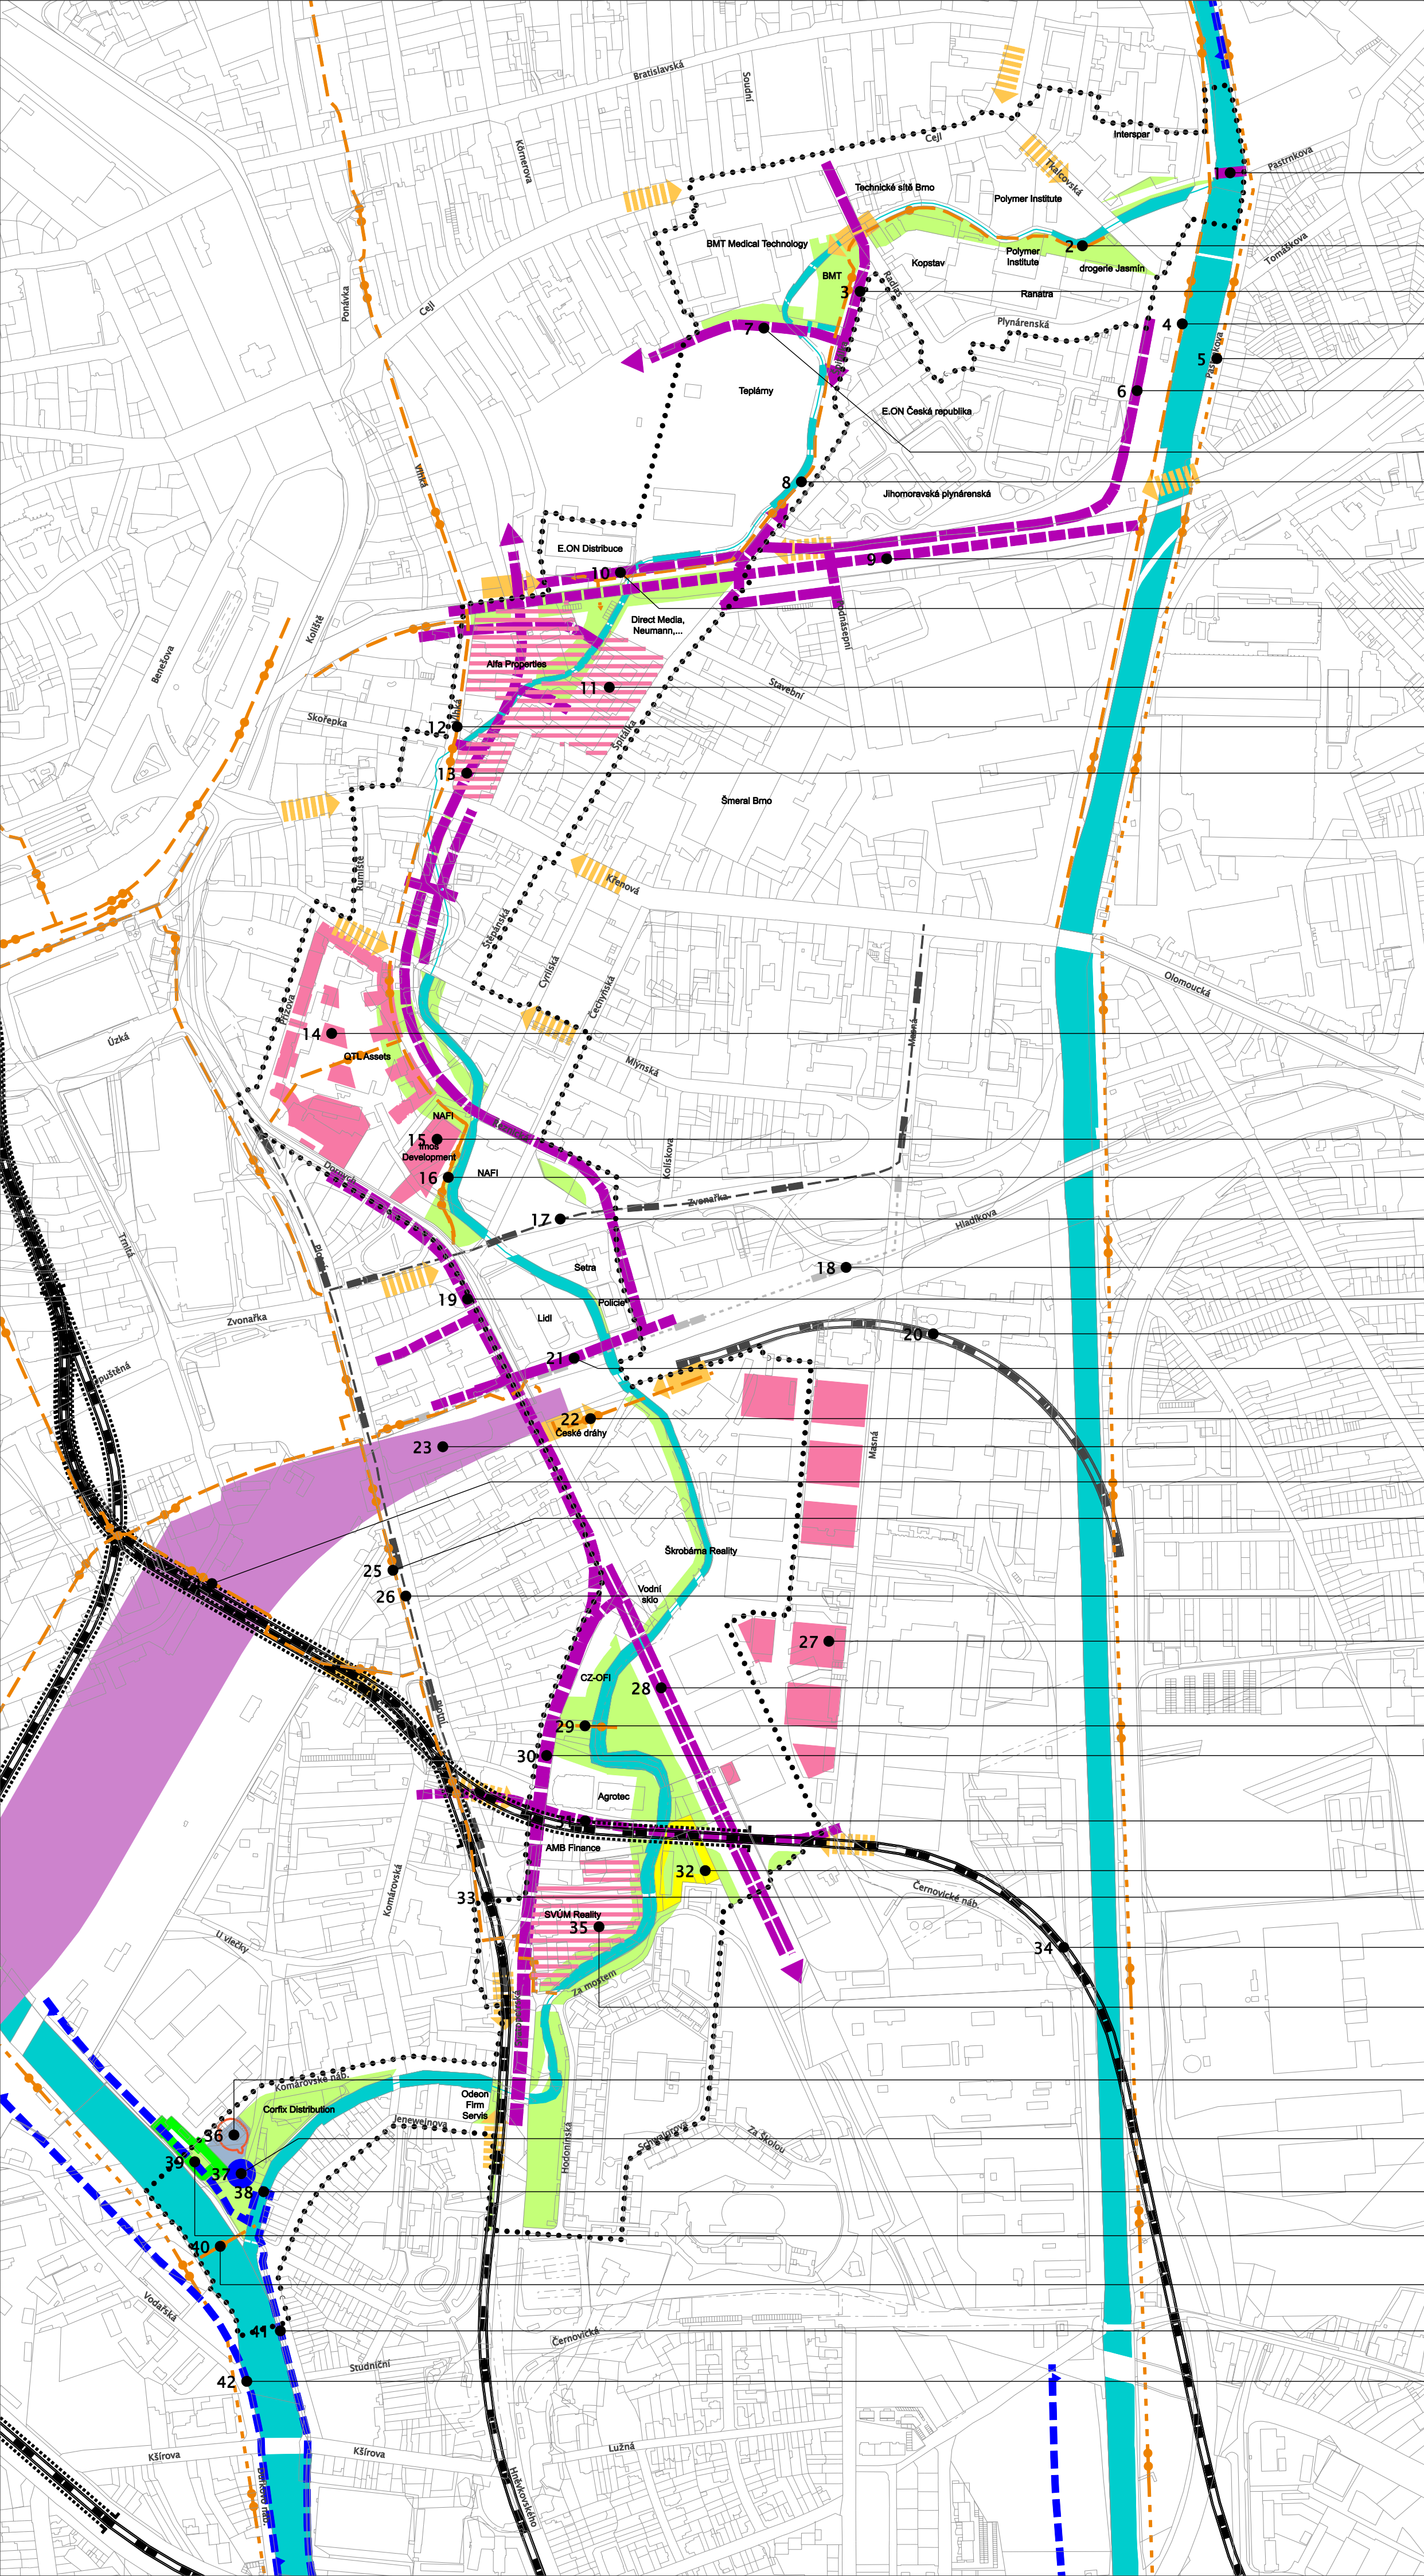

č. / záměr / č. dokumentace

1. most Tkalcovská – Pastrnkova (1)

2. pěší propojení (2)

3. sběrná komunikace – Špitálka (2)

4. cyklostezka Křenová – Cejl (16)

5. námět cyklostezka, Svitava, levý břeh (–)

6. sběrná komunikace – prodloužení ul. Tkalcovské (2)

7. obslužná komunikace průmyslových areálů (2)

8. cyklostezka (2)

9. Zrušení železničního spojení Brno hl. nádraží – Židenice (8),
ve výhledu obslužná komunikace (2)

10. Spojení Nová městská třída – Špitálka (1)

11. Záměr polyfunkčních objektů (–)

12. Cyklostezka – nová městská třída (4)

13. Nová městská třída (4)

14. DUR Vlněna (5)

15. polyfunkční dům (6)

16. uvolnění trasy podél Ponávky (6)

17. Nová trasa tramvaje – propojení ŽUB a ulice Křenová (1)

18. Nová trasa tramvaje – námět (–)

19. Úprava ulice Dornych – zrušení tramvajového tělesa (7)

20. Vratná kolejová smyčka – ŽUB (9)

21. Prodloužení ulice Hladíkova – napojení na novou městskou třídu (1)

22. cyklostezka v rámci ŽUB (9)

23. Začátek zhlaví nového železničního nádraží (9)

24. cyklostezka z odbavovací haly ŽUB (9)

25. cyklostezka Plotní v rámci ŽUB (9)

26. Přeložení tramvaje na ulici Plotní (7)

27. CTZone Brno (10)

28. Bratislavská radiála – napojení na VMO (11)

29. Zprístupnění meandru pro pěší (15)

30. Úprava ulice Dornych – zrušení tramvajového tělesa (7)

31. „Nová Agrozet“ – propojení ulice Masná a Dornych (7)

32. Plocha pro vodní plochu na bruslení (15)

33. Severojižní kolejový diametr – Varianta C2 (12)

34. Severojižní kolejový diametr – Varianta C3 (12)

35. Investorský záměr, bez podrobností (–)

36. Retenční nádrž Jeneweinova (13)

37. čerpací stanice (–)

38. stavidlo proti zpětnému vzduť (17)


39. Vymístění dosavadního provozu, realizace zeleně dle ÚPMB (15)

40. lávka přes řeku (8)

41. protipovodňová zeď (17)

42. hráz podél Svatky (17)

záměry náměty

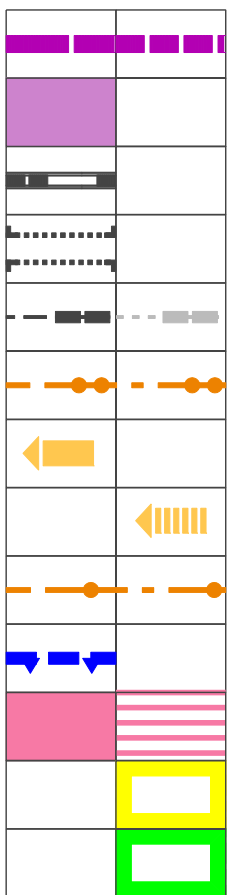

silniční doprava

plocha pro železniční dopravu

trasa pro železniční dopravu

podpovrchová část železnice – SJKD

tramvaj

cyklostezka

možné vstupy do území pro cyklisty – dokumentace

možné vstupy do území pro cyklisty – generel cyklotras v rozpracovanosti

pěší stezka

protipovodňová ochrana

investorské záměry / blíže neurčité náměty – smíšené využití

rekreace

městská zeleň

vybrané návrhy z územního plánu

plochy městské zeleně

plochy technické vybavenosti

vodní toky

řešené území

Dokumentace

1. Územní plán města Brna
2. RP Průmyslová zóna Cejl – Křenová (závazná ÚPD, 2001)
3. Propojení Nová městská třída – Špitálka
4. Nová městská třída (ÚPP, 2004)
5. Vlněna, DUR, K4 a. s., 6/2008
6. Studie lokalita Trnítá, Arch Design, zadavatel Imos Development
7. Soubor staveb „Tramvaj Plotní“ (DÚR, BKOM a.s.)
8. Regulace centrálního území dotčeného přestavbou ŽUB (ÚPP, Arch Design 2005)
9. Přestavba ŽUB (DÚR)
10. Areál bývalé škrobárny, CTZone Brno, CTP INVEST, spol. s r. o., K4 a. s.
11. Přeložka silnice I/41, Brno – Bratislavská radiála (studie, 12/2007, PK OSSENDORF)
12. Dopravně urbanistická studie Severojižního diametru s dořešením jižního ukončení dle varianty prověřované v novém ÚPMB, PK OSSENDORF s.r.o., 5/2007
13. Retenční nádrž Jeneweinova – v rámci dokumentace Přestavba ŽUB, městská infrastruktura, IV. etapa (Pöyry, 2008)
14. RP Křenová – Masná – trať ČD (ÚPD, 2000)
15. Úřad městské části Brno-jih
16. cyklostezka ve výstavbě – zpracovatel Bkom – Ing. Keller
17. Generel odvodnění města Brna, Pöyry Environment a.s., 2009



KOMPLEXNÍ REVITALIZAČNÍ STUDIE STARÉ PONÁVKY (REURIS)

Zhotovitel 1. ČERNOPOLNÍ s. r. o.
ATELIER FONTES, s.r.o.
Eva Wagnerová
Silniční projekt, spol. s r. o.

Objednatel Statutární město Brno
Smlouva č. 0041090505226
Datum listopad 2009

PRŮZKUMY A ROZBORY

1 : 5 000

ZÁMĚRY V ÚZEMÍ

14