


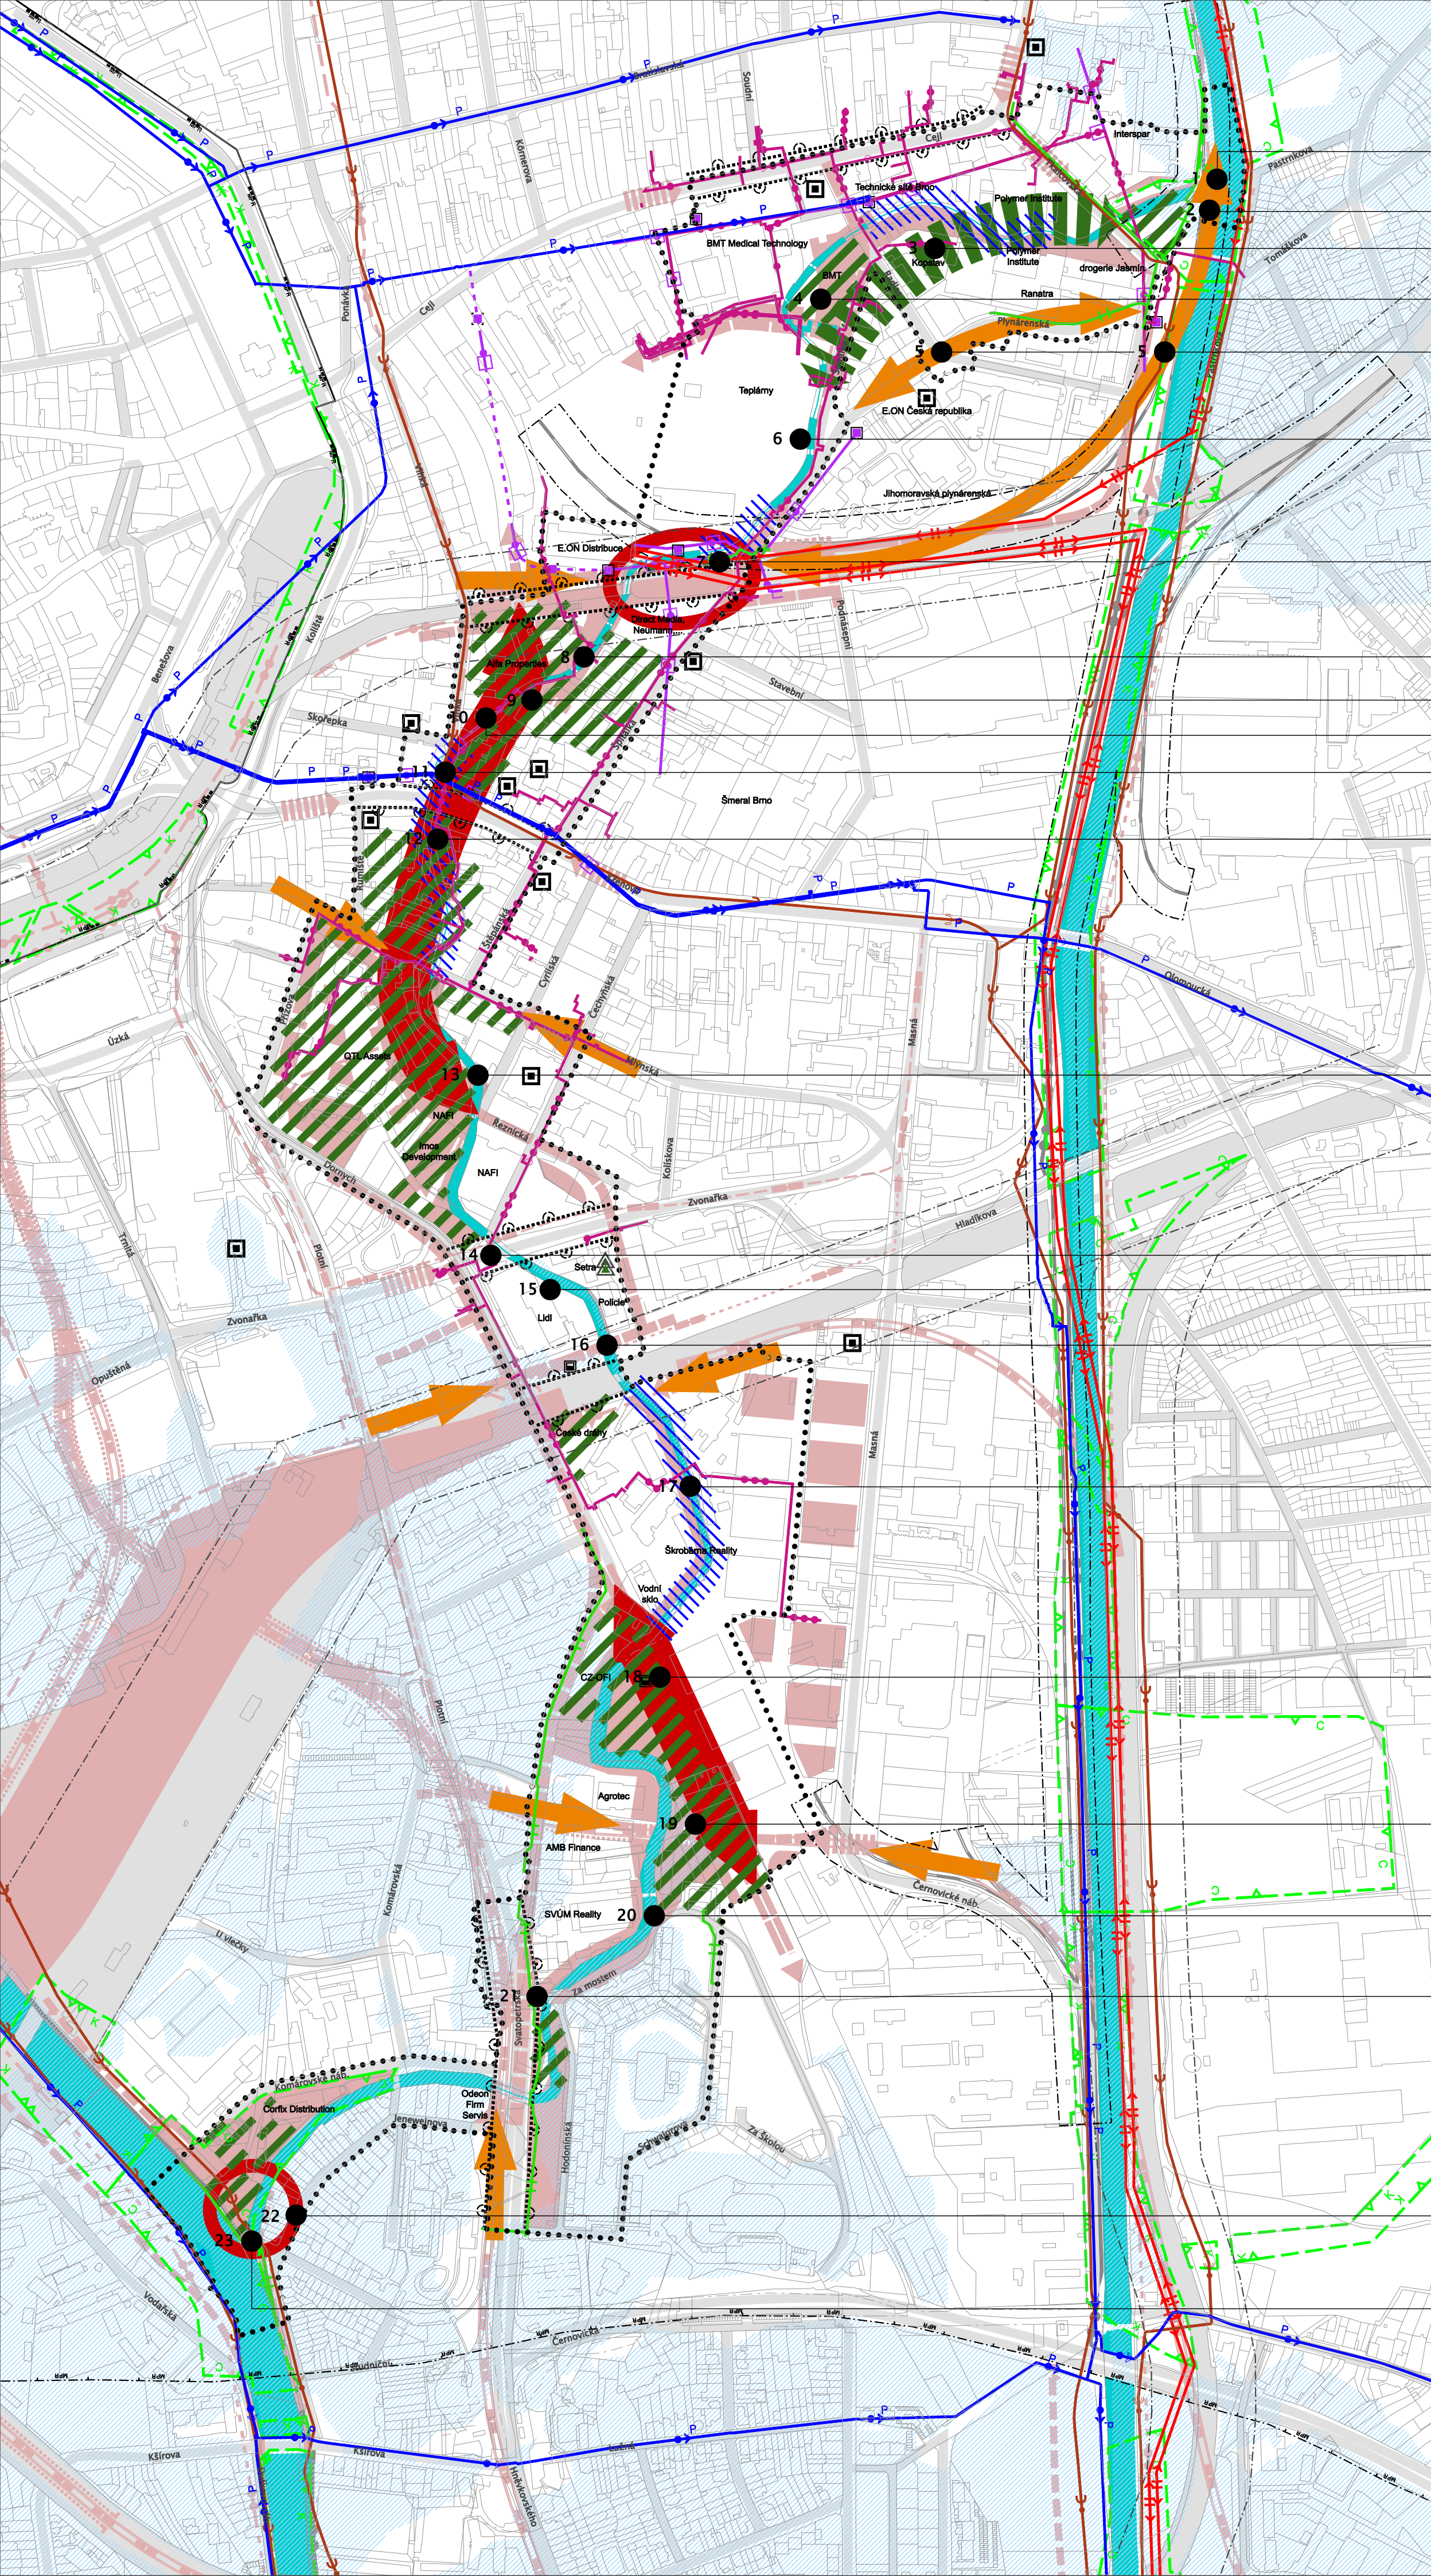

- 1. nízký odebíraný průtok
- 2. křížení trasy cyklostezky s dvěma vlečkami (každá jde po samostatném mostku přes Ponávku)
- 3. využití, nesouhlas vlastníků × záměr zeleně v územním plánu
- 4. současné využití × záměr zeleně v územním plánu
- 5. alternativní vedení cyklotrasy
- 6. k revitalizaci (oplocení, hranice uzavřeného areálu)
- 7. střet se sítěmi technické infrastruktury (plyn)
prostorový střet s návrhem sběrné komunikace; řešit v etapách
- 8. prostorová omezení pro cyklostezku v areálu bývalé Mosilany
- 9. dlouhodobý záměr Nové m. třídy, který omezuje okamžité využití území
- 10. výskyt silně ohroženého druhu byliny
- 11. zdroj znečištění – odlehčovací komora Vlhká
- 12. dlouhodobý záměr, který omezuje okamžité využití území
prostor v úzké souvislosti s významným městským prostorem
- 13. Deprivované území, v DÚR není využito náhonu pro veřejný prostor
- 14. průchod cyklostezky přes ulici Zvonářka
- 15. úzký profil, potřeba prostupu přes stávající parkoviště
- 16. významný střet se záměrem sběrné komunikace
- 17. nevhodná nová úprava koryta
- 18. křížení s návrhem Bratislavské radiály
návrh bratislavské radiály a návrh zeleně (protihlukové opatření)
- 19. křížení s návrhem komunikace Nová agrozet
- 20. úzký profil
- 21. průchod cyklostezky přes ulici Svatopetrskou
- 22. nejasnost v umístění čerpací stanice
protipovodňová opatření Svratky, stavidlo
- 23. úzký profil cyklostezky na lávce

DOPRAVNÍ SKELET

	silniční komunikace
	plochy železnic
	železniční most
	vlečky
	tramvaje
	cyklotrasy
	cyklostezky

TECHNICKÁ INFRASTRUKTURA

stav	návrh	
		kolektory
		zařízení na kolektorech
		zásobení elektřinou – venkovní vedení VVN
		zásobení plynem – plynovod STL
		zásobení teplem – parovod podzemní
		parovod nadzemní
		parovod nadzemní nevyužívaný
		vodovodní přivaděč
		kmenové stoky

LIMITY VYUŽITÍ ÚZEMÍ

	OP železnice
	OP vlečky
	stanovené záplavové území Q100
	lokální biocentrum
	regionální biokoridor
	lokální biokoridor
	vodní toky, VKP ze zákona
	památné stromy
	městská památková rezervace
	ochranné pásmo MPR
	nemovitě kulturní památky

ZÁMĚRY NA ZMĚNY V ÚZEMÍ



PROBLÉMY K ŘEŠENÍ

	omezení prostupnosti území
	území k revitalizaci, deprivovaná a nevyužitá území
	vodní hospodářství
	střety se záměry v území
	možné vstupy do území pro cyklisty
	zdroje hluku
	černá skládka
	řešené území



KOMPLEXNÍ REVITALIZAČNÍ STUDIE STARÉ PONÁVKY (REURIS)

Zhotovitel	1. ČERNOPOLNÍ s. r. o. ATELIER FONTES, s.r.o. Eva Wagnerová Silniční projekt, spol. s r. o.	Objednatel	Statutární město Brno
Smlouva č.			0041090505226
Datum			listopad 2009