


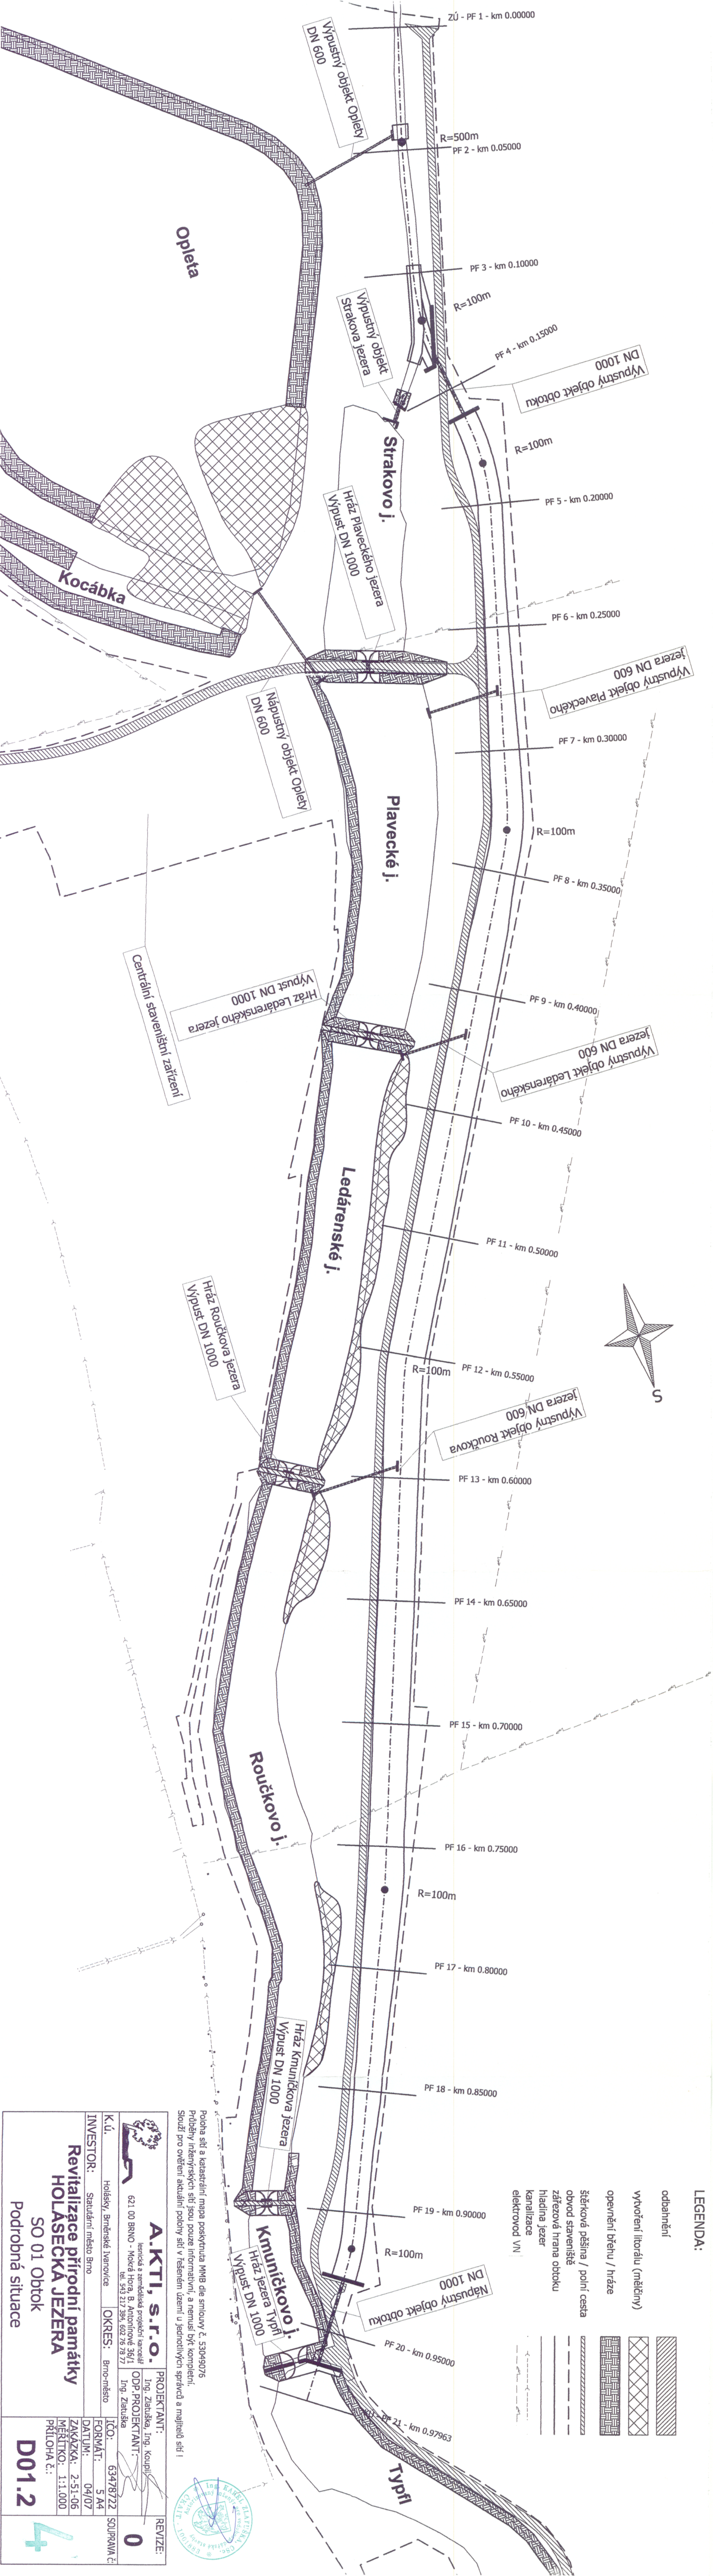

LEGENDA:

- odborně
- výtvoreni litorálu (měřiny)
- opevnění břehu / hráze
- šterková pěšina / polní cesta
- obvod staveniště
- zářezová hrana obtoku
- hladina jezer
- kanalizace
- elektrovod VN

Poloha sítí a katastrální mapa poskytnuta MMB dle smlouvy č. 53049075
Přiběhy inženýrských sítí jsou pouze informativní, a nemají být komerční.
Slouží pro ověření aktuální polohy sítí v řešeném území u jednotlivých správci a majitelů sítí i

	A.K.T.I. s.r.o. Inženýrská a zeměměřičská projektová kancelář 621 00 BRNO - Mokrá Hora, B. Antonínova 36/1 tel. 563 27 385, 602 76 78 77	PROJEKTANT: Ing. Zlatuška, Ing. Koupil ODP. PROJEKTANT: Ing. Zlatuška	REVIZE: 0
K.Ú.	Holásky, Brněnské Ivanovice	OKRES: Brno-město	ČÍSLO: 63478722
INVESTOR:	Statutární město Brno		SOUHRNÁ ČÍSLO: 5 A4
FORMÁT: 5 A4			
DATUM: 04/07			
ZAKÁZKA: 2-51-06			
MĚŘÍTKO: 1:1.000			
PRÍLOHA č.: 4			
SO 01 Obtok			
Podrobná situace			