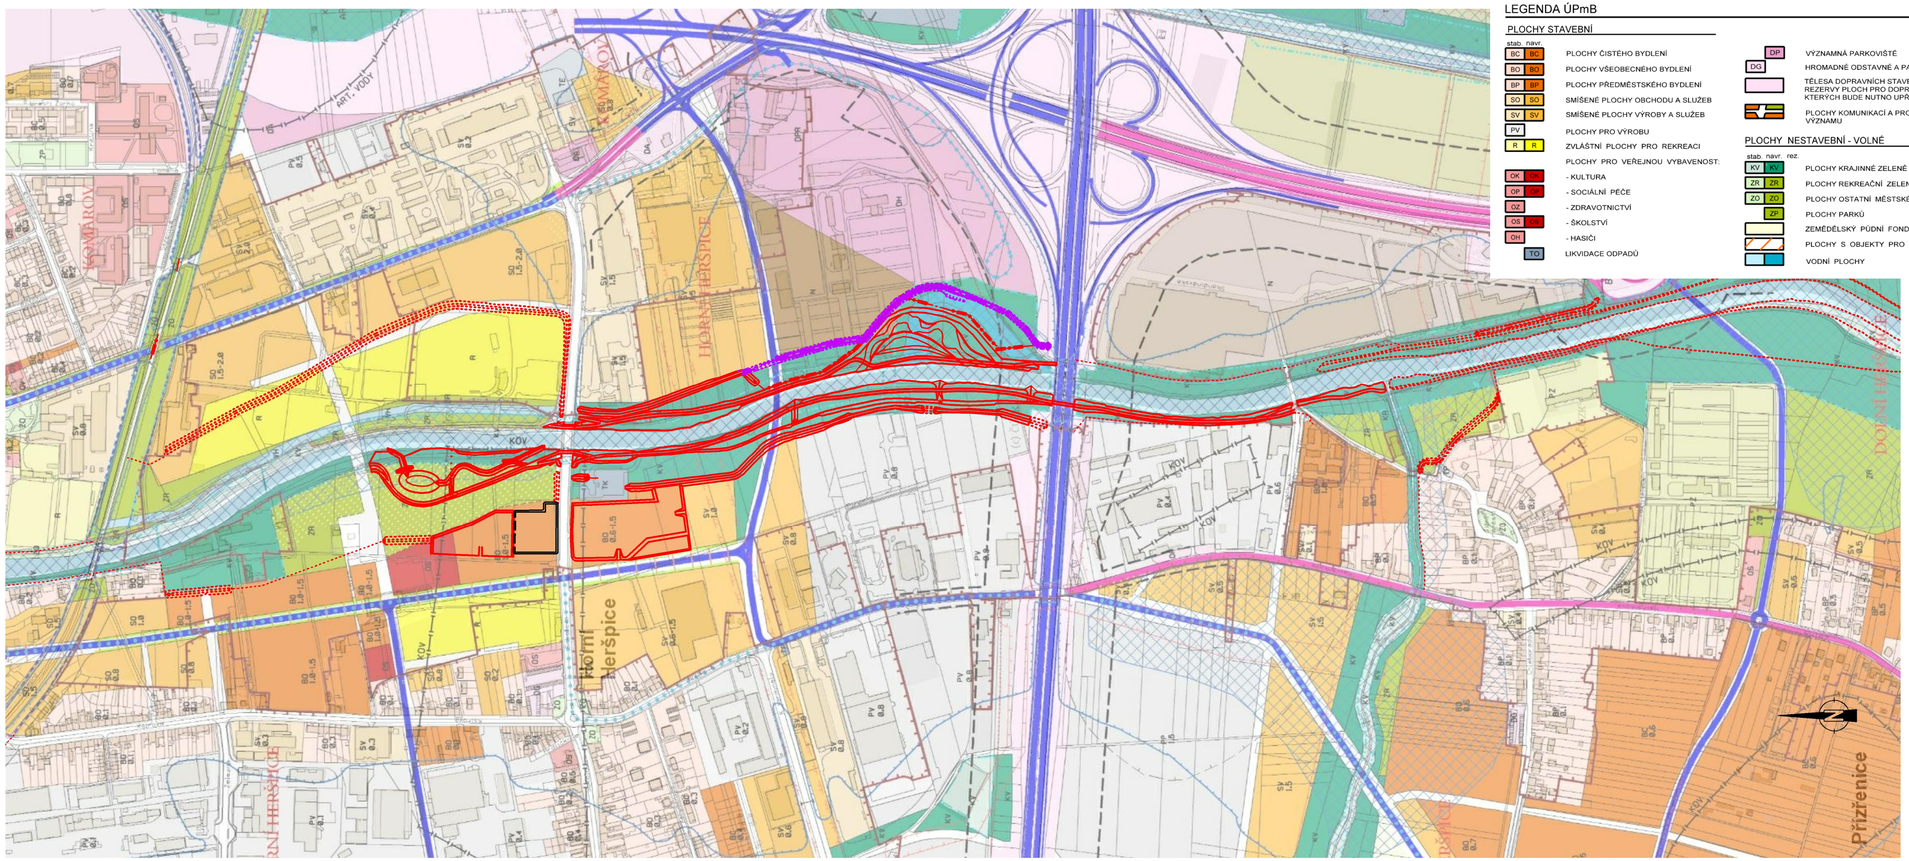

LEGENDA ÚPmB

PLOCHY STAVEBNÍ

stab.	navr.	
BC	BC	PLOCHY ČISTĚHO BYDLENÍ
BO	BO	PLOCHY VŠEOBECNÉHO BYDLENÍ
BP	BP	PLOCHY PŘEDMĚSTSKÉHO BYDLENÍ
SO	SO	SMÍŠENÉ PLOCHY OBCHODU A SLUŽEB
SV	SV	SMÍŠENÉ PLOCHY VÝROBY A SLUŽEB
PV		PLOCHY PRO VÝROBU
R	R	ZVLÁŠTNÍ PLOCHY PRO REKREACI
		PLOCHY PRO VEŘEJNOU VYBAVENOST:
OK	OK	- KULTURA
OP	OP	- SOCIÁLNÍ PÉČE
OZ		- ZDRAVOTNICTVÍ
OS	OS	- ŠKOLSTVÍ
OH		- HASIČI
	TO	LIKVIDACE ODPADŮ

DP	VÝZNAMNÁ PARKOVIŠTĚ
DG	HROMADNÉ ODSTAVNÉ A PARKOVACÍ GARÁŽE.
	TĚLESA DOPRAVNÍCH STAVEB (násypy, zářezy atd.). REZERVY PLOCH PRO DOPRAVU A ČÁSTI ÚZEMÍ VE KTERÝCH BUDE NUTNO UPŘESNIT DOPRAVNÍ ŘEŠENÍ
	PLOCHY KOMUNIKACÍ A PROSTRANSTVÍ MÍSTNÍHO VÝZNAMU

PLOCHY NESTAVEBNÍ - VOLNÉ

stab.	návr.	rez.	
KV	KV		PLOCHY KRAJINNÉ ZELENĚ VŠEOBECNÉ
ZR	ZR		PLOCHY REKREAČNÍ ZELENĚ
ZO	ZO		PLOCHY OSTATNÍ MĚSTSKÉ ZELENĚ
	ZP		PLOCHY PARKŮ
			ZEMĚDĚLSKÝ PŮDNÍ FOND (ZPF)
			PLOCHY S OBJEKTY PRO INDIVIDUÁLNÍ REKREACI
			VODNÍ PLOCHY

USPOŘÁDÁNÍ DOPRAVY

stab.	navr.	
		ŽELEZNIČNÍ TRATĚ RYCHLOSTNÍ KOMUNIKACE
		SBĚRNÉ KOMUNIKACE SE 2 NEBO 3 JÍZDNÍMI PRUHY
		RAMPY MIMOÚROVŇOVÝCH KŘIŽOVATEK

OCHRANNÉ REŽIMY

	BIOCENTRUM URBÁNNÍ
	BIOKORIDOR URBÁNNÍ
GEO-HG	OBLAST SLOŽITÝCH GEOLOGICKÝCH A HYDROGEOLOGICKÝCH POMĚRŮ

MÍRA STAVEBNÍHO VYUŽITÍ

0,8 (0,8-1,2)	index podlažní plochy (IPP)

ZASTAVĚNÉ ÚZEMÍ

HRANICE ZASTAVĚNÉHO ÚZEMÍ MĚSTA (§2 odst.1 písm.d) stavebního zákona č. 183/2006 Sb., ve znění pozdějších předpisů)

LIMITY VYUŽITÍ ÚZEMÍ

- ZVLÁŠTĚ CHRÁNĚNÁ ÚZEMÍ
- VÝZNAMNÝ KRAJINNÝ PRVEK (registrovaný)
- PÁSMA PLYNOVODŮ VTL
- OCHRANNÁ PÁSMA ELEKTRICKÝCH VEDENÍ VVN
- STANOVENÁ ZÁPLAVOVÁ ÚZEMÍ
- VYMEZENÉ AKTIVNÍ ZÓNY ZÁPLAVOVÝCH ÚZEMÍ

DOPLŇUJÍCÍ ZNAČKY

- hranice katastrálních území
- LESNÁ — názvy katastrálních území

LEGENDA:

- NAVRHOVANÁ OPATŘENÍ (HRANY HRÁZÍ, BERMY...)
- VARIANTNÍ ŘEŠENÍ DLE GOmB
- NAVRHOVANÁ PROTIPOVODŇOVÁ ZEĎ
- VÝHLEDOVÁ KONCEPČNÍ PROTIPOVODŇOVÁ OPATŘENÍ

AQUATIS

AQUATIS a.s.
Botanická 834/56, 602 00 Brno
Tel.: +420 541 554 111
Fax: +420 541 211 205
E-mail: info@aquatis.cz
http://www.aquatis.cz

Zodpovědný projektant: STANISLAV ŽATECKÝ	Hlavní inženýr projektu: ING. TOMÁŠ ROTH	Vedoucí střediska: ING. OLDŘICH NEUMAYER, CSc.
Vypracoval: STANISLAV ŽATECKÝ	Kontroloval: ING. OLDŘICH NEUMAYER, CSc.	Zakázkové číslo: 171247.32.T01
Datum: LISTOPAD 2017	Stupeň dokumentace: STUDIE	Název souboru: B.1_PREHLED.dwg

Akce

STUDIE NÁVRHU REALIZACE ETAPY PROTIPOVODŇOVÝCH OPATŘENÍ MĚSTA BRNA V LOKALITĚ SOKOLOVA – VOMÁČKOVA

Příloha

SITUACE ŠIŘŠÍCH VZTAHŮ

Měřítko	Číslo přílohy
1 : 5000	B.1.2.

Objednatel: Statutární město BRNO