



KATASTRÁLNÍ ÚZEMÍ	DOLNÍ HERŠPICE										DOLNÍ HERŠPICE										DOLNÍ HERŠPICE									
ČÍSLO PARCELY	313/2		316/6		315/4		315/2		584/4		934/5		580/1		581/3		256/27		256/2											
MAJITEL	SMB										ÚZSVM										SMB									

PF 3

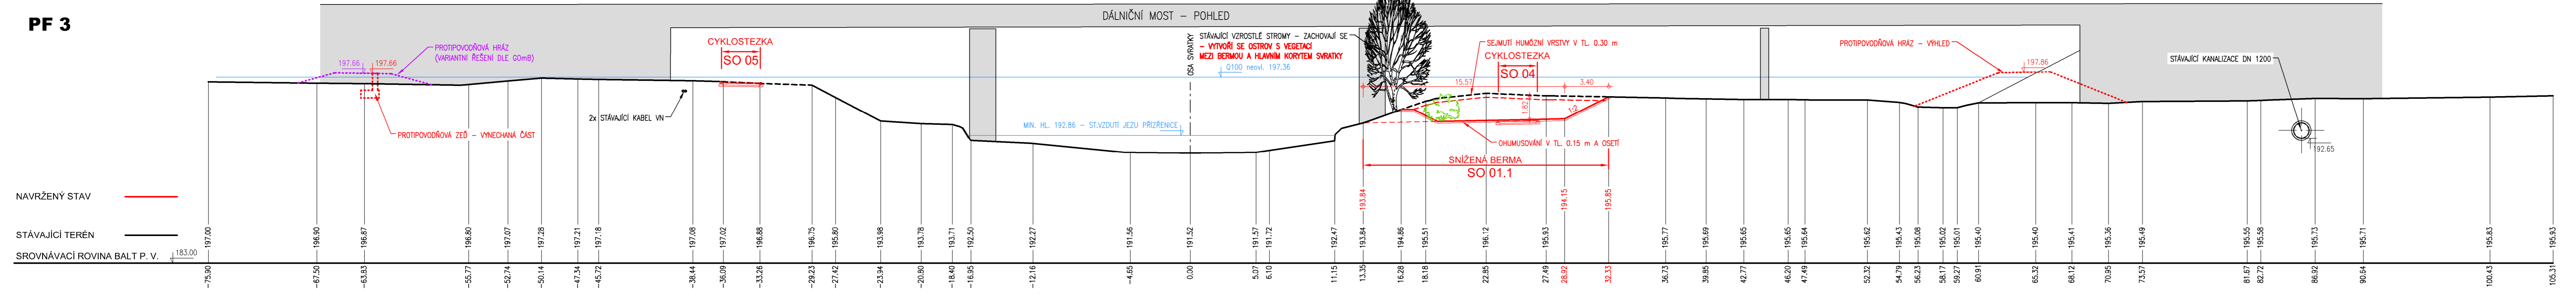

KATASTRÁLNÍ ÚZEMÍ	HORNÍ HERŠPICE										HORNÍ HERŠPICE										HORNÍ HERŠPICE									
ČÍSLO PARCELY	934/3		934/2		934/1		877/2		934/5		2048		2042/1		2049/8		2049/13		876/4		935/B		935/1		945/1					
MAJITEL	SOUKR. VL.										SMB										SOUKR. VL.									

PF 4

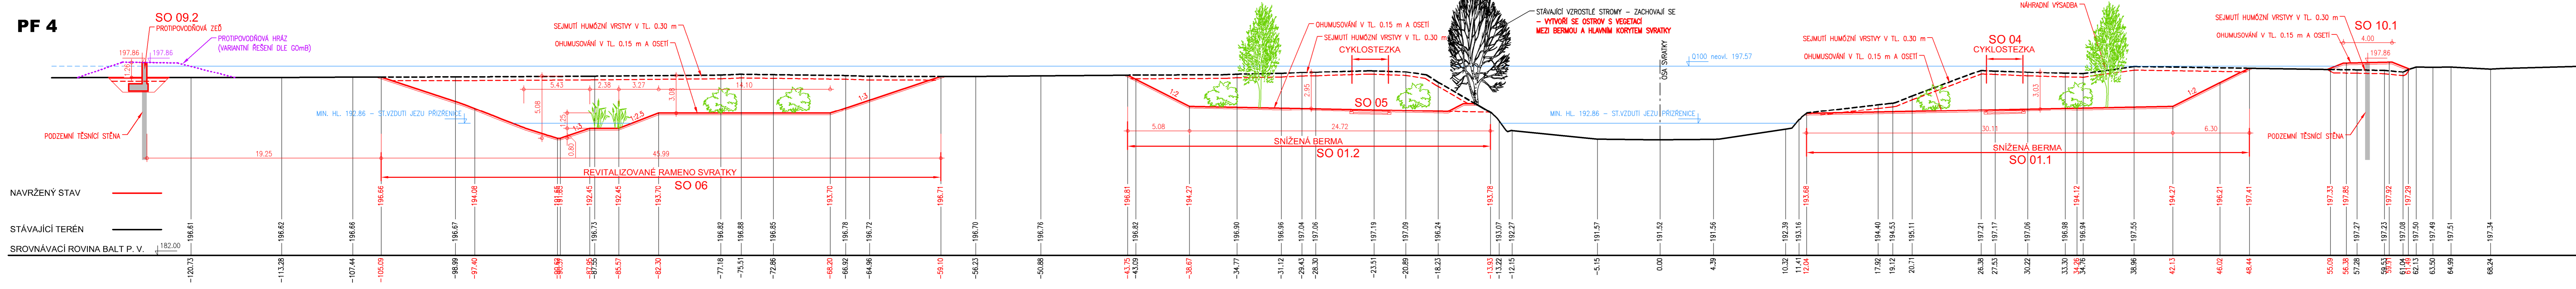

SEZNAM STAVEBNÍCH OBJEKTŮ:

- SO 01.1 Snížení terénu na pravém břehu
- SO 01.2 Snížení terénu na levém břehu
- SO 02 Navýšení terénu nad Sokolovou
- SO 03 Úpravy terénu pod Sokolovou
- SO 04 Cyklostezka na pravém břehu
- SO 05 Cyklostezka na levém břehu
- SO 06 Přírodě blízká opatření
- SO 07 Přeložky inženýrských sítí
- SO 08 Úpravy pod mostem ulice Sokolova
- SO 09.1 Hráz na levém břehu
- SO 09.2 Zeď na levém břehu
- SO 10.1 Hráz na pravém břehu



**STUDIE NÁVRHU REALIZACE ETAPY
PROTIPOVODŇOVÝCH OPATŘENÍ MĚSTA BRNA
V LOKALITĚ SOKOLOVA - VOMÁČKOVA**

PRÍČNÉ ŘEZY 3, 4

Měřítko: **1:200** Číslo přílohy: **C.2.2.**

Objednatel: Státní úřad městské části Brno