


PŘÍČNÝ ŘEZ CYKLOSTEZKOU POD MOSTEM 1:50

STÁVAJÍCÍ STAV

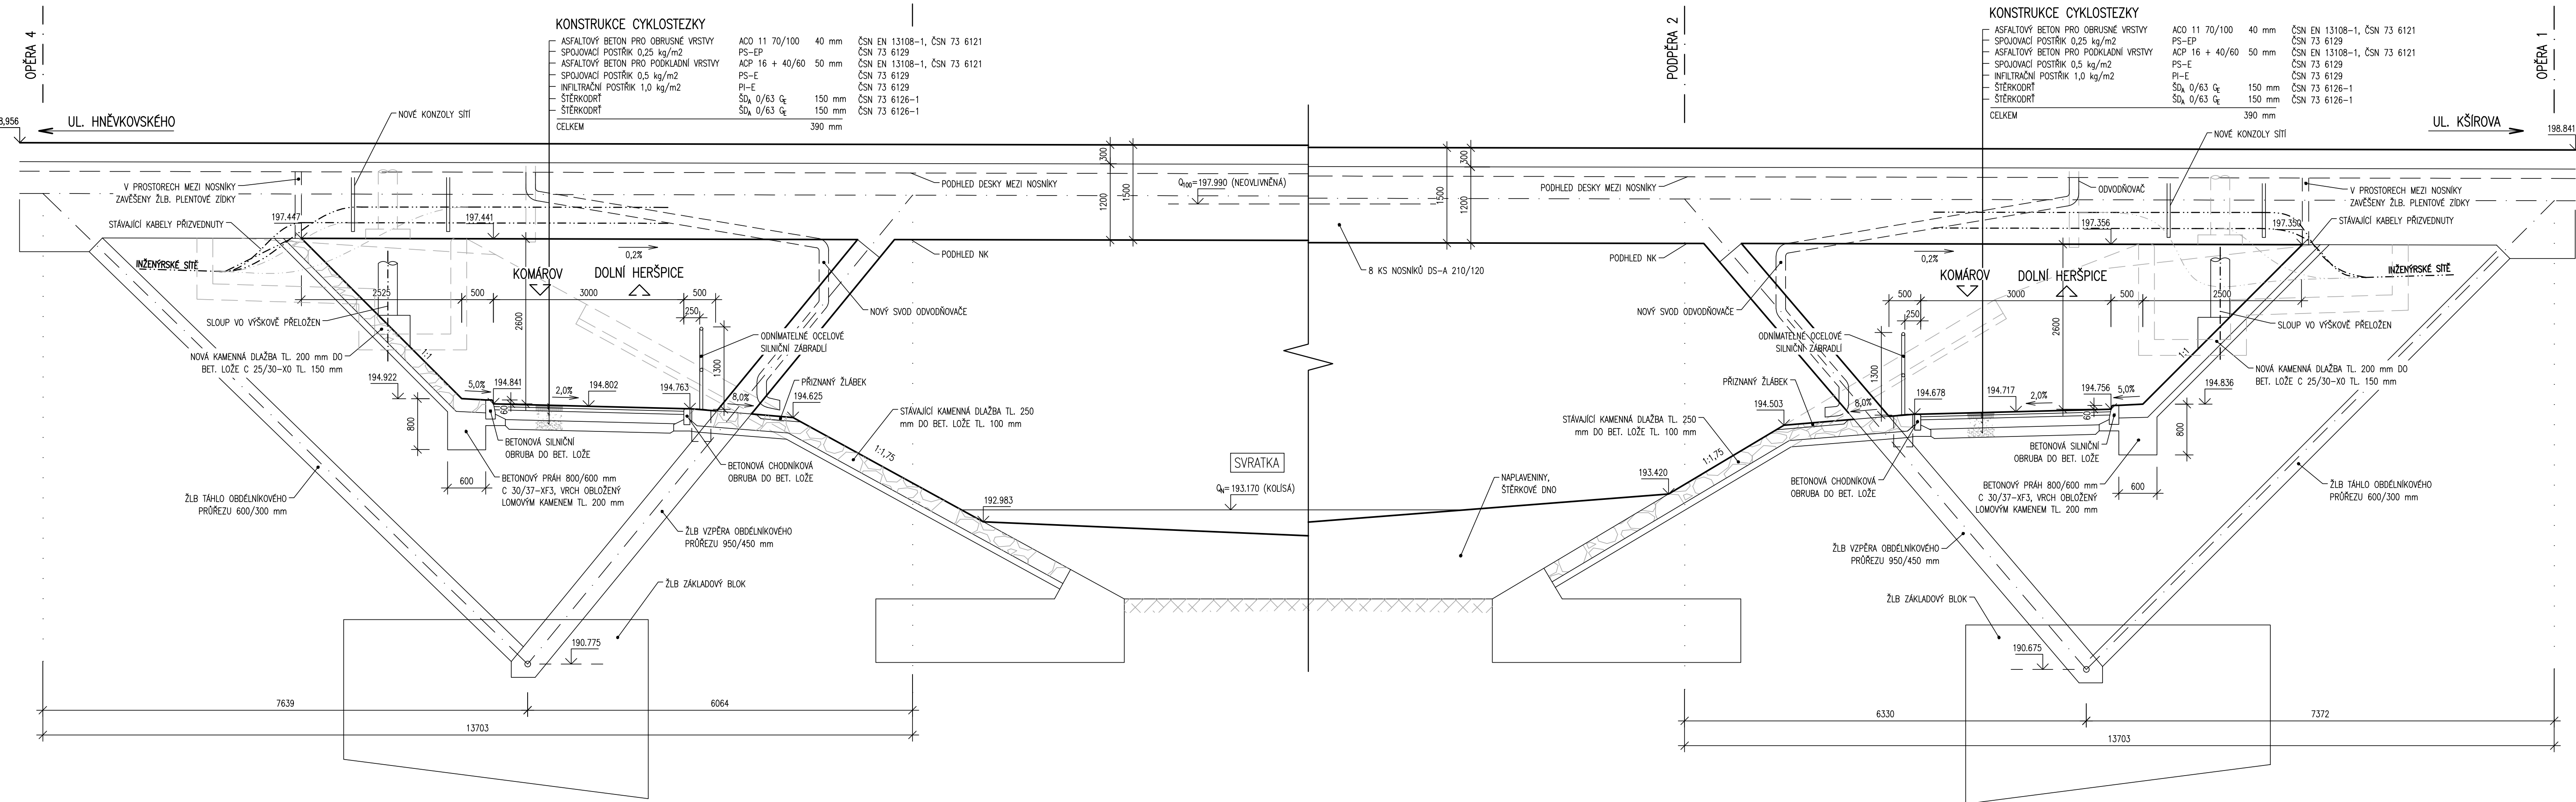

AQUATIS

AQUATIS s.r.o.
Botanická 834/56, 602 00 Brno
Tel: +420 541 554 111
Fax: +420 541 211 205
E-mail: info@aquatis.cz
http://www.aquatis.cz

Zodpovědný projektant ING. JAROMÍR RUŠAR	Hlavní inženýr projektu ING. TOMÁŠ ROTH	Vedoucí inženýra ING. OLDŘICH NEUMAYER, CSc.
Vypracoval ING. KRÝŠTOF POUKAR	Kontrolující ING. OLDŘICH NEUMAYER, CSc.	Státní číslo T124732.T01

Datum: LISTOPAD 2017
Stupeň dokumentace: STUDIE
Název souboru: SOK-VOM_Pf.dwg
Akce:

**STUDIE NÁVRHU REALIZACE ETAPY
PROTIPOVODNOVÝCH OPATŘENÍ MĚSTA BRNA
V LOKALITĚ SOKOLOVA - VOMÁČKOVA**

Příloha
PŘÍČNÝ ŘEZ ÚPRAV POD MOSTEM SOKOLOVA

Měřítko: **1:50**
Číslo přílohy: **C.2.8.**

Objednatel: Státuární město BRNO