


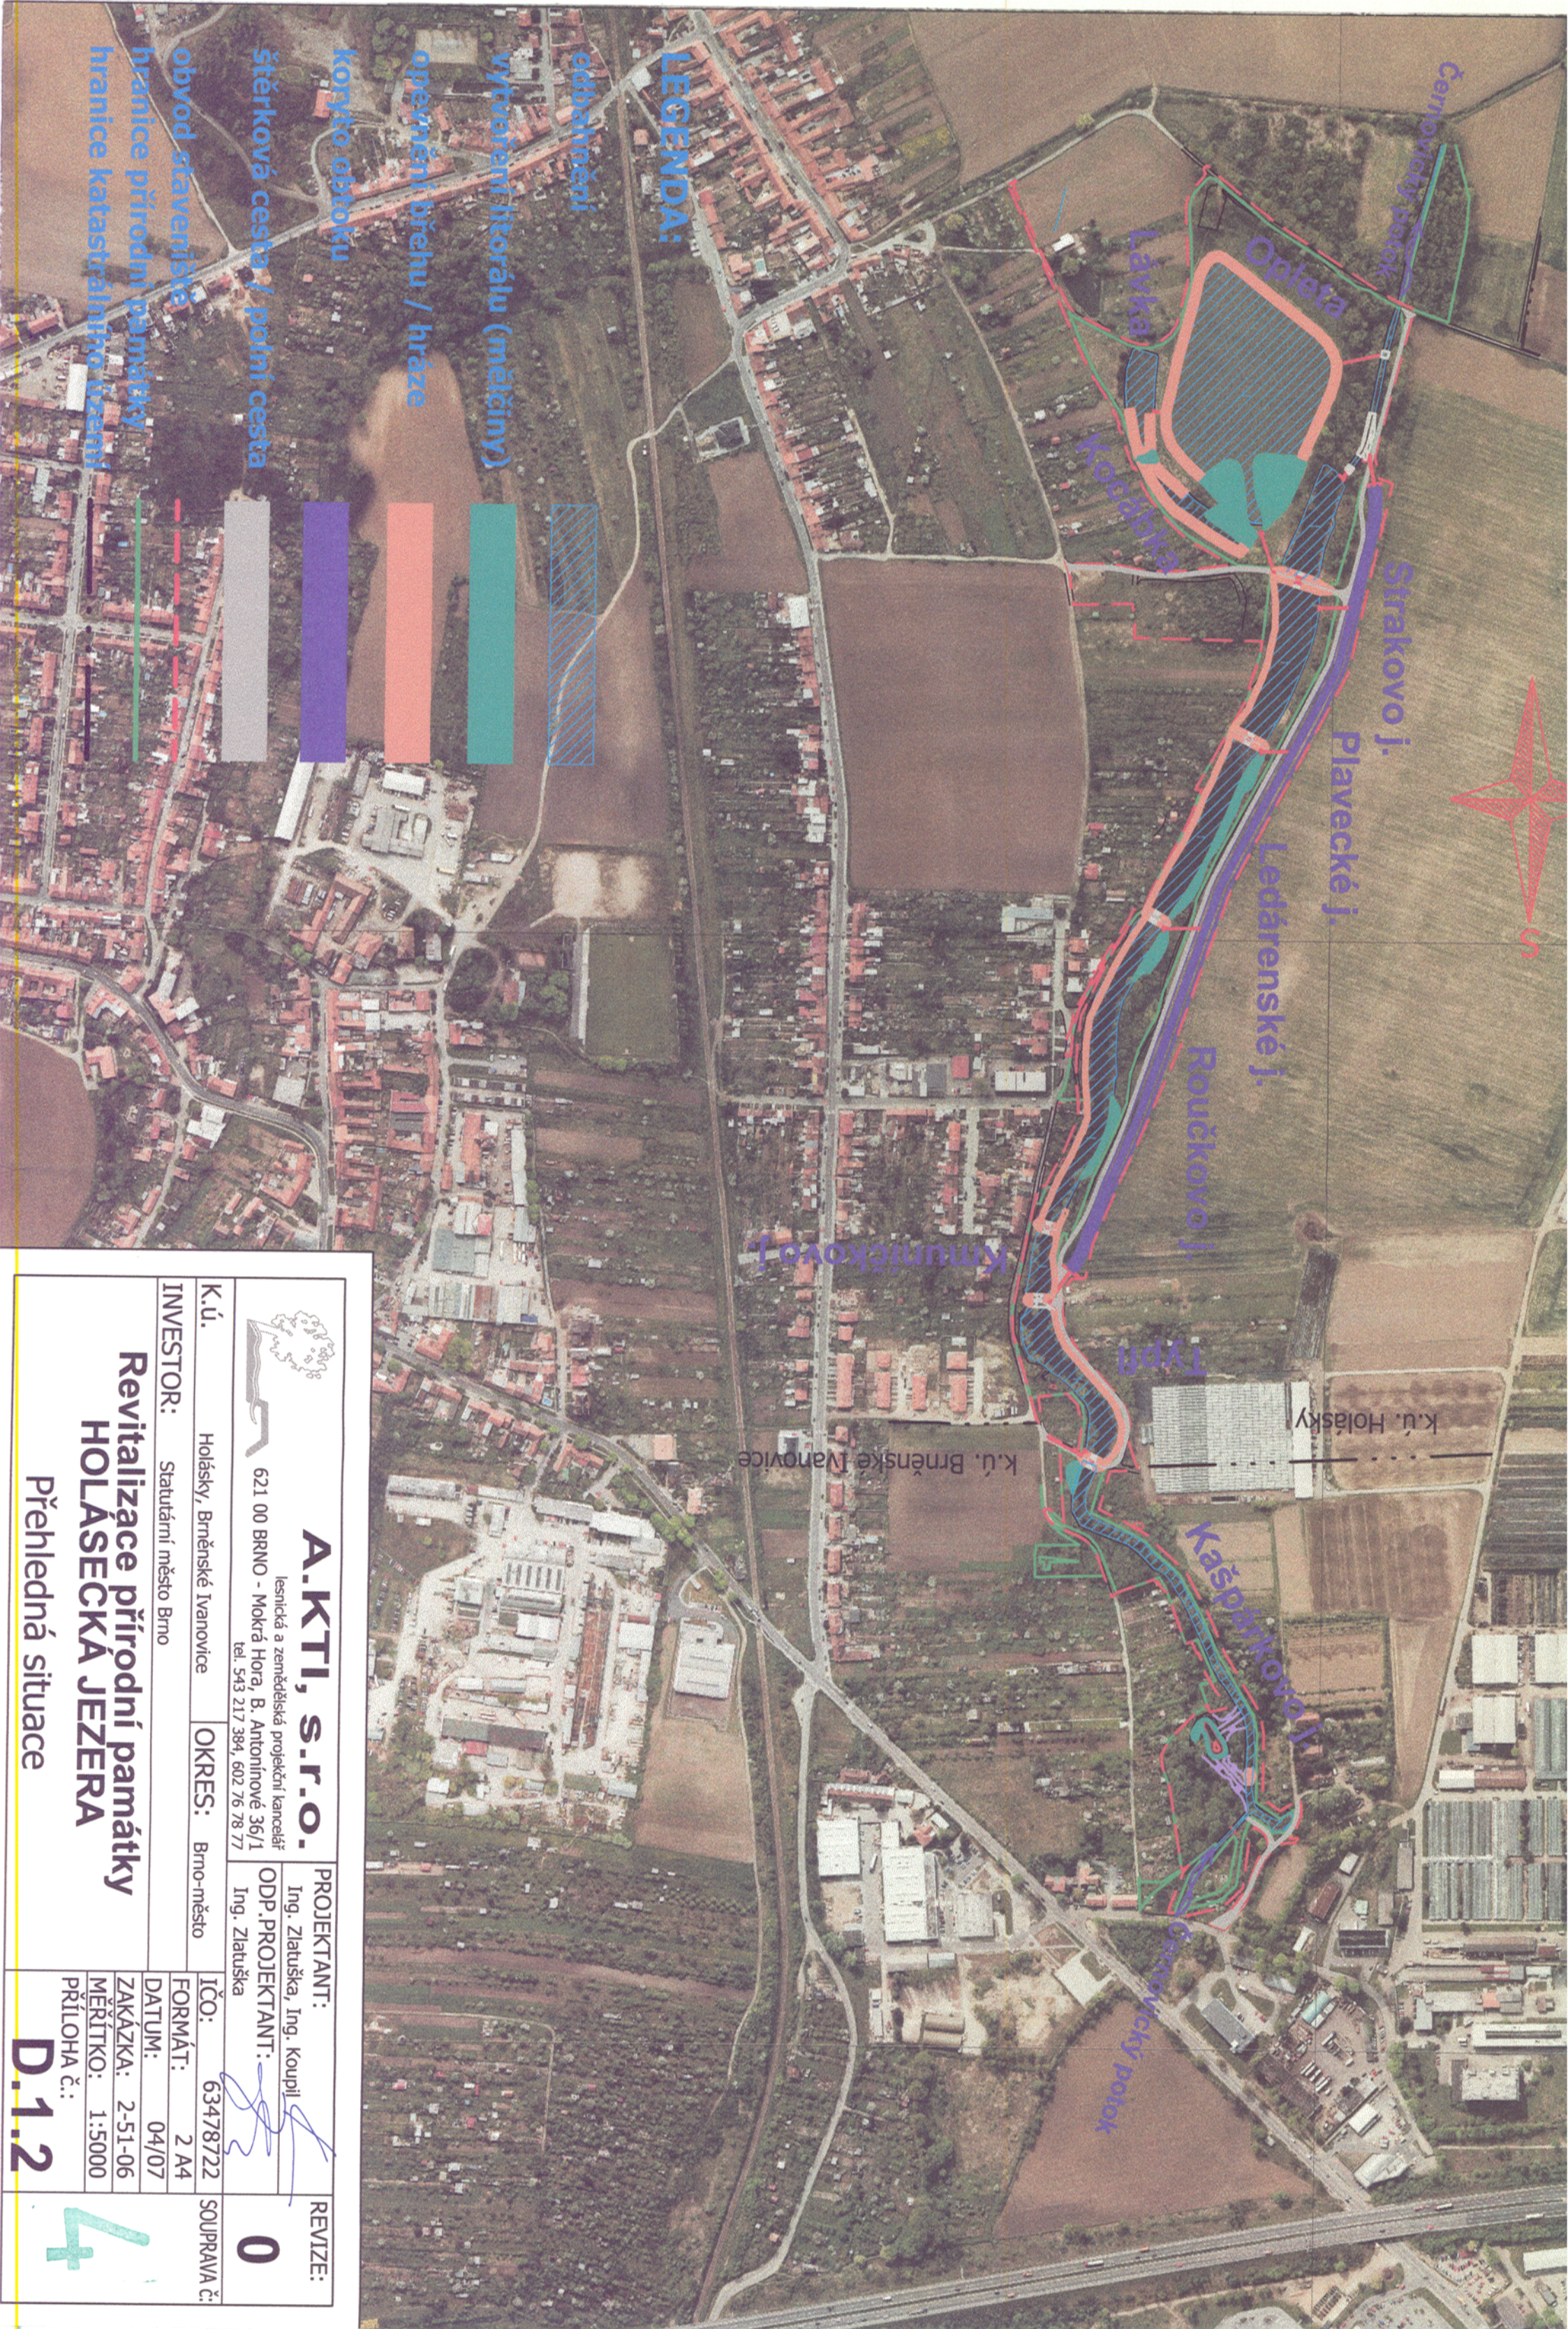

LEGENDA:

odbahnění

vytvoření litorálu (mělčiny)

opevnění břehu / hráze

korýtko obtoku

šterková cesta / polní cesta

obvod staveniště

hranice přírodní památky

hranice katastrálního území



A.KTI, s.r.o.

lesnická a zemědělská projekční kancelář
621 00 BRNO - Mokrá Hora, B. Antonínové 36/1
tel. 543 217 384, 602 76 78 77

PROJEKTANT:

Ing. Zlatuška, Ing. Koupil
ODP. PROJEKTANT:
Ing. Zlatuška

REVIZE:

0

K.ú.

Holásky, Brněnské Ivanovice

OKRES: Brno-město

INVESTOR:

Statutární město Brno

**Revitalizace přírodní památky
HOLÁSECKÁ JEZERA**

Přehledná situace

ÍČO: 63478722

FORMÁT: 2 A4

DATUM: 04/07

ZAKÁZKA: 2-51-06

MÉRÍTKO: 1:5000

PŘÍLOHA č.:

D.1.2

4