


PODÉLNÝ PROFIL CYKLOSTEZKY NA LEVÉM BŘEHU
V ÚSEKU SOKOLOVA - D1
1 : 1000 / 100

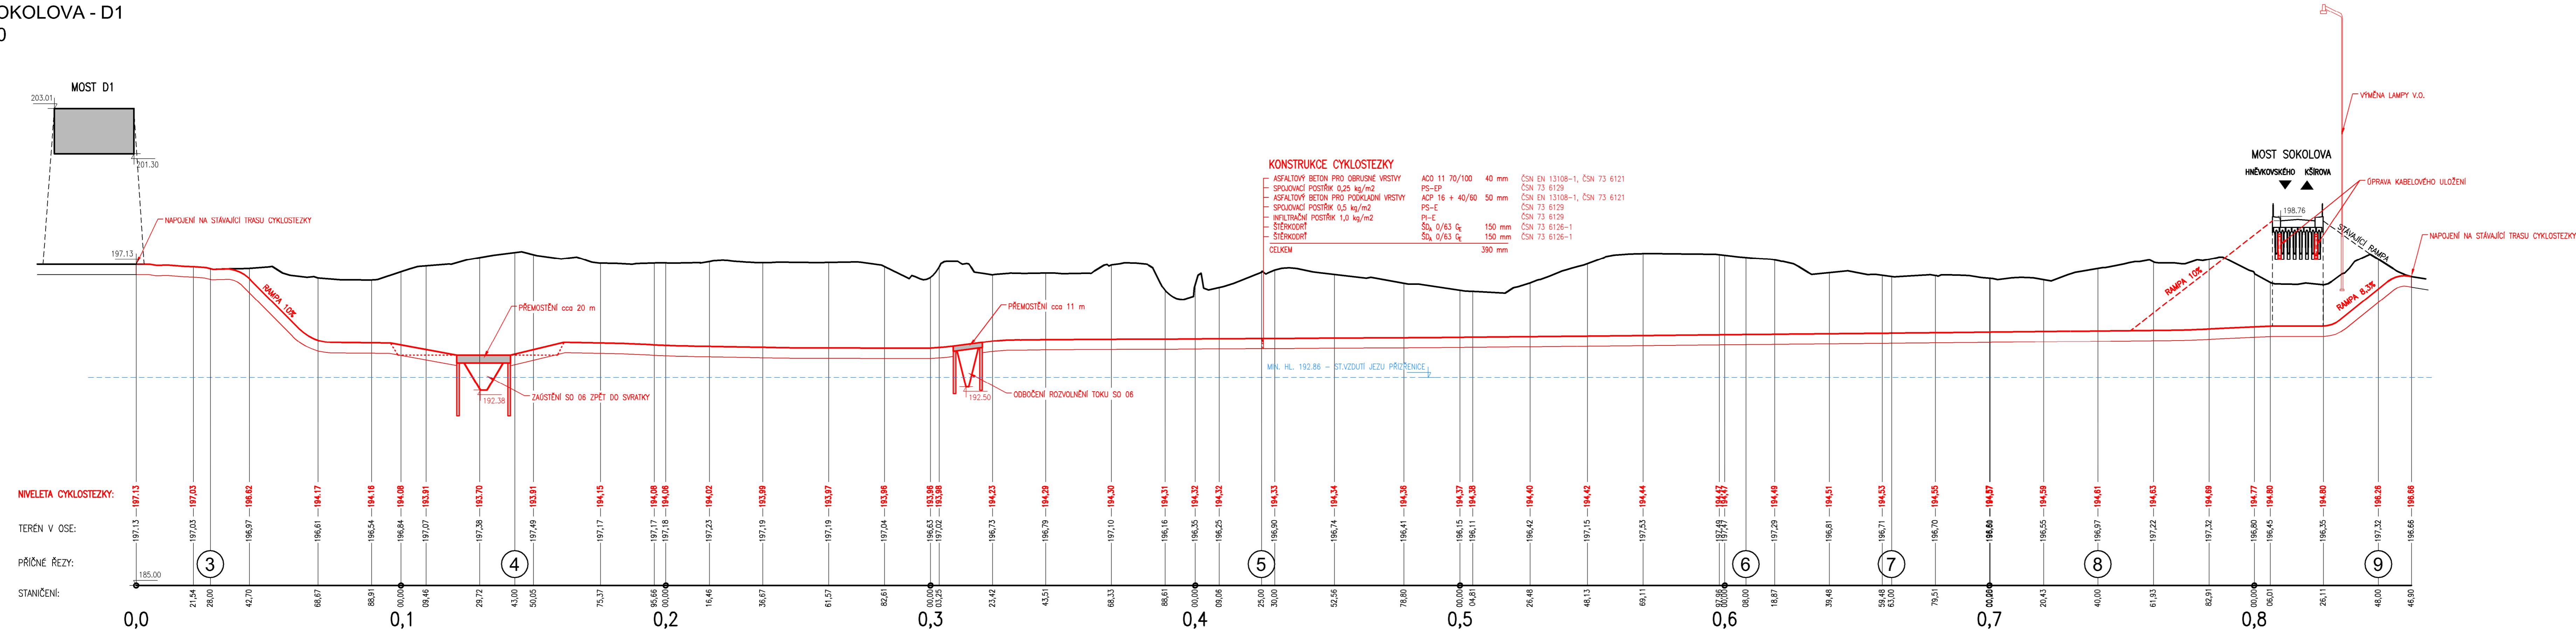

AQUATIS

AQUATIS a.s. | Tel: +420 541 554 111 | E-mail: info@aquatis.cz
 Botanická 834/56, 602 00 Brno | Fax: +420 541 211 205 | http://www.aquatis.cz

Zpracovatel: STANSLAV ŽATECKÝ | Hlavní inženýr projektu: ING. TOMÁŠ ROTH | Vedoucí geodeta: ING. OLDŘICH NEUMAYER, CSc.
 Vypracoval: STANSLAV ŽATECKÝ | Kontroloval: ING. OLDŘICH NEUMAYER, CSc. | Zadávací číslo: T1247.32.101

Datum: LISTOPAD 2017 | Stupeň dokumentace: STUDIE | Název souboru: SOK-VDM_PP.dwg

**STUDIE NÁVRHU REALIZACE ETAPY
PROTIPOVODNÝCH OPATŘENÍ MĚSTA BRNA
V LOKALITĚ SOKOLOVA - VOMÁČKOVA**

Příloha: **PODÉLNÝ PROFIL CYKLOSTEZKY NA LB**

Mřížka: 1 : 1000/100 | Číslo přílohy: C.3.3.

Objednatel: Státutární město BRNO