


ČÍSLO PARCELY
DRUH POZEMKU

2182	2181	2180	2177	2166	2165	2164	2163	2162	2161	2160	2159	2158	2157	2138	2137	2136	2135	2134	2133	2132	2131	2130	2129	2128	2127	2126	2125	2124	2123	2114	2113	2112	2111	2110	2109	2108	2107	2106	2105	2104	2103	2102	2101	2100	2226
VODNÍ PLOCHA			OSTATNÍ PL.		ORNÁ PŮDA															OSTATNÍ PL.		ORNÁ PŮDA															OSTATNÍ PL.		VODNÍ PLOCHA						

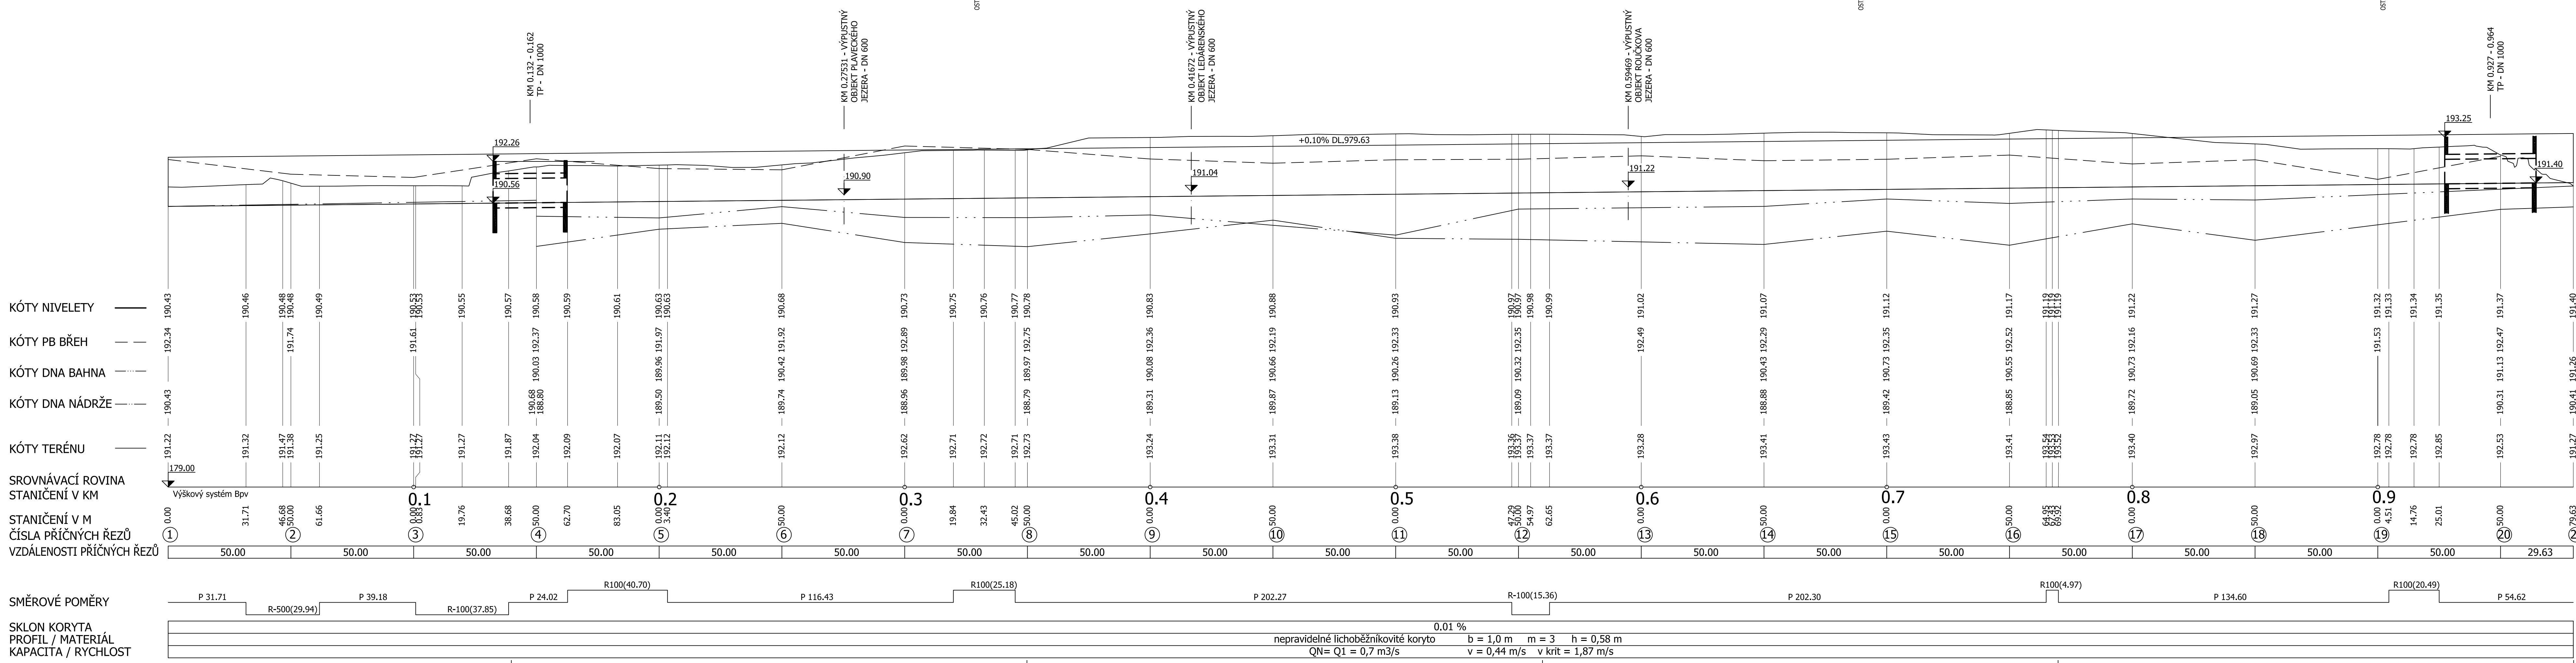

 A.KTI, s.r.o. lesnická a zemědělská projekční kancelář 621 00 BRNO - Mokrá Hora, B. Antonínové 36/1 tel. 543 217 384, 602 76 78 77	PROJEKTANT:	Ing. Zlatuška, Ing. Koupil	REVIZE:	2
	ODP.PROJEKTANT:	Ing. Zlatuška		
K.ú. Hořásky, Brněnské Ivanovice	OKRES:	Brno-město	IČO:	63478722
INVESTOR: Statutární město Brno			FORMÁT:	6 A4
			DATUM:	10/07
			ZAKÁZKA:	2-51-06
			MĚŘÍTKO:	1:1000/100
			PŘÍLOHA č.:	
Revitalizace přírodní památky HOLÁSECKÁ JEZERA SO 01 Obtok Podélný profil			D01.3	