
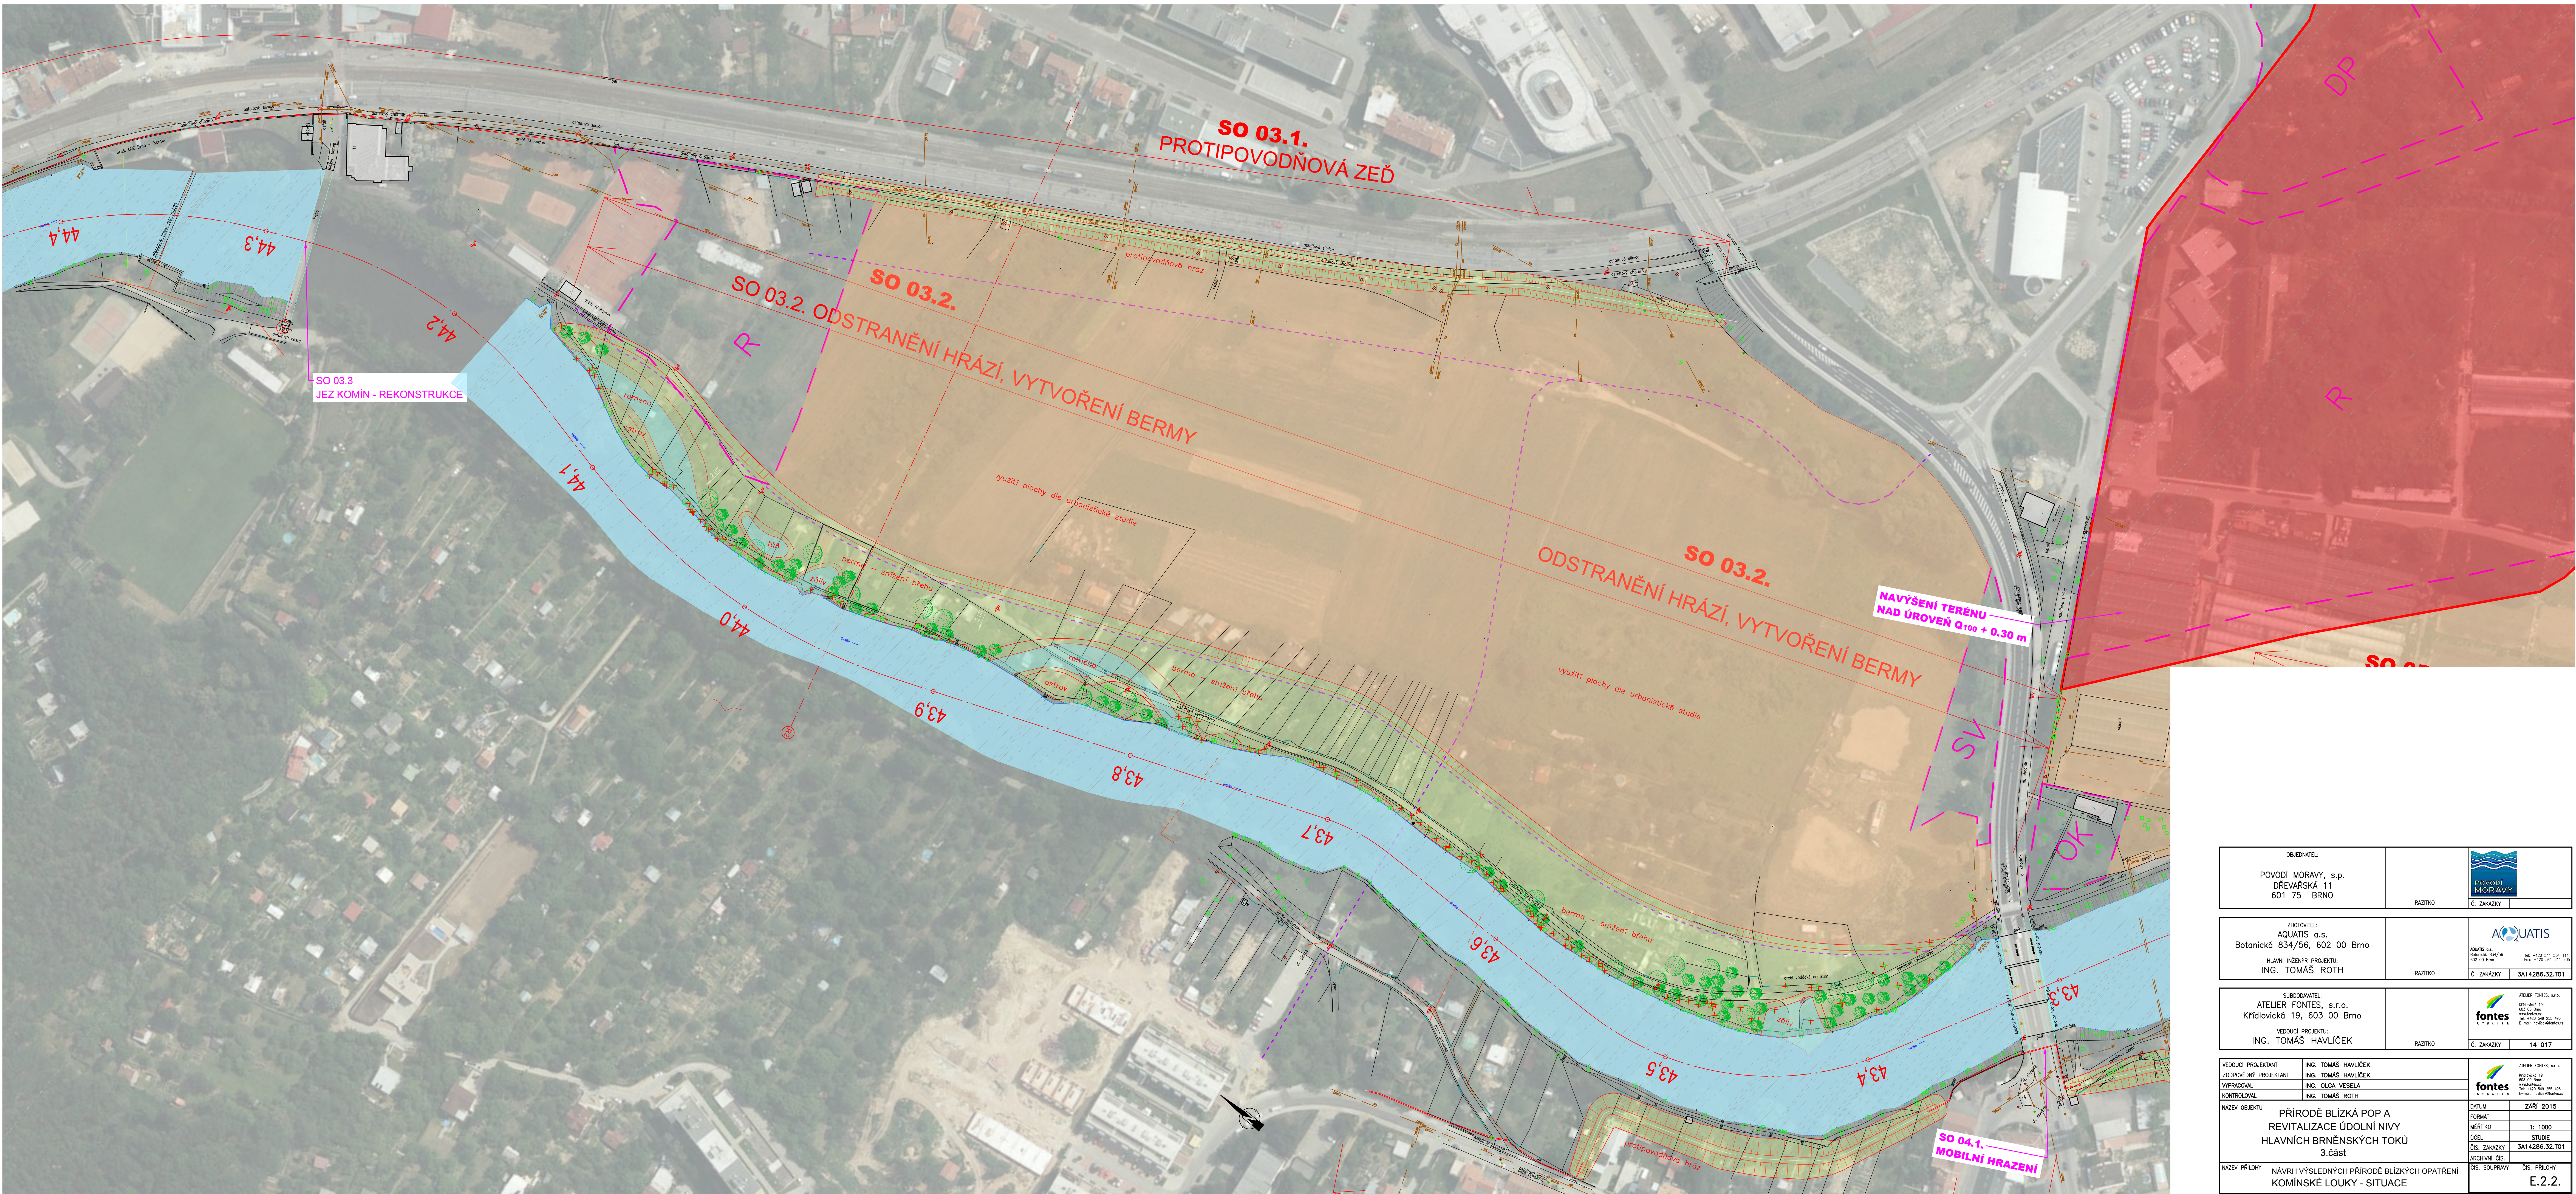


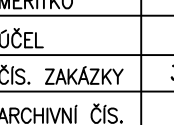

OBJEDNATEL: POVODÍ MORAVY, s.p. DŘEVÁŘSKÁ 11 601 75 BRNO		RAZÍTKO	
ZHOTOVITEL: AQUATIS a.s. Botanická 834/56, 602 00 Brno		RAZÍTKO	
HLAVNÍ NÁVRHÝŘ PROJEKTU: ING. TOMÁŠ ROTH		RAZÍTKO	
SUBODNATEL: ATELIER FONTES, s.r.o. Křídlovická 19, 603 00 Brno		RAZÍTKO	
VEDOUcí PROJEKTU: ING. TOMÁŠ HAVLIČEK		RAZÍTKO	
VEDOUcí PROJEKTANT: ING. TOMÁŠ HAVLIČEK		DATUM	ZÁŘÍ 2015
VYPRACOVAL: ING. OLGA VESELÁ		FORMAT	1: 1000
KONTROLOVAL: ING. TOMÁŠ ROTH		MĚŘÍTKO	STUDIE
NÁZEV OBJEKTU PŘÍRODĚ BLÍZKÁ POP A REVITALIZACE ÚDOLNÍ NIVY HLAVNÍCH BRNĚNSKÝCH TOKŮ 3.část		ČÍS. ZAKÁZKY	3A14286.32.T01
NÁZEV PŘÍLOHY NÁVRH VÝSLEDNÝCH PŘÍRODĚ BLÍZKÝCH OPATŘENÍ KOMÍNSKÉ LOUKY - SITUACE		ČÍS. PŘÍLOHY	E.2.2.