


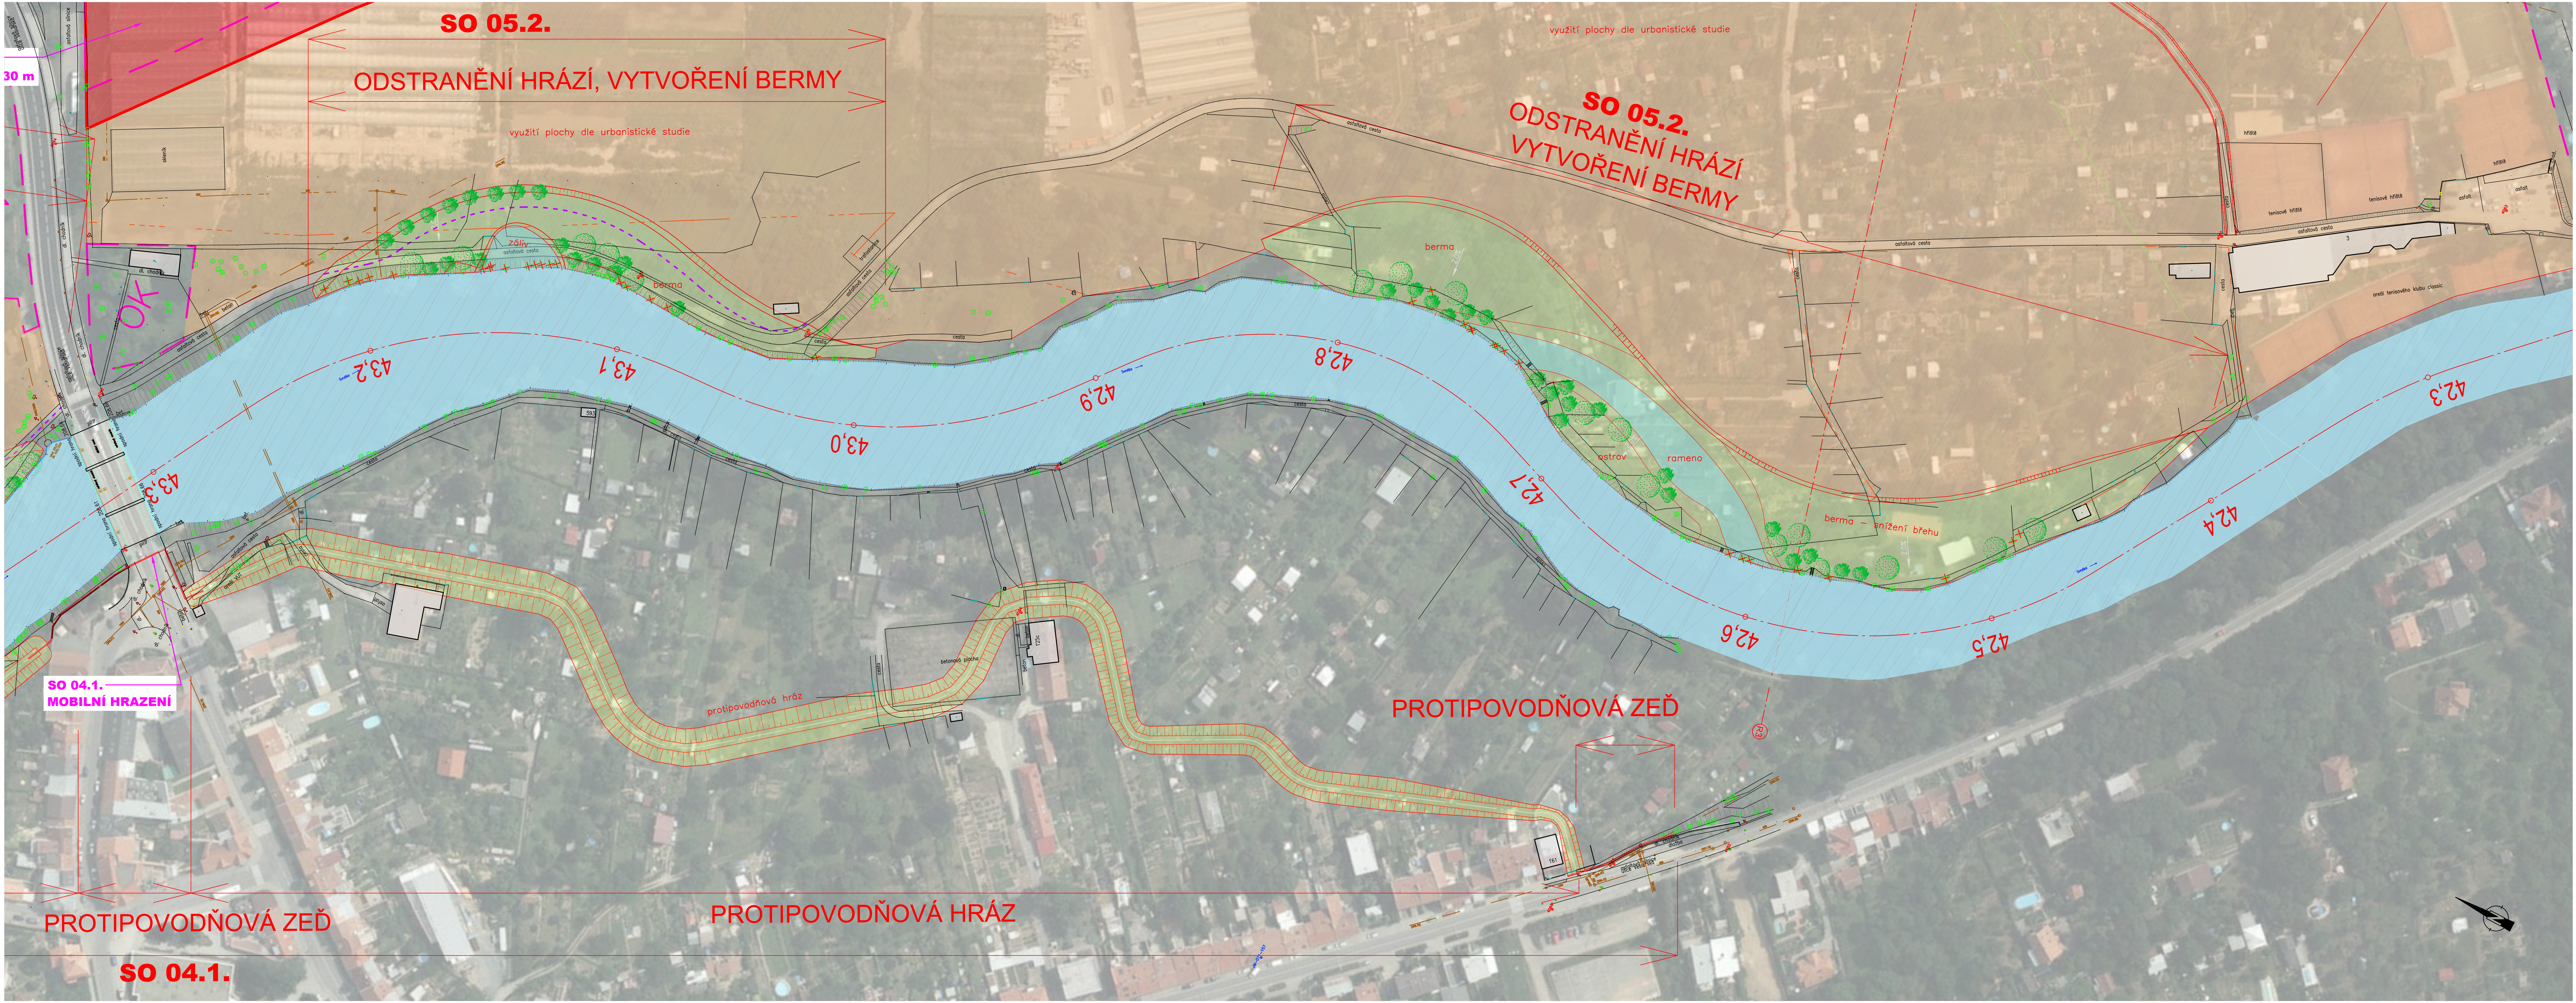

OBJEDNATEL: POVODÍ MORAVY, s.p. DŘEVÁŘSKÁ 11 601 75 BRNO	RAZÍTKO	 Č. ZAKÁZKY
---	---------	---

ZHOTOVITEL: AQUATIS a.s. Botanická 834/56, 602 00 Brno HLAVNÍ INŽENÝR PROJEKTU: ING. TOMÁŠ ROTH	RAZÍTKO	 AQUATIS a.s. Botanická 834/56 602 00 Brno Tel: +420 541 554 111 Fax: +420 541 211 265 Č. ZAKÁZKY 3A14286.32.T01
---	---------	---

SUBDODAVATEL: ATELIER FONTES, s.r.o. Křídlovická 19, 603 00 Brno VEDOUČÍ PROJEKTU: ING. TOMÁŠ HAVLÍČEK	RAZÍTKO	 ATELIER FONTES, s.r.o. Křídlovická 19 603 00 Brno www.fontes.cz Tel: +420 549 225 496 E-mail: havlicek@fontes.cz Č. ZAKÁZKY 14_017
--	---------	--

VEDOUČÍ PROJEKTANT ING. TOMÁŠ HAVLÍČEK	DATEM ZÁŘÍ 2015	ATELIER FONTES, s.r.o. Křídlovická 19 603 00 Brno www.fontes.cz Tel: +420 549 225 496 E-mail: havlicek@fontes.cz
ZODPOVĚDNÝ PROJEKTANT ING. TOMÁŠ HAVLÍČEK	FORMÁT 1: 1000	
VYPRACOVAL ING. OLGA VESELÁ	ÚČEL STUDIE	
KONTROLOVAL ING. TOMÁŠ ROTH	ČÍS. ZAKÁZKY 3A14286.32.T01	
NÁZEV OBJEKTU PŘÍRODĚ BLÍZKÁ POP A REVITALIZACE ÚDOLNÍ NIVY HLAVNÍCH BRNĚNSKÝCH TOKŮ 3.část	ARCHIVNÍ ČÍS.	
NÁZEV PŘÍLOHY NÁVRH VÝSLEDNÝCH PŘÍRODĚ BLÍZKÝCH OPATŘENÍ ŽABOVŘESKÉ LOUKY - SITUACE	ČÍS. SOUPRAVY ČÍS. PŘÍLOHY E.2.3.	